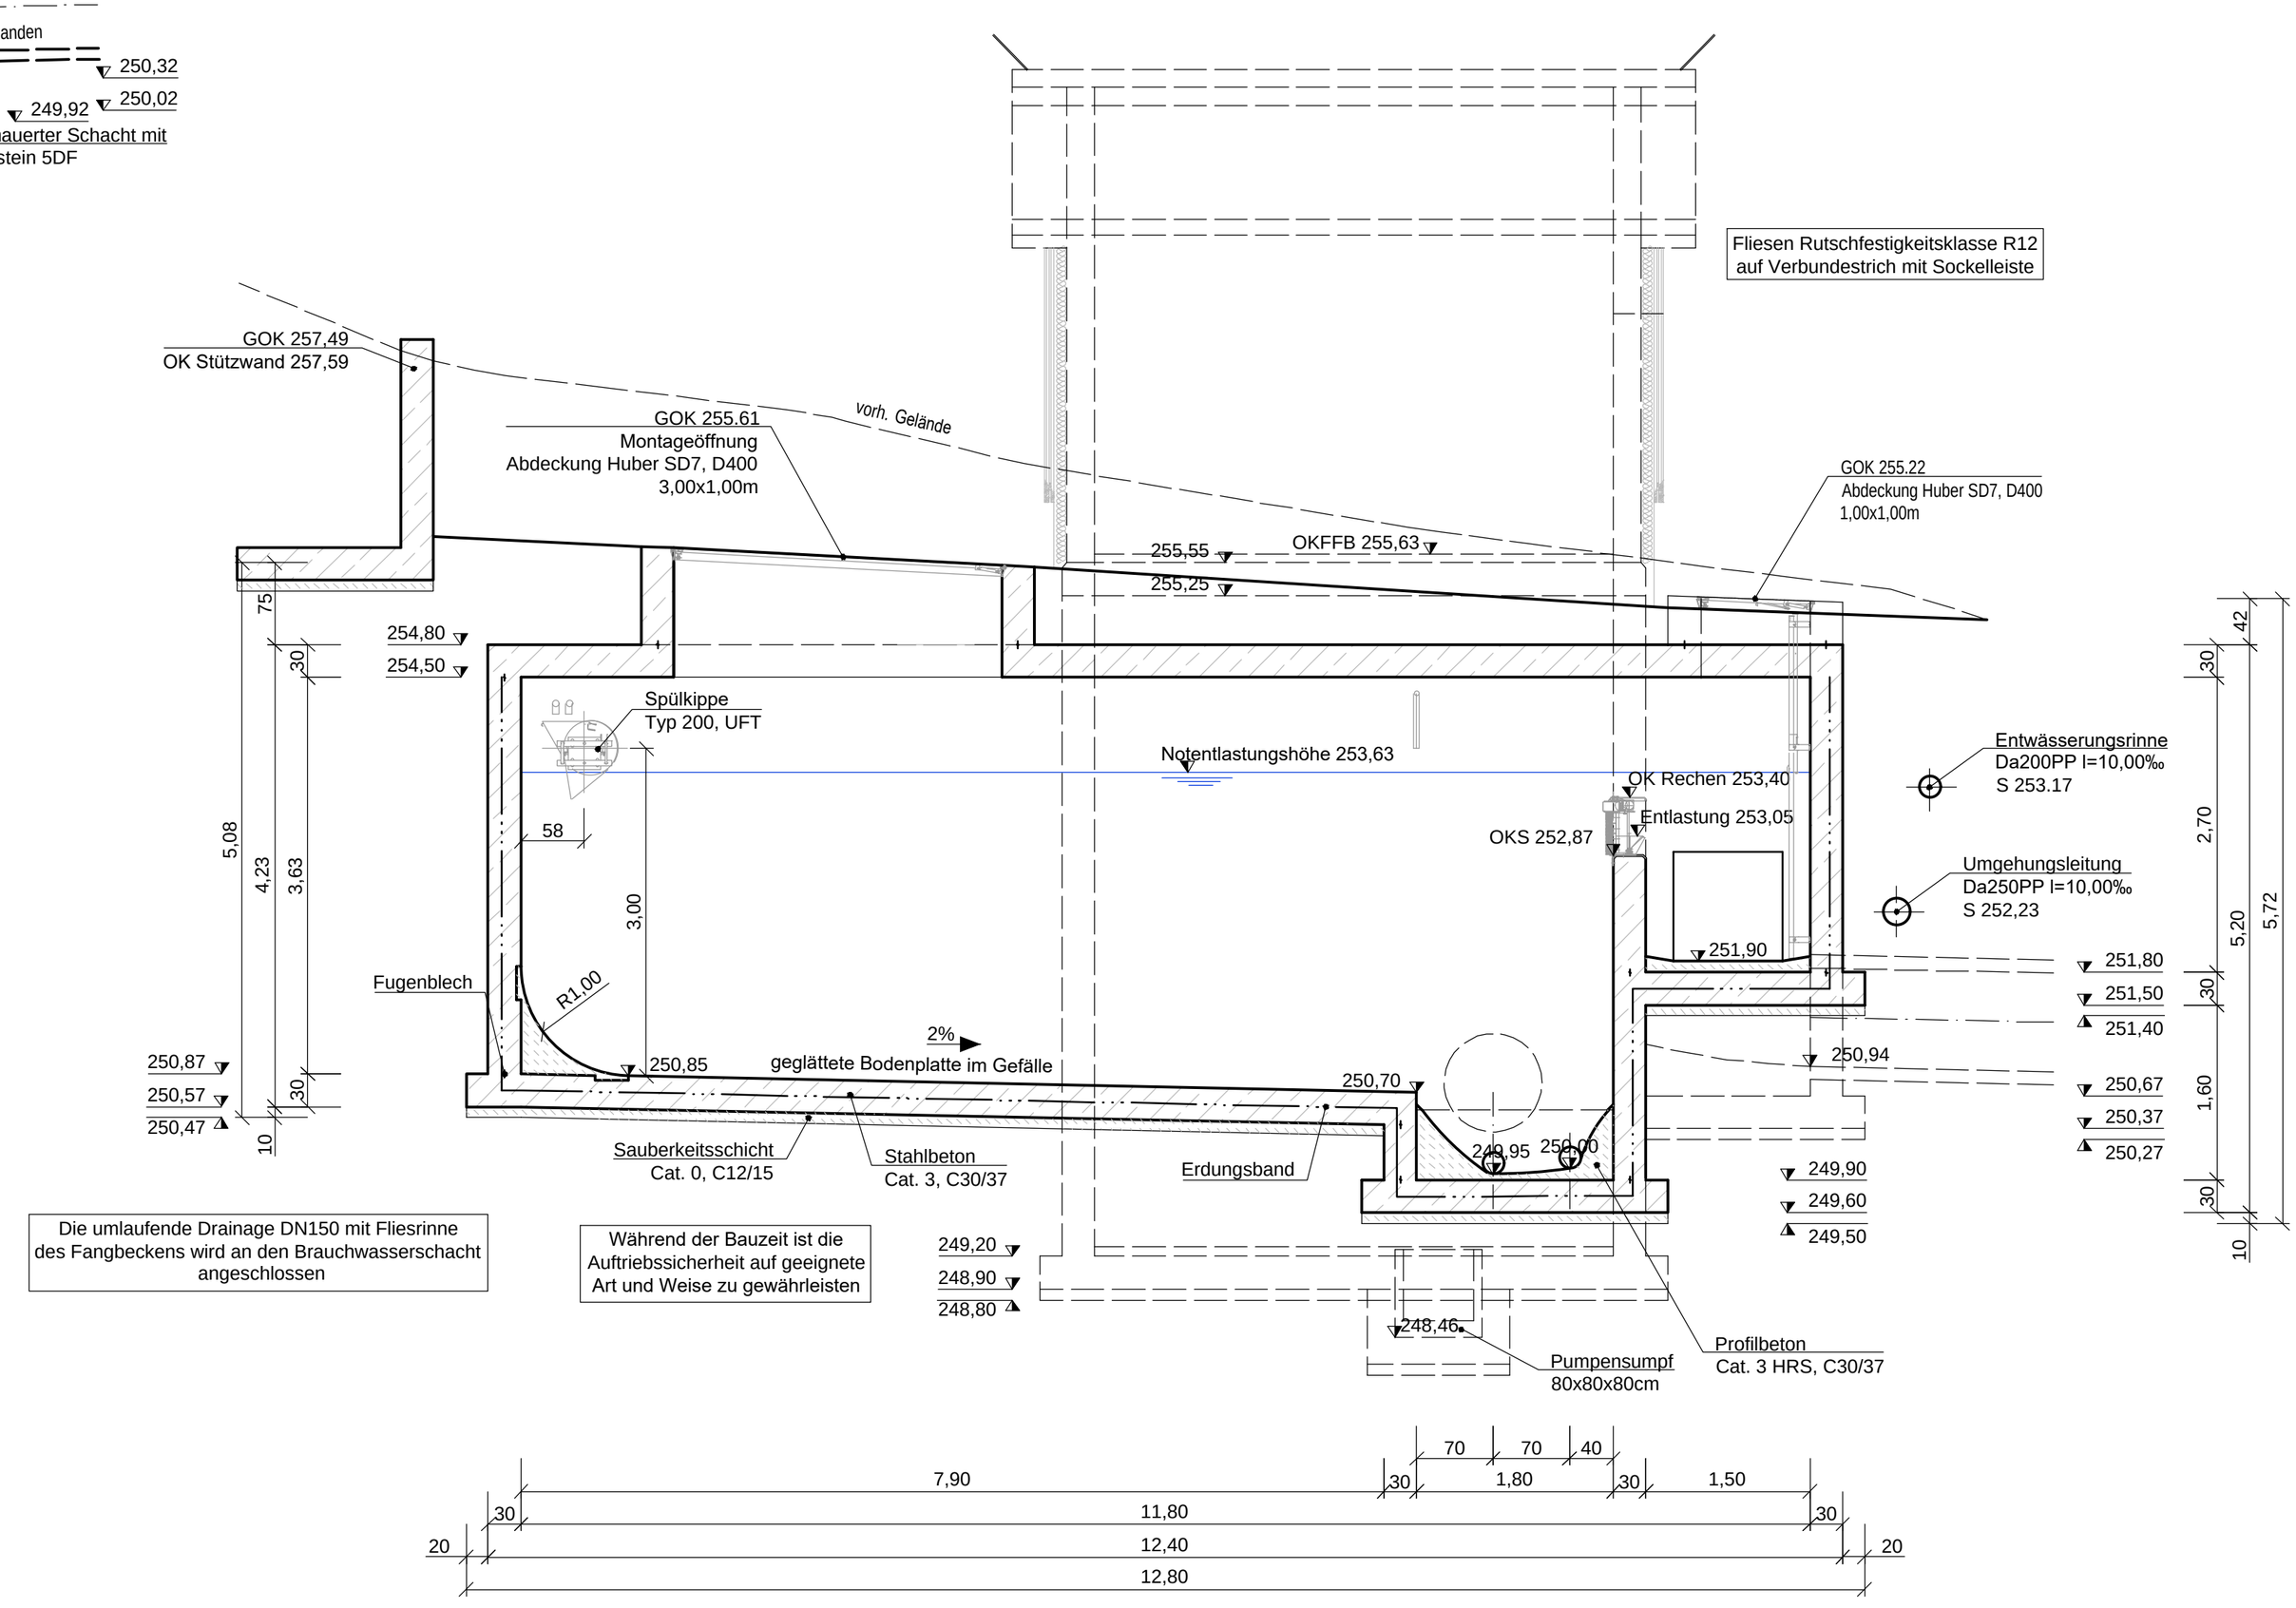
anden
250,32
250,02
249,92
auerter Schacht mit
stein 5DF
Fliesen Rutschfestigkeitsklasse R12
auf Verbundestrich mit Sockelleiste
GOK 257,49
OK Stützwand 257,59
vorh. Gelände
GOK 255.61
Montageöffnung
Abdeckung Huber SD7, D400
3,00x1,00m
GOK 255.22
Abdeckung Huber SD7, D400
1,00x1,00m
255,55
OKFFB 255,63
255,25
254,80
254,50
Spülkippe
Typ 200, UFT
Notentlastungshöhe 253,63
OK Rechen 253,40
Entlastung 253,05
OKS 252,87
Entwässerungsrinne
Da200PP l=10,00‰
S 253.17
Umgehungsleitung
Da250PP l=10,00‰
S 252,23
251,90
251,80
251,50
251,40
250,94
250,67
250,37
250,27
249,90
249,60
249,50
Fugenblech
R1.00
2%
geglättete Bodenplatte im Gefälle
250,85
250,70
250,87
250,57
250,47
Sauberkeitsschicht
Cat. 0, C12/15
Stahlbeton
Cat. 3, C30/37
Erdungsband
249,95
250,00
249,20
248,90
248,80
248,46
Pumpensumpf
80x80x80cm
Profilbeton
Cat. 3 HRS, C30/37
Die umlaufende Drainage DN150 mit Fliesrinne
des Fangbeckens wird an den Brauchwasserschacht
angeschlossen
Während der Bauzeit ist die
Auftriebssicherheit auf geeignete
Art und Weise zu gewährleisten
75
30
5,08
4,23
3,63
58
3,00
30
10
42
30
2,70
5,20
5,72
30
1,60
30
10
70
70
40
7,90
30
1,80
30
1,50
30
11,80
30
20
12,40
20
12,80