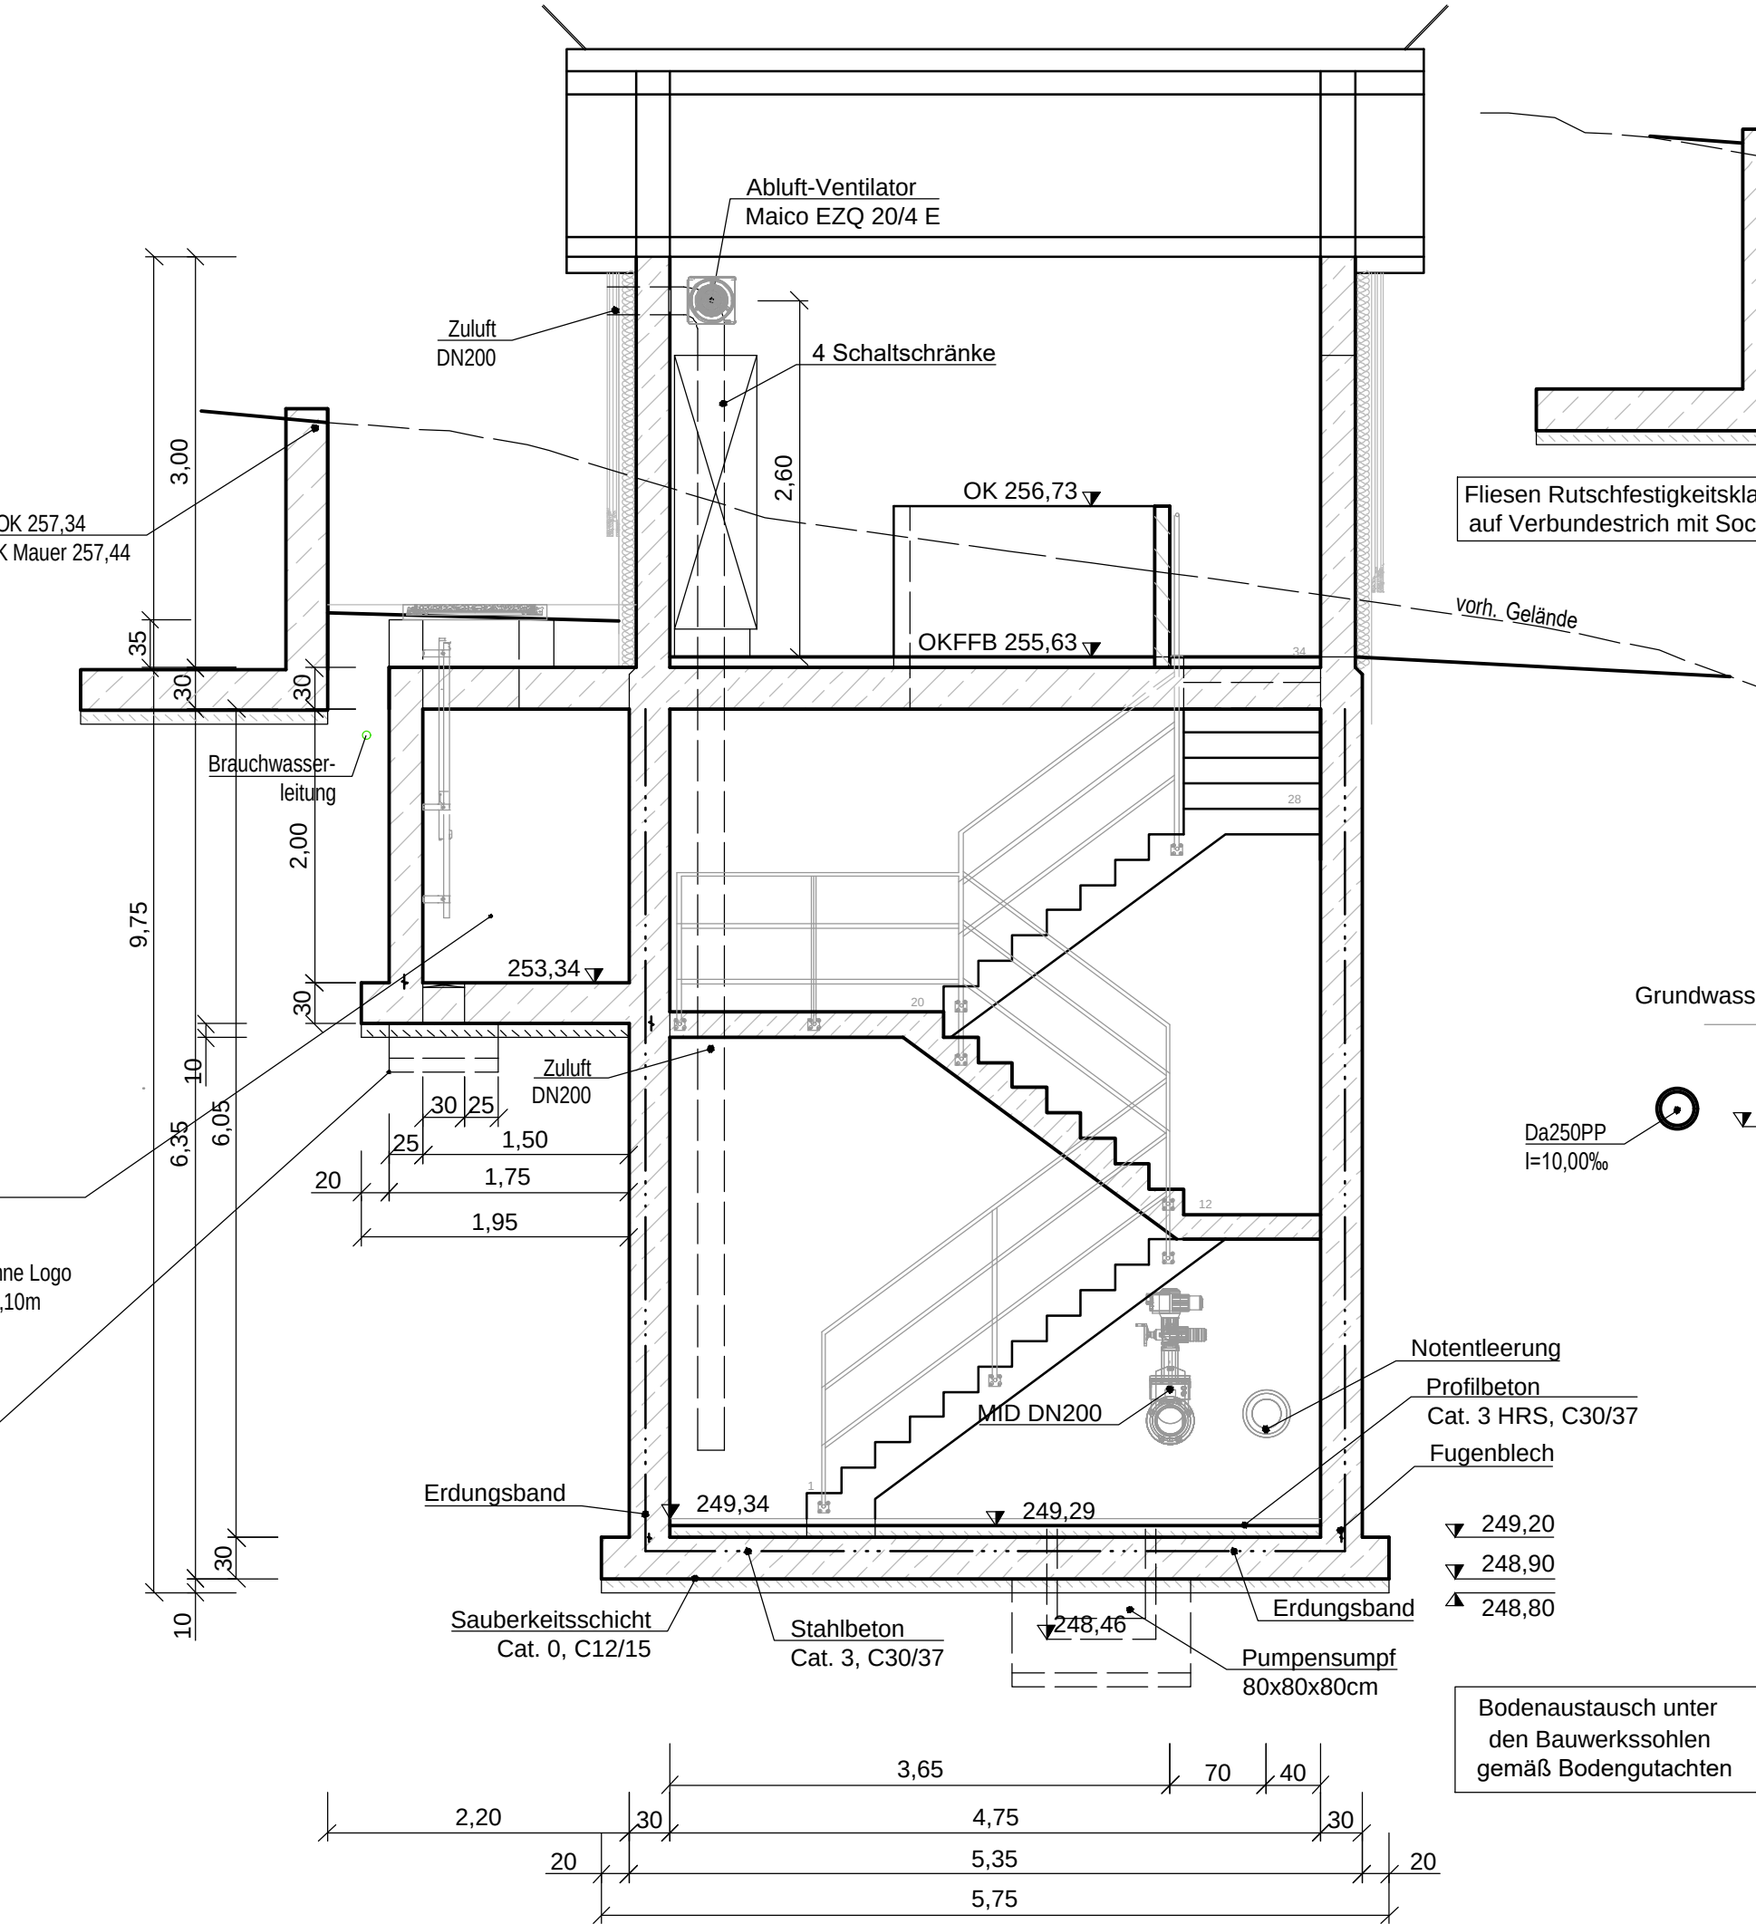
Abluft-Ventilator
Maico EZQ 20/4 E
Zuluft
DN200
4 Schaltschränke
2,60
OK 256,73
OKFFB 255,63
vorh. Gelände
Fliesen Rutschfestigkeitskla
auf Verbundestrich mit Soc
OK 257,34
K Mauer 257,44
3,00
35
30
30
Brauchwasser-
leitung
2,00
9,75
253,34
30
10
6,35
6,05
Zuluft
DN200
30
25
25
1,50
20
1,75
1,95
Grundwass
Da250PP
I=10,00‰
nne Logo
,10m
Notentleerung
Profilbeton
Cat. 3 HRS, C30/37
Fugenblech
MID DN200
Erdungsband
249,34
249,29
249,20
248,90
248,80
30
10
Sauberkeitsschicht
Cat. 0, C12/15
Stahlbeton
Cat. 3, C30/37
248,46
Erdungsband
Pumpensumpf
80x80x80cm
Bodenaustausch unter
den Bauwerkssohlen
gemäß Bodengutachten
3,65
70
40
2,20
30
4,75
30
20
5,35
20
5,75

SCHNITT C-C