M 1:50

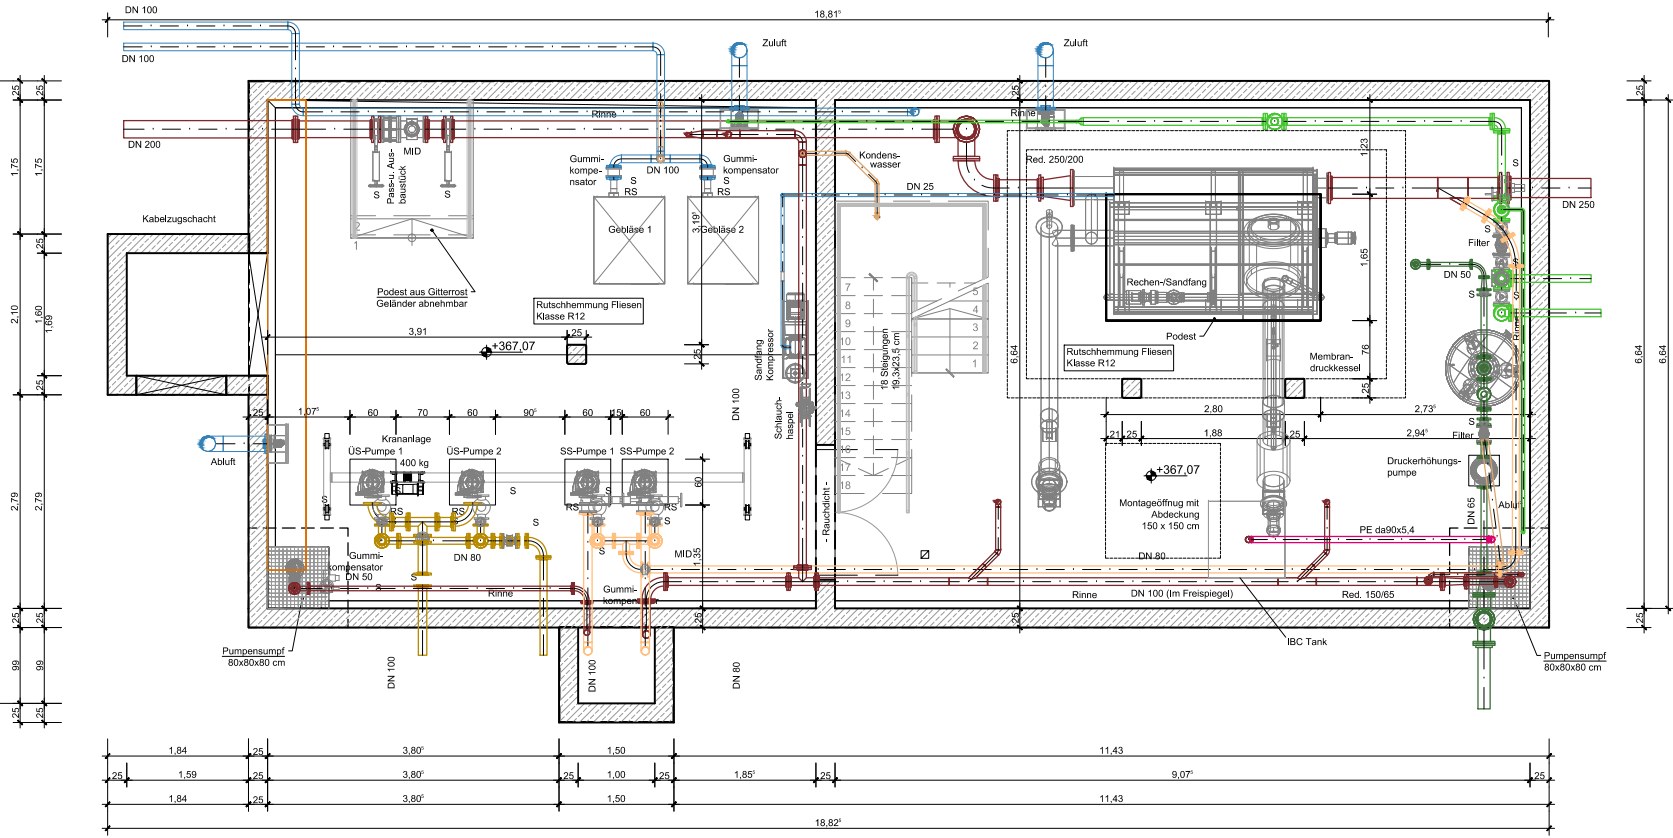
DN 100
DN 100
18,81°
Zuluft
Zuluft
DN 200
Rinne
Rinne
MID
Passu. Aus-
baustück
Gummi-
kompe-
nsator
DN 100
Gummi-
kompensator
Kondens-
wasser
DN 25
Red. 250/200
DN 250
Kabelzugschacht
Gebläse 1
Gebläse 2
Podest aus Gitterrost
Geländer abnehmbar
Rutschhemmung Fliesen
Klasse R12
3,91
+367,07
Sandfang
Kompressor
16 Steigungen
19,3/23,5 cm
Rechen-/Sandfang
Podest
Rutschhemmung Fliesen
Klasse R12
Membran-
druckkessel
Filter
DN 50
Rinne
Abluft
Krananlage
400 kg
ÜS-Pumpe 1
ÜS-Pumpe 2
SS-Pumpe 1
SS-Pumpe 2
DN 80
Gummi-
kompensator
DN 50
Rinne
Gummi-
kompensator
MID
DN 100
Schlauch-
haspel
- Rauchdicht -
2,80
2,73°
1,88
2,94°
Filter
Druckerhöhungs-
pumpe
+367,07
Montageöffnung mit
Abdeckung
150 x 150 cm
DN 80
PE da90x5,4
DN 65
Abluft
Rinne
DN 100 (Im Freispiegel)
Red. 150/65
IBC Tank
Pumpensumpf
80x80x80 cm
Pumpensumpf
80x80x80 cm
DN 100
DN 100
DN 80
1,84
3,80°
1,50
11,43
1,59
1,00
1,85°
9,07°
18,82°