# Schnitt D-D
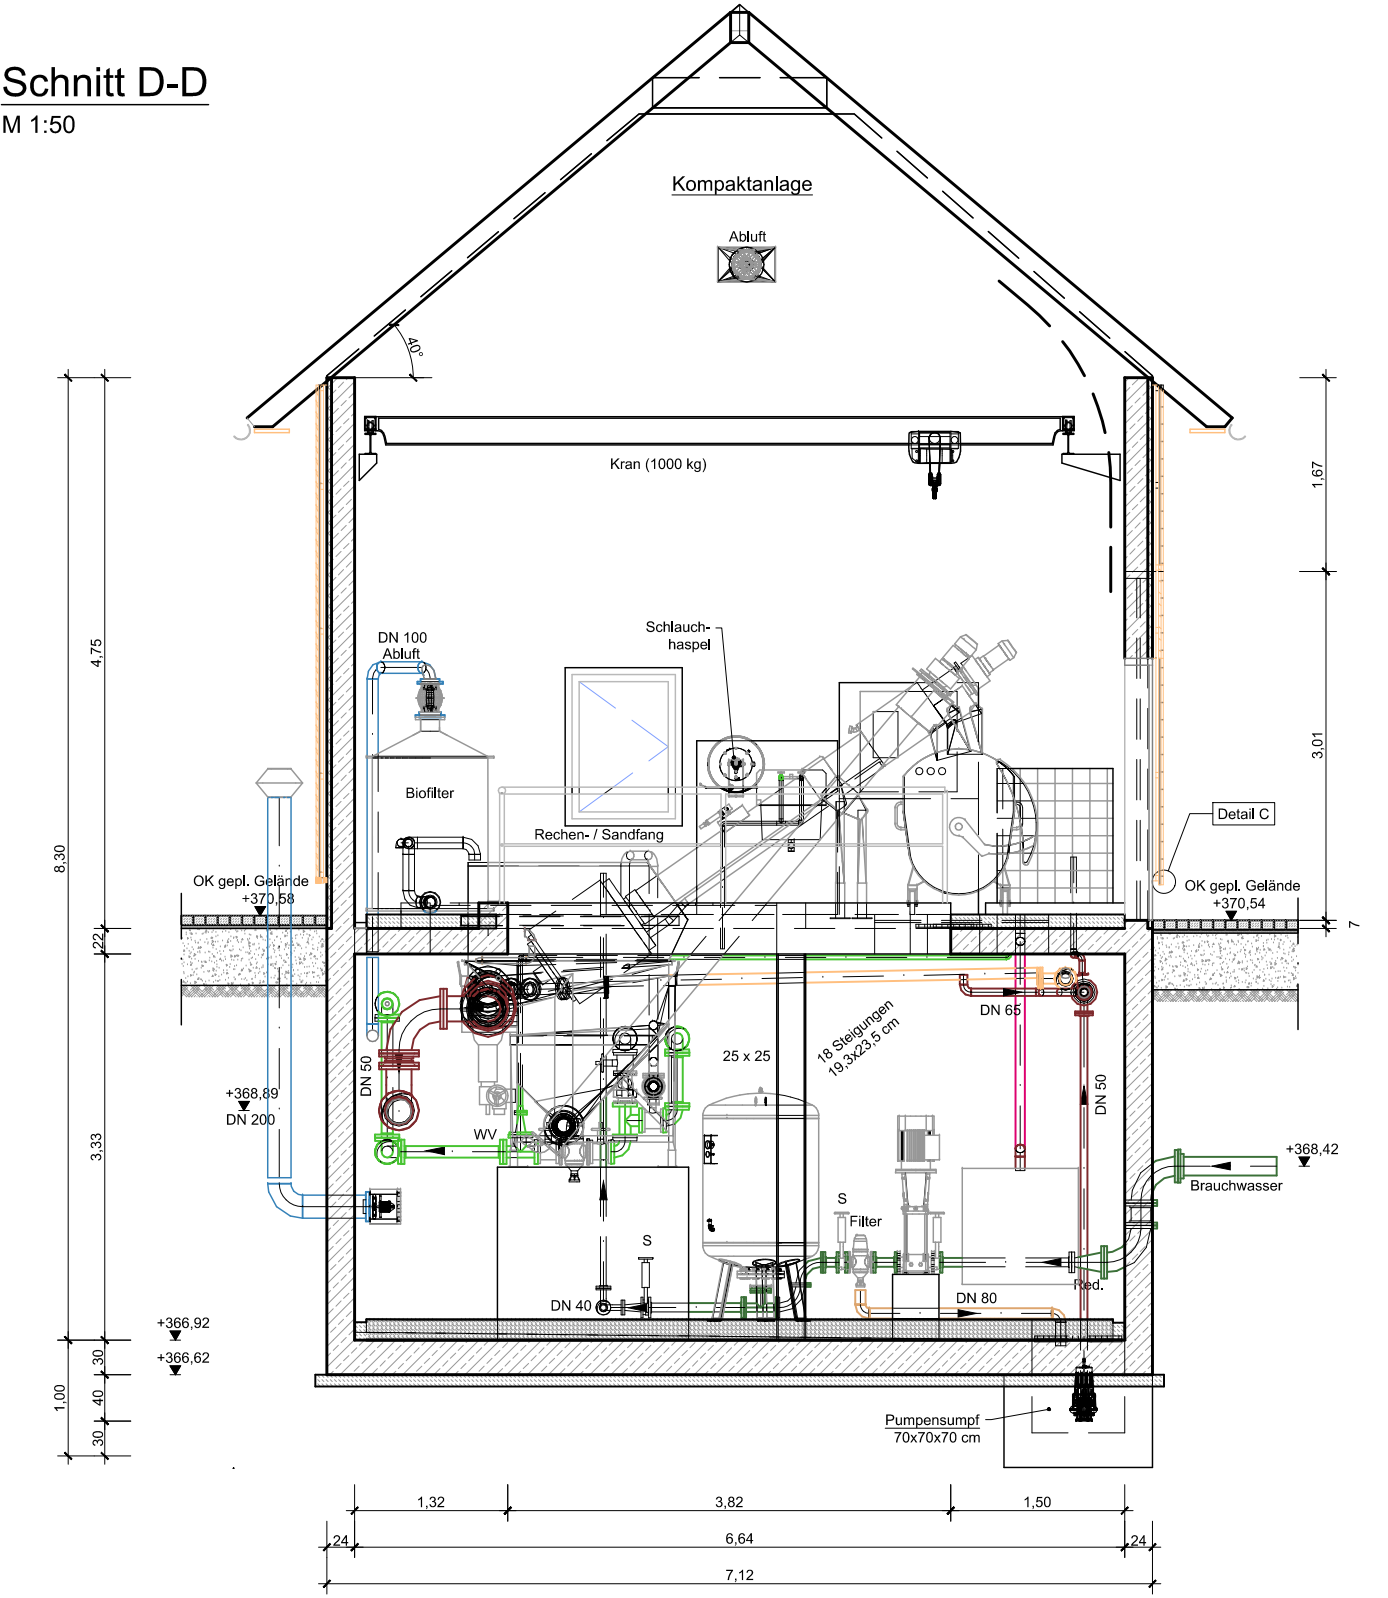
M 1:50