
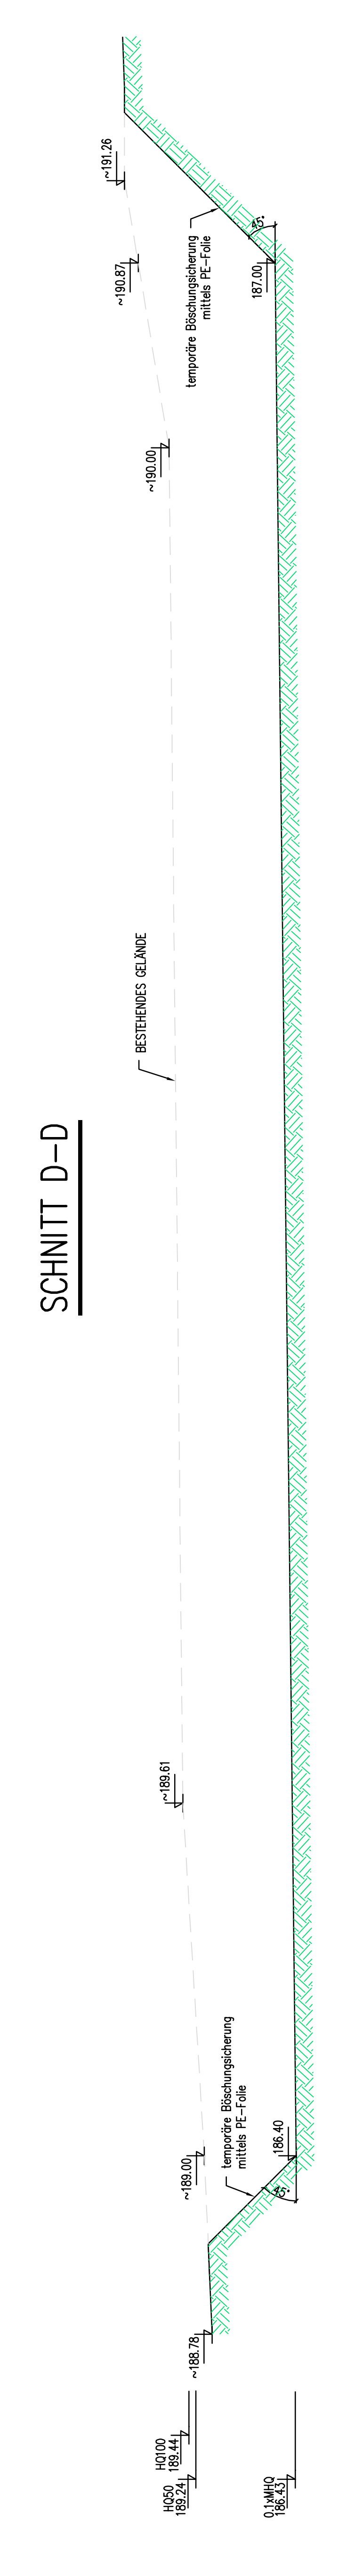
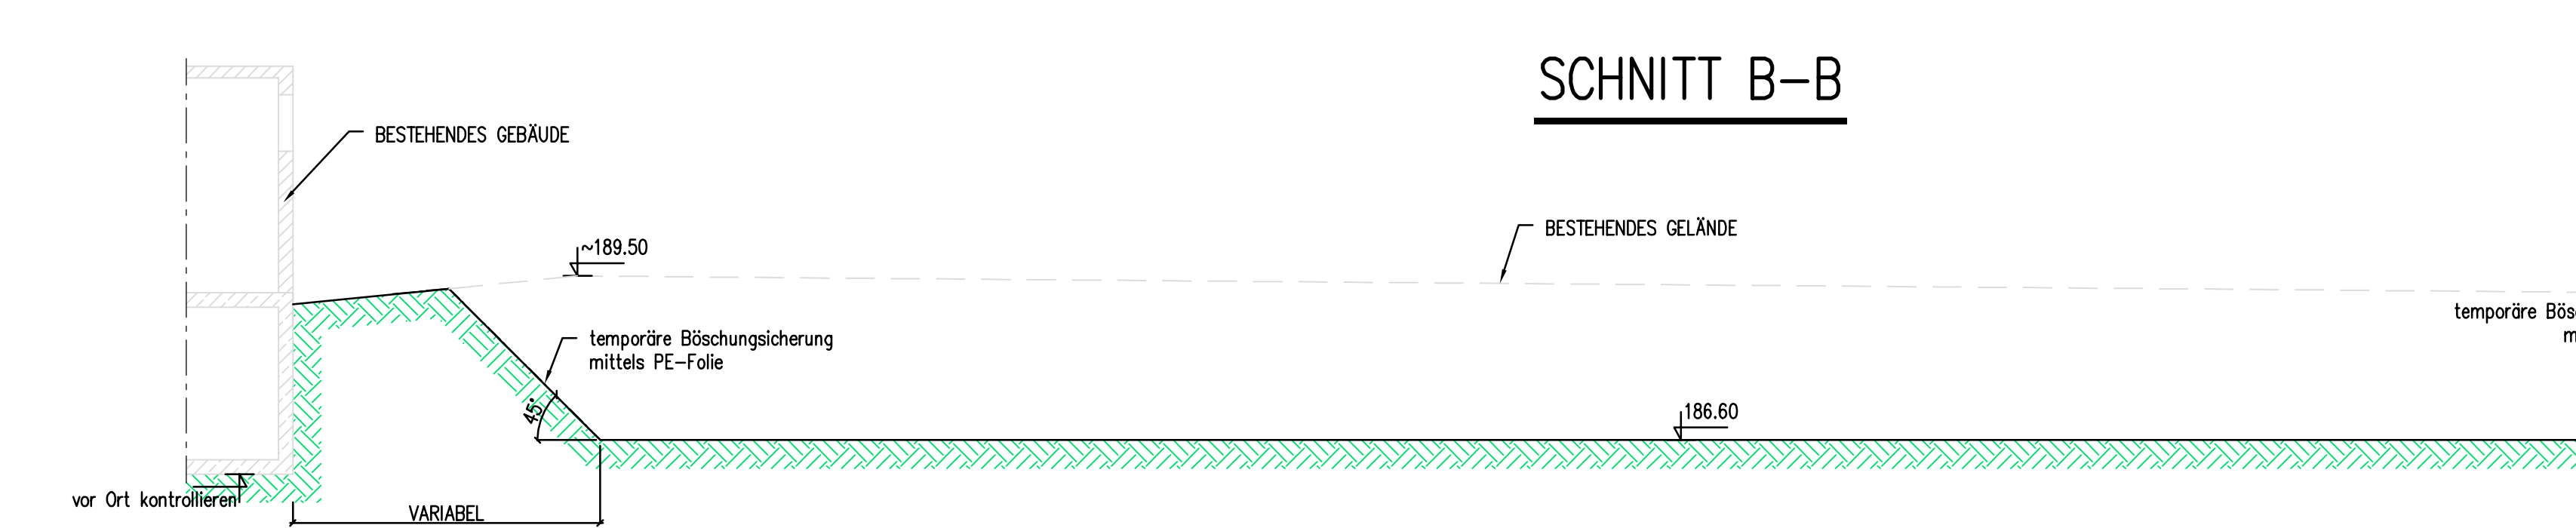
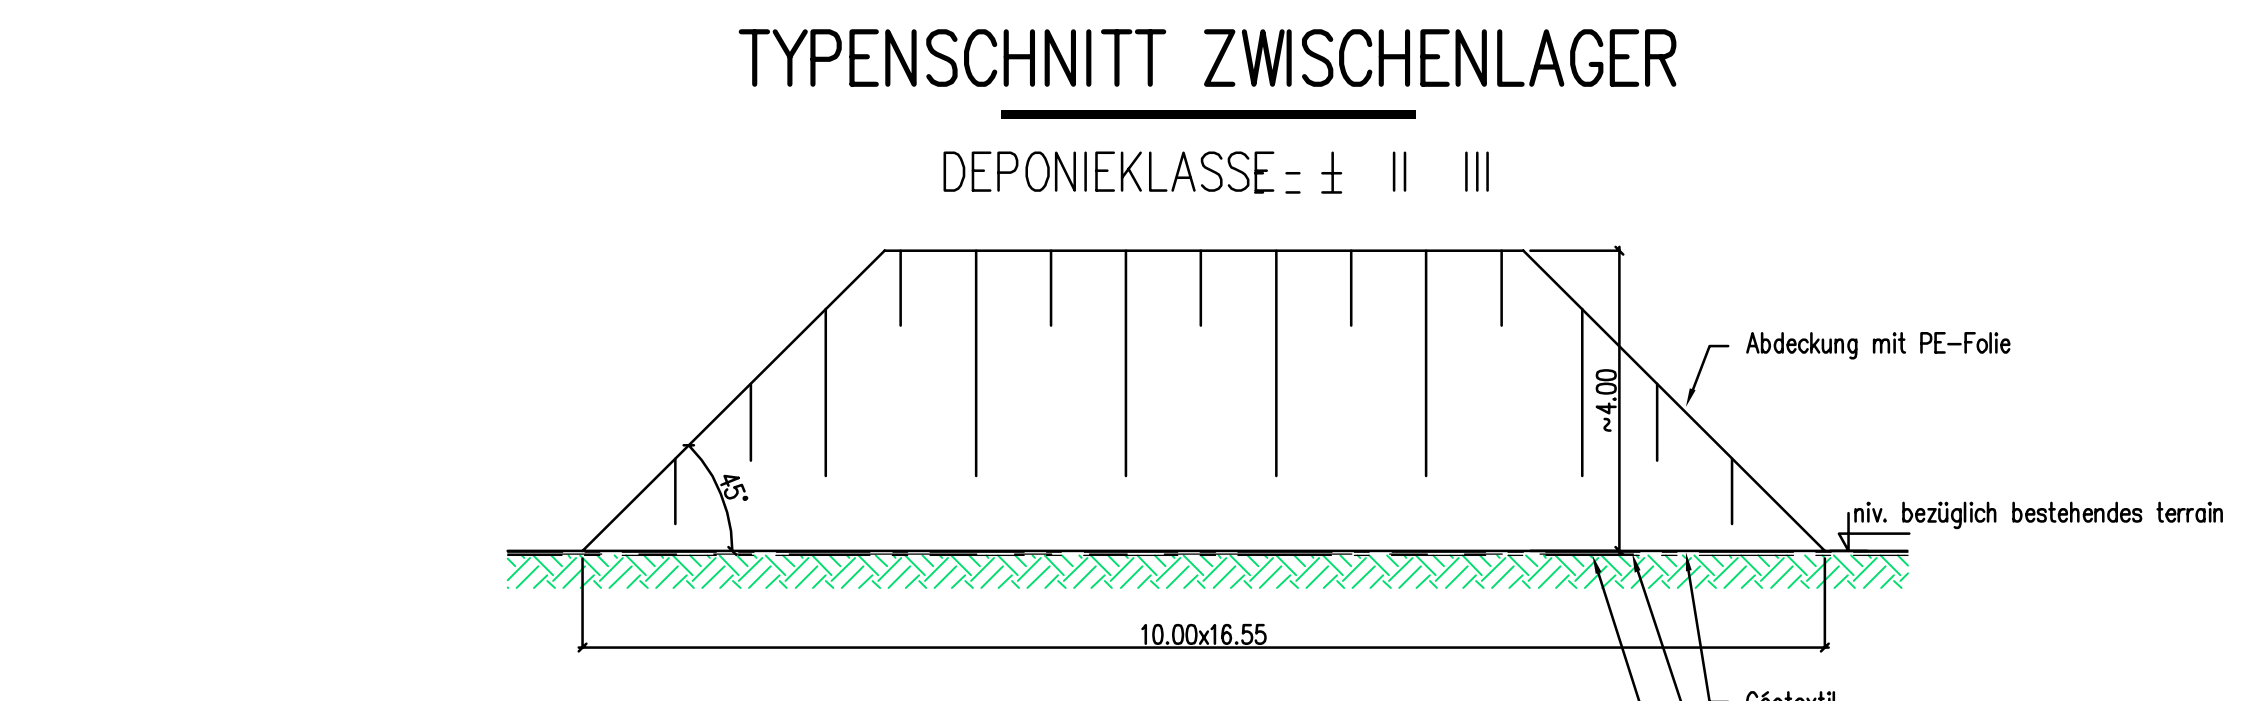



SCHNITT D-D

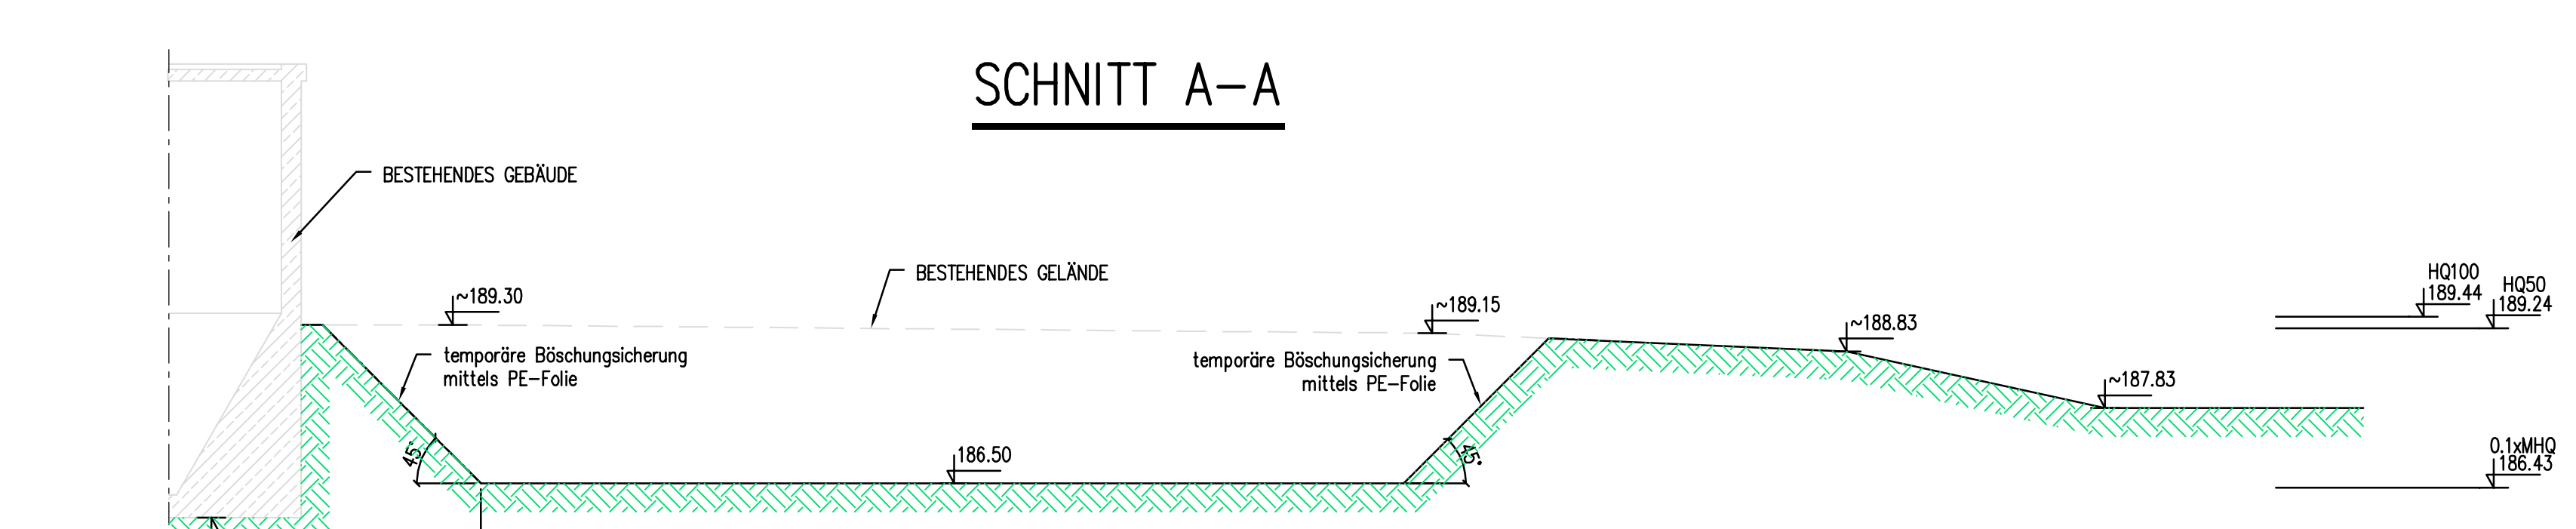

POINT DE REFERENCE D'IMPLANTATION VOIR PLAN BO-E-01

IMPORTANT:
UNE RECHERCHE SYSTEMATIQUE DE TOUS LES RESEAUX, AINSI QUE DES CANALISATIONS EVENTUELLES EST A EFFECTUER IMPERATIVEMENT AVANT LE DEBUT DES TRAVAUX

Angebene Sondierungen und Schadstoffwerte nach Altlastenerkundung F100707 von FUGRO

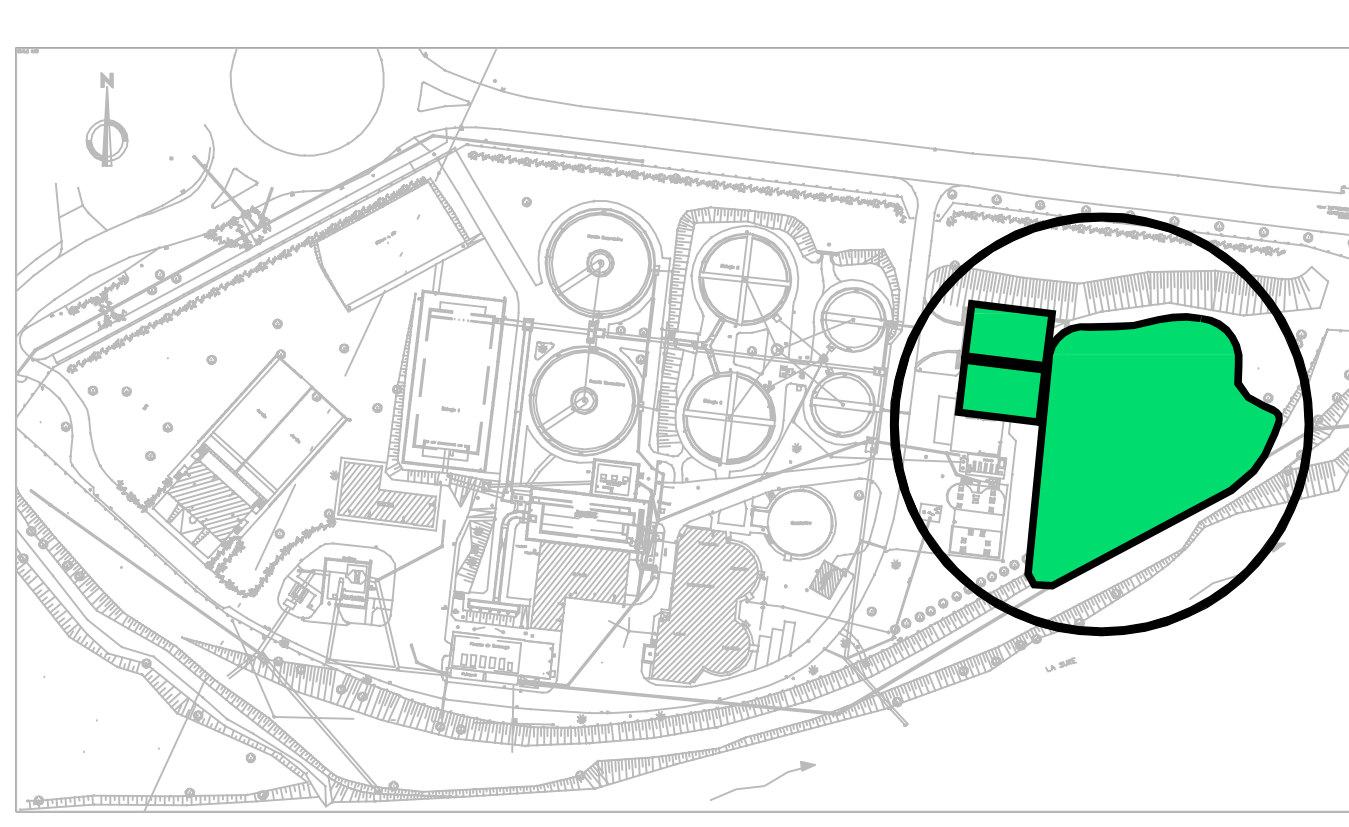

e				
d				
c				
b				
a				

draes. vor. date

modifications

ERWEITERUNG KLÄRANLAGE
BLEESBRÜCK - NORDSTADT (K0101-12)
TRAVAUX PHASE 1.0

AUSHUB ZUR ALTLASTENSANIERUNG
DRAUFSICHT UND SCHNITTE

ds **Gehlen & Schroeder**
ingenieurs - conseils
L-1628 LUXEMBOURG
8, Rue des Greniers
Tel.: (00352) 443131-1 Fax: 44313152
Ansprechpartner: 13 17
Tel.: (0049) 242113108 Fax: 15630

Dressé: Echelle: 1/250
Wagner e.b. Code
Vérifié: 06/541
Hochscheidt A. Plan N°
Date: BO-E-05
28/05/2014