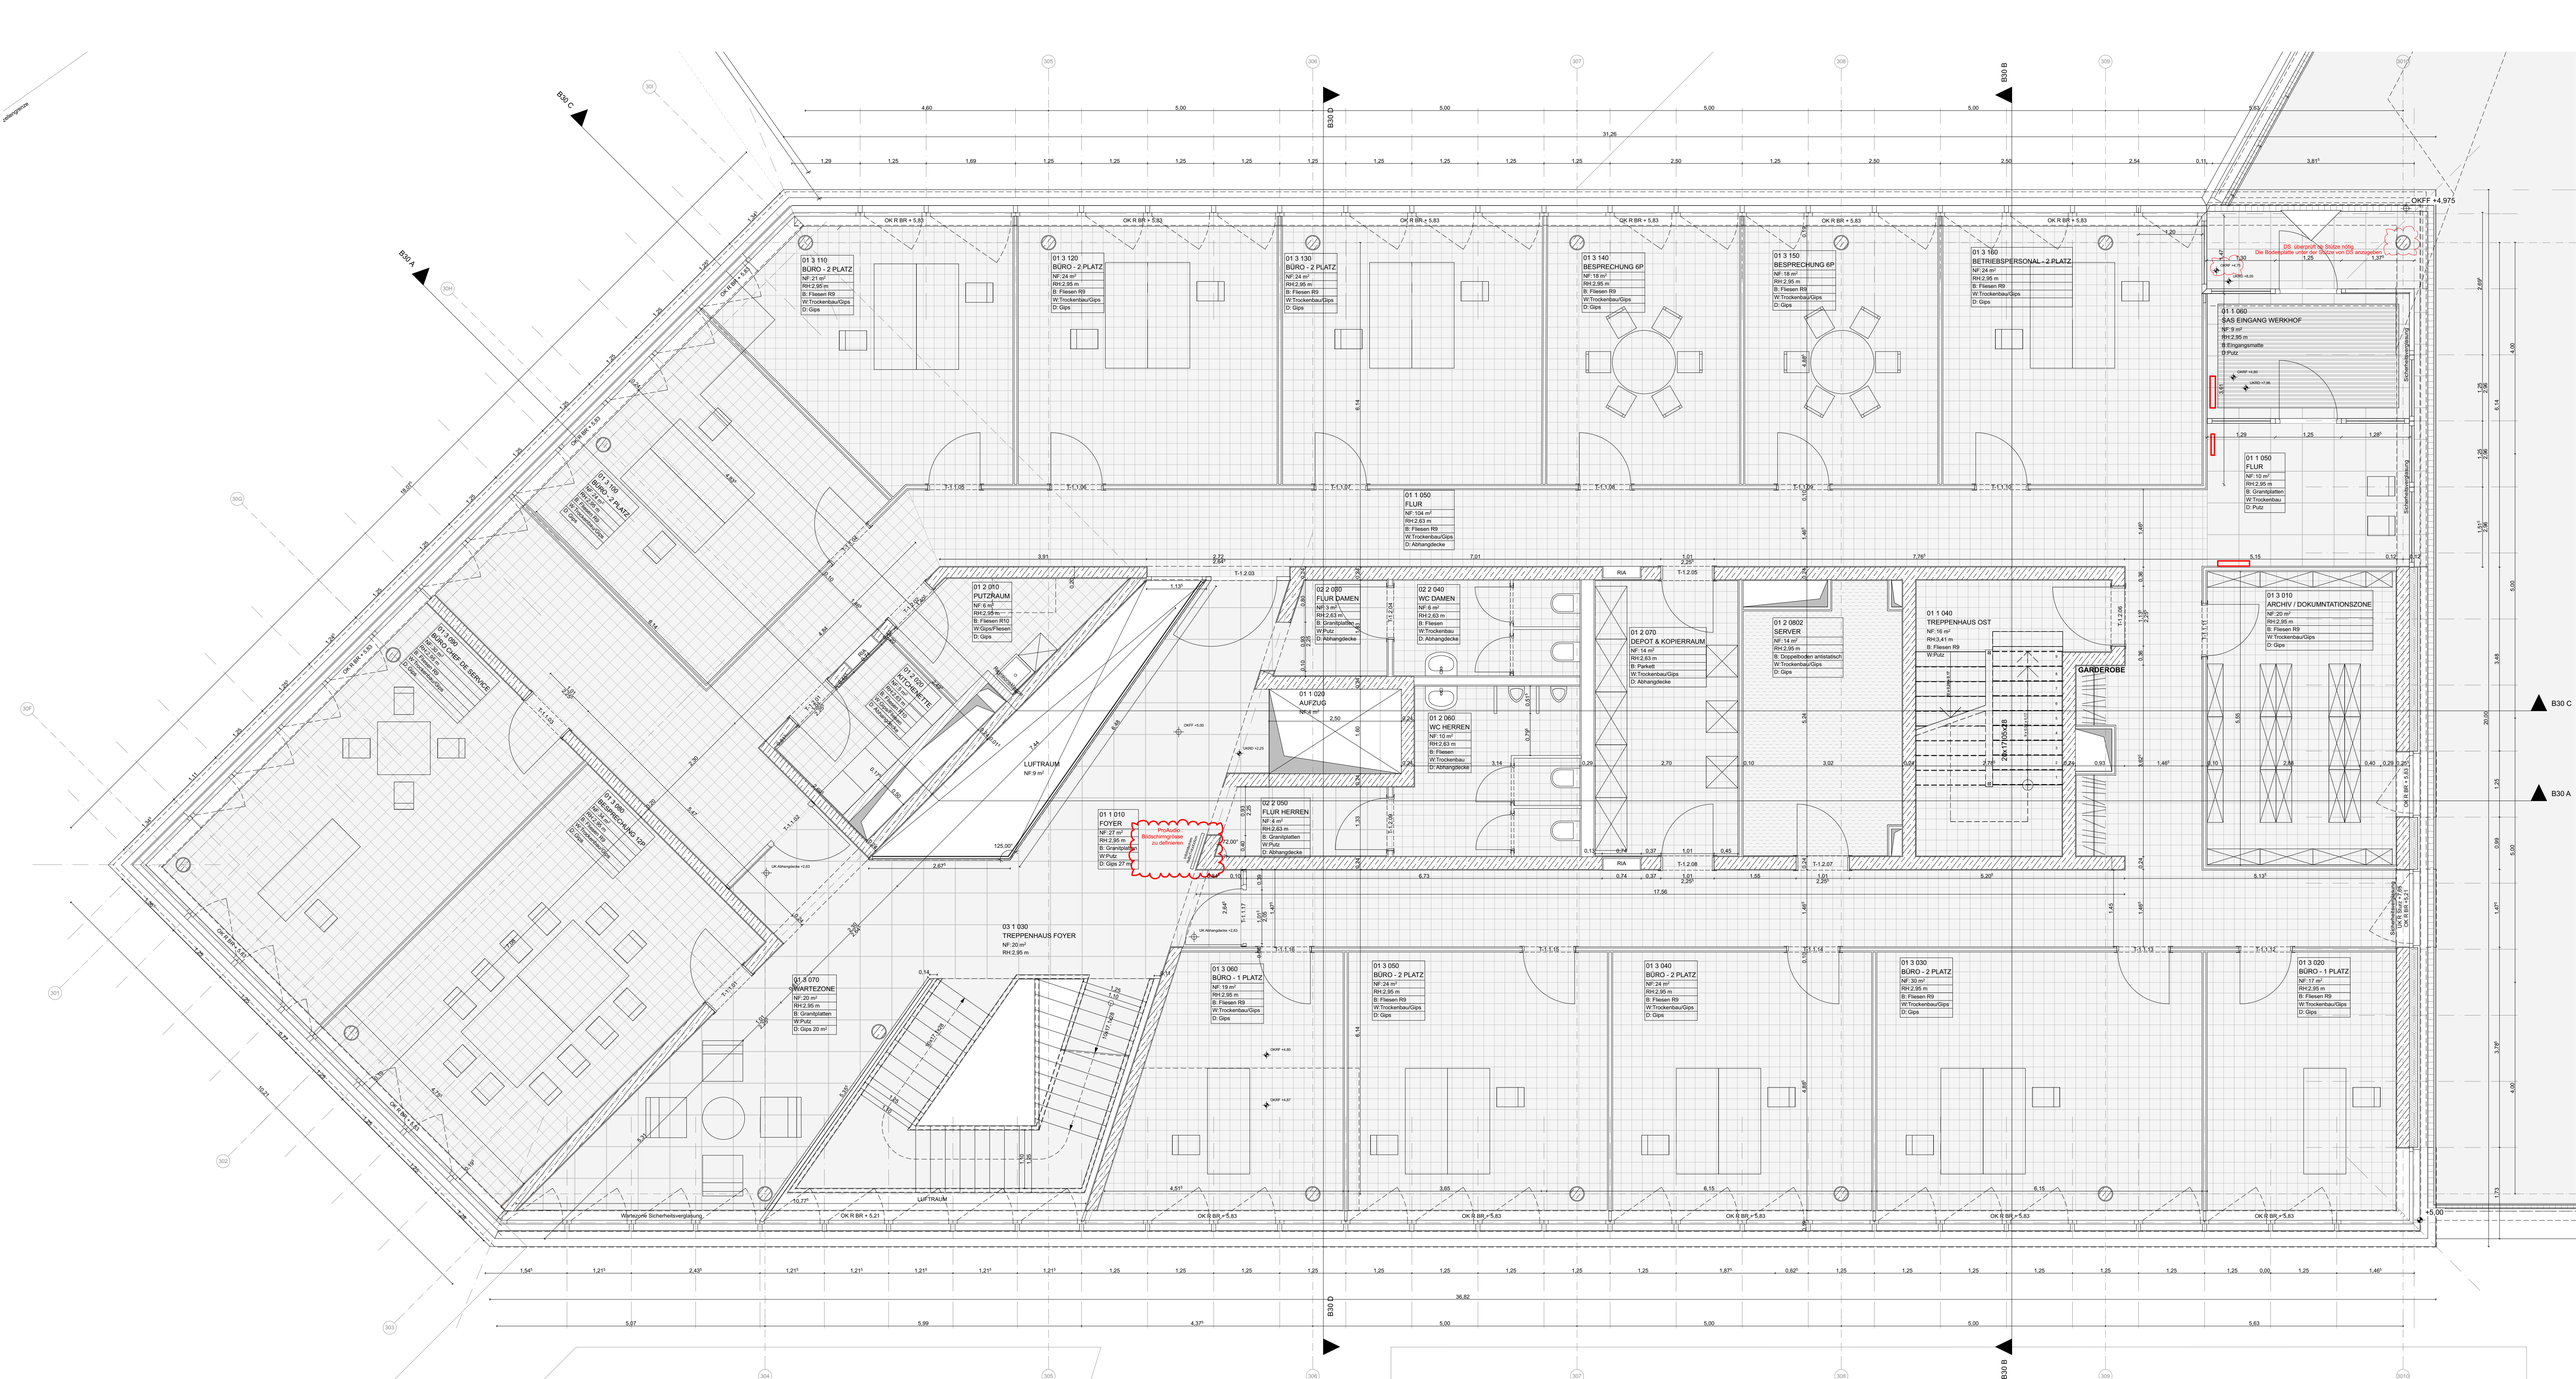

01 3 110
BÜRO - 2 PLATZ
NF: 21 m²
RH:2,95 m
B: Fliesen R9
W:Trockenbau/Gips
D: Gips
01 3 120
BÜRO - 2 PLATZ
NF: 24 m²
RH:2,95 m
B: Fliesen R9
W:Trockenbau/Gips
D: Gips
01 3 130
BÜRO - 2 PLATZ
NF: 24 m²
RH:2,95 m
B: Fliesen R9
W:Trockenbau/Gips
D: Gips
01 3 140
BESPRECHUNG 6P
NF: 18 m²
RH:2,95 m
B: Fliesen R9
W:Trockenbau/Gips
D: Gips
01 3 150
BESPRECHUNG 6P
NF: 18 m²
RH:2,95 m
B: Fliesen R9
W:Trockenbau/Gips
D: Gips
01 3 160
BETRIEBSPERSONAL - 2 PLATZ
NF: 24 m²
RH:2,95 m
B: Fliesen R9
W:Trockenbau/Gips
D: Gips
01 1 060
SAS EINGANG WERKHOF
NF: 9 m²
RH:2,95 m
B: Eingangsmatte
D: Putz
01 1 050
FLUR
NF: 10 m²
RH:2,95 m
B: Granitplatten
W:Trockenbau
D: Putz
01 1 050
FLUR
NF: 104 m²
RH:2,63 m
B: Fliesen R9
W:Trockenbau/Gips
D: Abhangdecke
01 2 010
PUTZRAUM
NF: 6 m²
RH:2,55 m
B: Fliesen R10
W:Gips/Fliesen
D: Gips
01 2 020
KITCHENETTE
NF: 5 m²
RH:2,65 m
B: Fliesen R10
W:Trockenbau/Gips
D: Abhangdecke
01 3 080
BÜRO CHEF DE SERVICE
NF: 30 m²
RH:2,95 m
B: Fliesen R9
W:Trockenbau/Gips
D: Gips
01 3 090
BESPRECHUNG 12P
NF: 24 m²
RH:2,95 m
B: Fliesen R9
W:Trockenbau/Gips
D: Gips
LUFTRAUM
NF: 9 m²
02 2 030
FLUR DAMEN
NF: 3 m²
RH:2,63 m
B: Granitplatten
W:Putz
D: Abhangdecke
02 2 040
WC DAMEN
NF: 6 m²
RH:2,63 m
B: Fliesen
W:Trockenbau
D: Abhangdecke
01 1 020
AUFZUG
NF: 4 m²
01 2 060
WC HERREN
NF: 10 m²
RH:2,63 m
B: Fliesen
W:Trockenbau
D: Abhangdecke
01 2 070
DEPOT & KOPIERRAUM
NF: 14 m²
RH:2,63 m
B: Parkett
W:Trockenbau/Gips
D: Abhangdecke
01 2 0802
SERVER
NF: 14 m²
RH:2,95 m
B: Doppelboden antistatisch
W:Trockenbau/Gips
D: Gips
01 1 040
TREPPENHAUS OST
NF: 16 m²
RH:3,41 m
B: Fliesen R9
W:Putz
GARDEROBE
01 3 010
ARCHIV / DOKUMNTATIONSZONE
NF: 20 m²
RH:2,95 m
B: Fliesen R9
W:Trockenbau/Gips
D: Gips
01 1 010
FOYER
NF: 27 m²
RH:2,95 m
B: Granitplatten
W:Putz
D: Gips 27 m²
Produkte Bildschirmgrösse zu definieren
02 2 050
FLUR HERREN
NF: 4 m²
RH:2,63 m
B: Granitplatten
W:Putz
D: Abhangdecke
03 1 030
TREPPENHAUS FOYER
NF: 20 m²
RH:2,95 m
01 3 070
WARTEZONE
NF: 20 m²
RH:2,95 m
B: Granitplatten
W:Putz
D: Gips 20 m²
01 3 060
BÜRO - 1 PLATZ
NF: 19 m²
RH:2,95 m
B: Fliesen R9
W:Trockenbau/Gips
D: Gips
01 3 050
BÜRO - 2 PLATZ
NF: 24 m²
RH:2,95 m
B: Fliesen R9
W:Trockenbau/Gips
D: Gips
01 3 040
BÜRO - 2 PLATZ
NF: 24 m²
RH:2,95 m
B: Fliesen R9
W:Trockenbau/Gips
D: Gips
01 3 030
BÜRO - 2 PLATZ
NF: 30 m²
RH:2,95 m
B: Fliesen R9
W:Trockenbau/Gips
D: Gips
01 3 020
BÜRO - 1 PLATZ
NF: 17 m²
RH:2,95 m
B: Fliesen R9
W:Trockenbau/Gips
D: Gips
LUFTRAUM
Wartezone Sicherheitsverglasung
OK R BR + 5,83
OK R BR + 5,21
OKFF +4,975
B30 A
B30 B
B30 C
B30 D