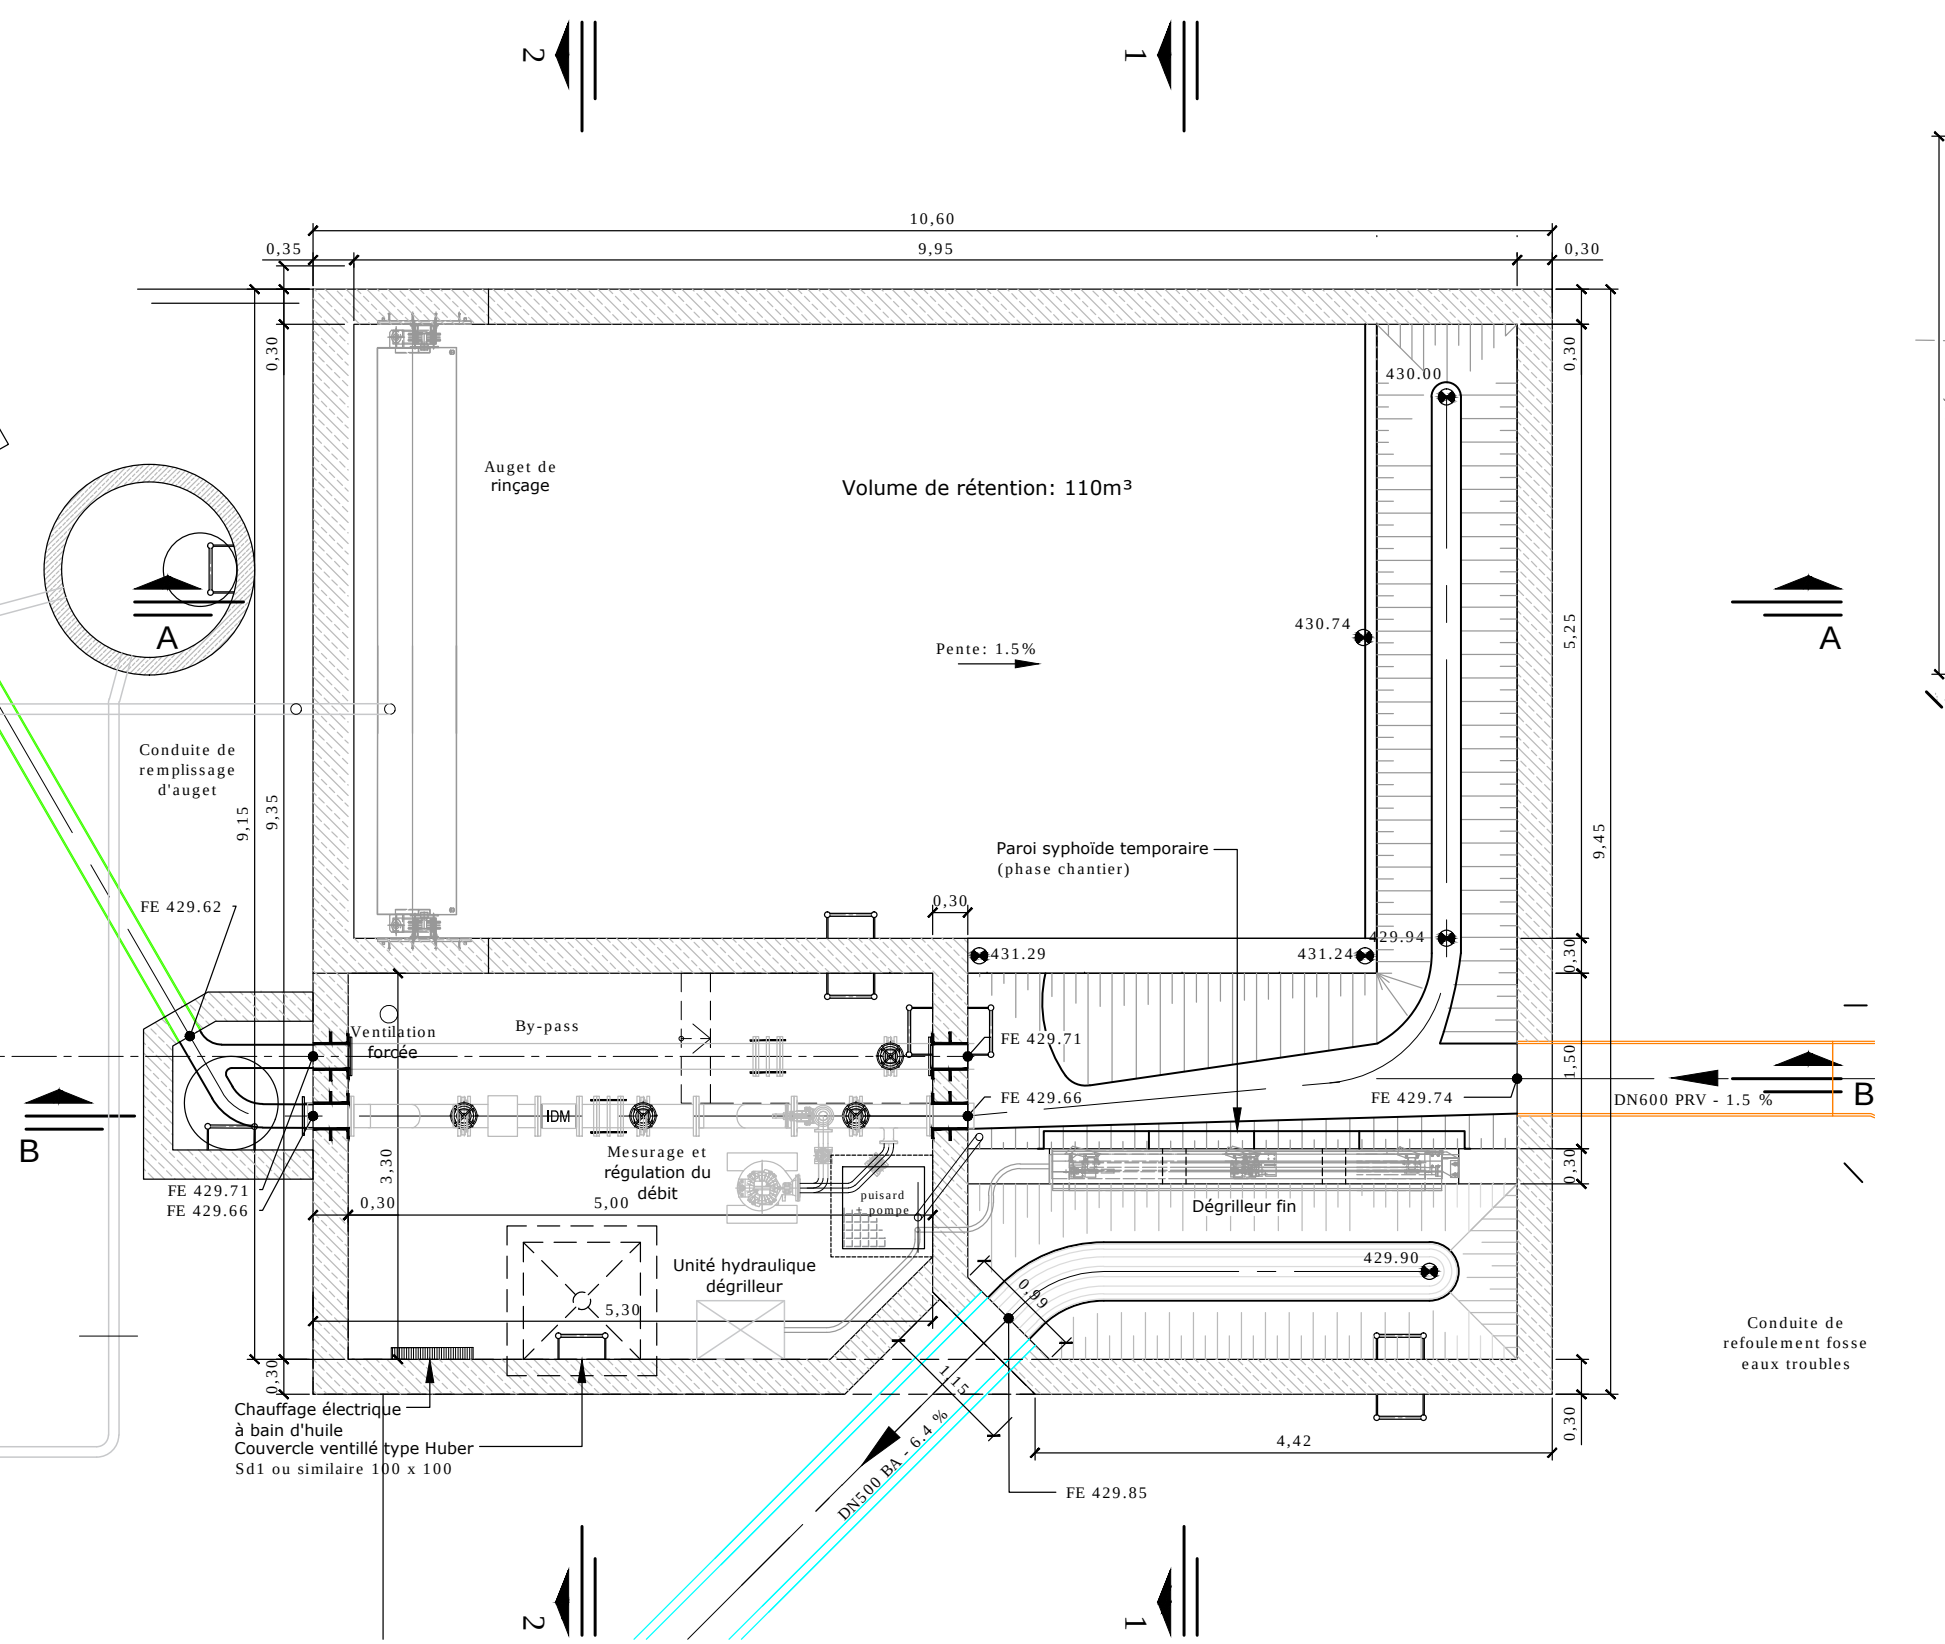Vue en plan
Ech.: 1/50