Vue en plan bâtiment
Ech.: 1/50

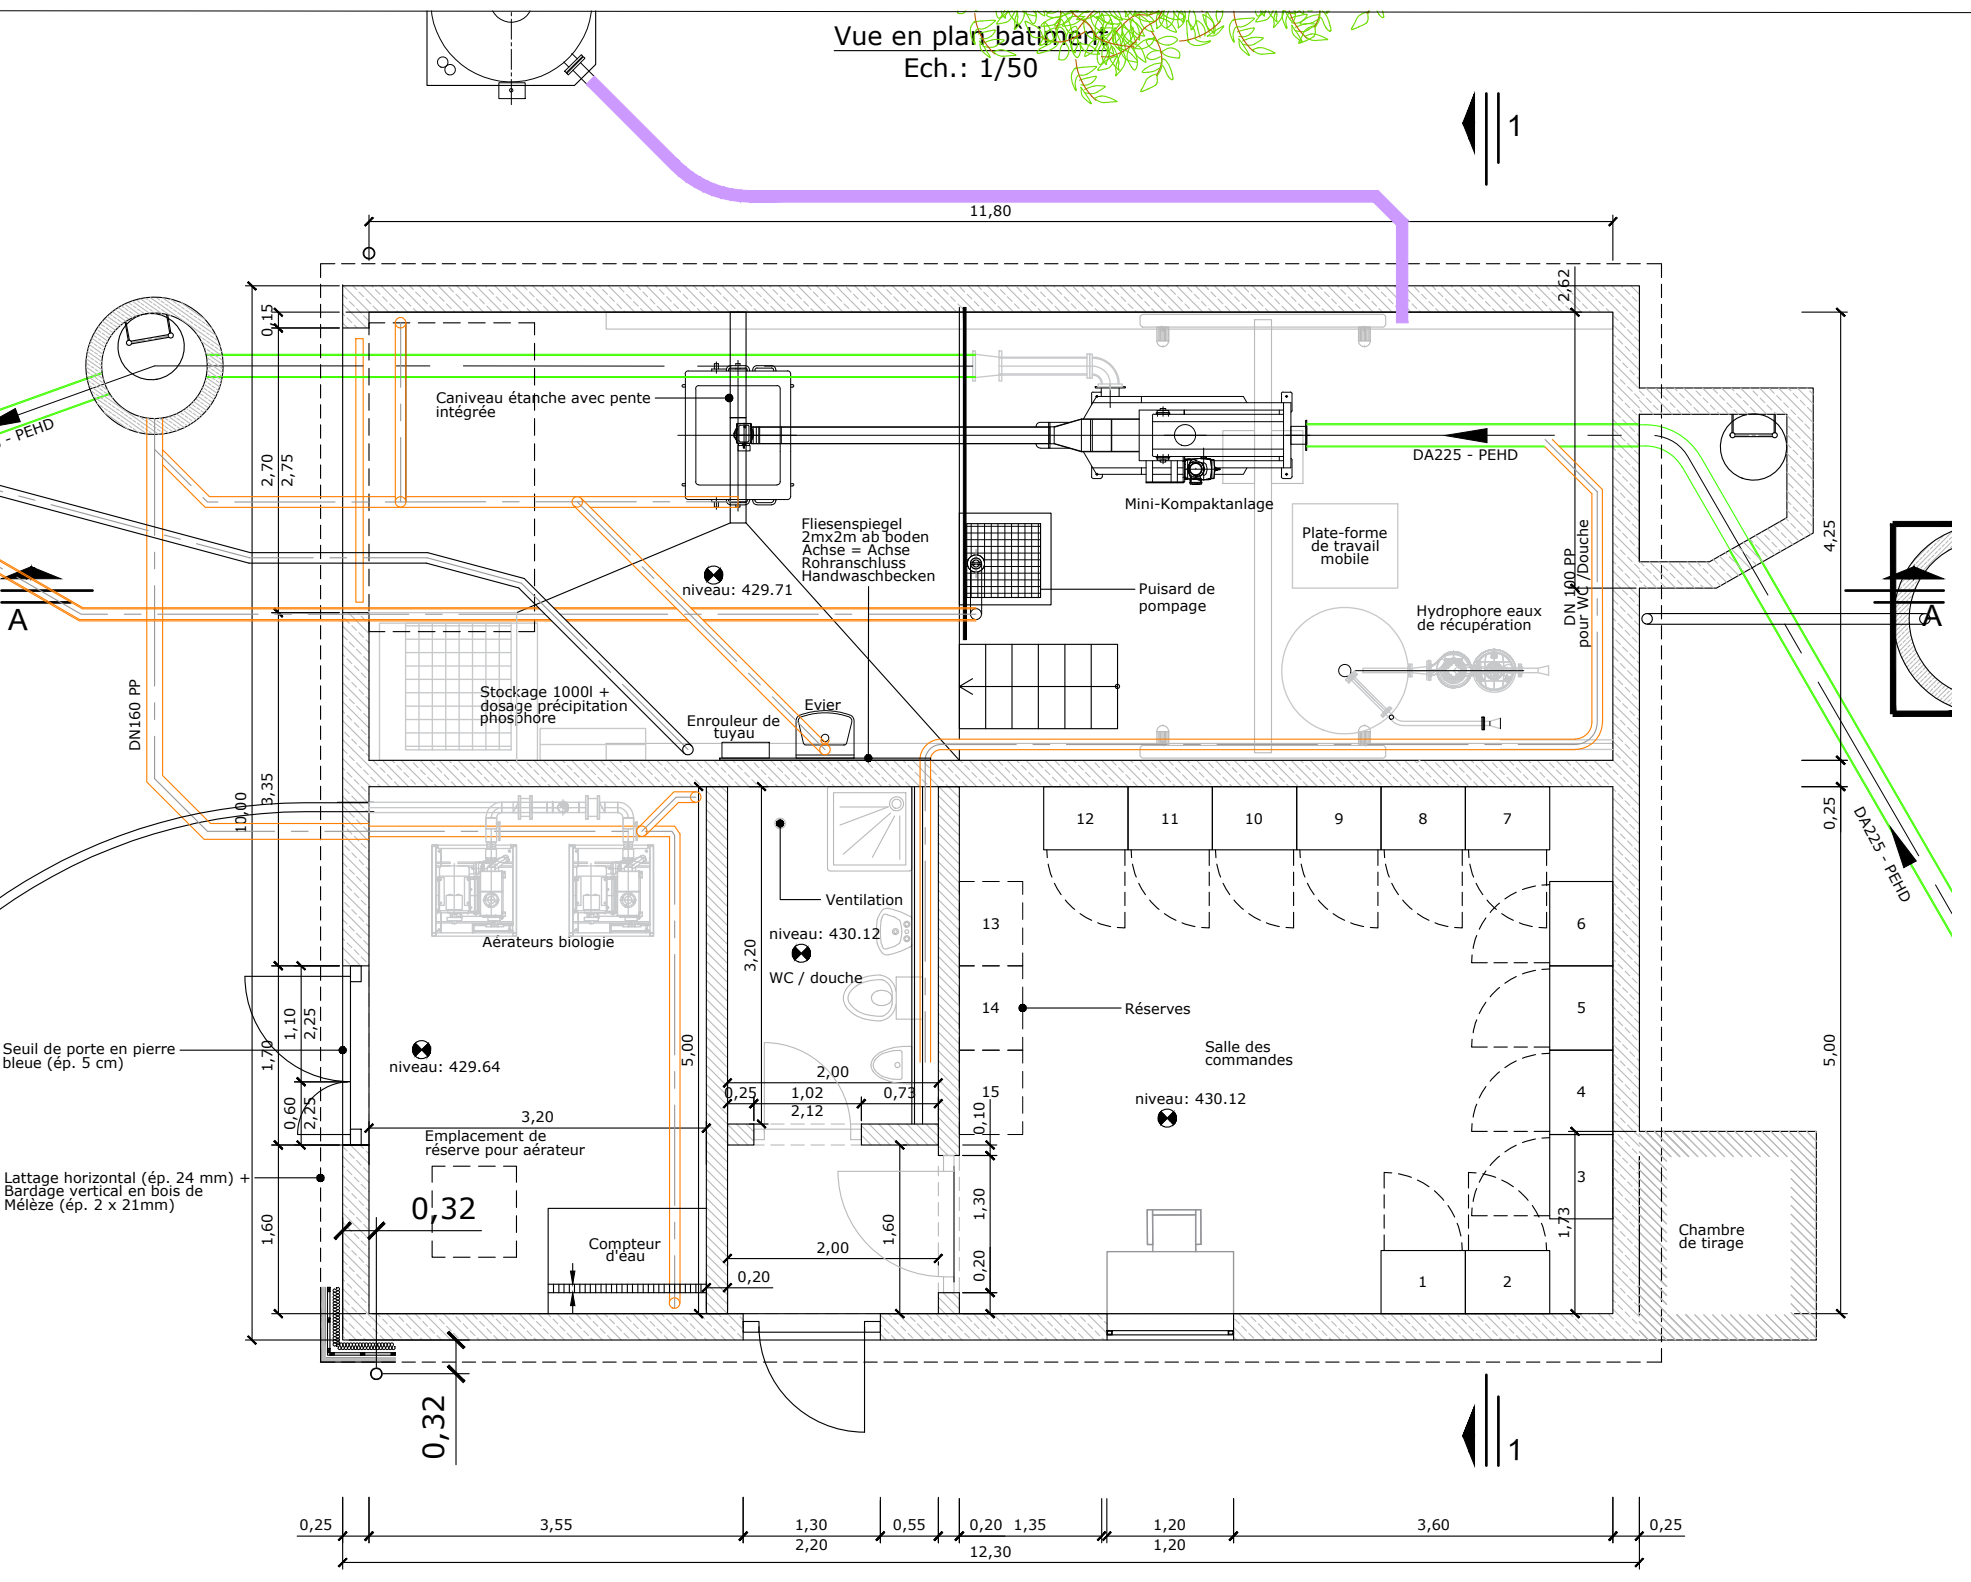

Coupe A-A
Ech.: 1/50