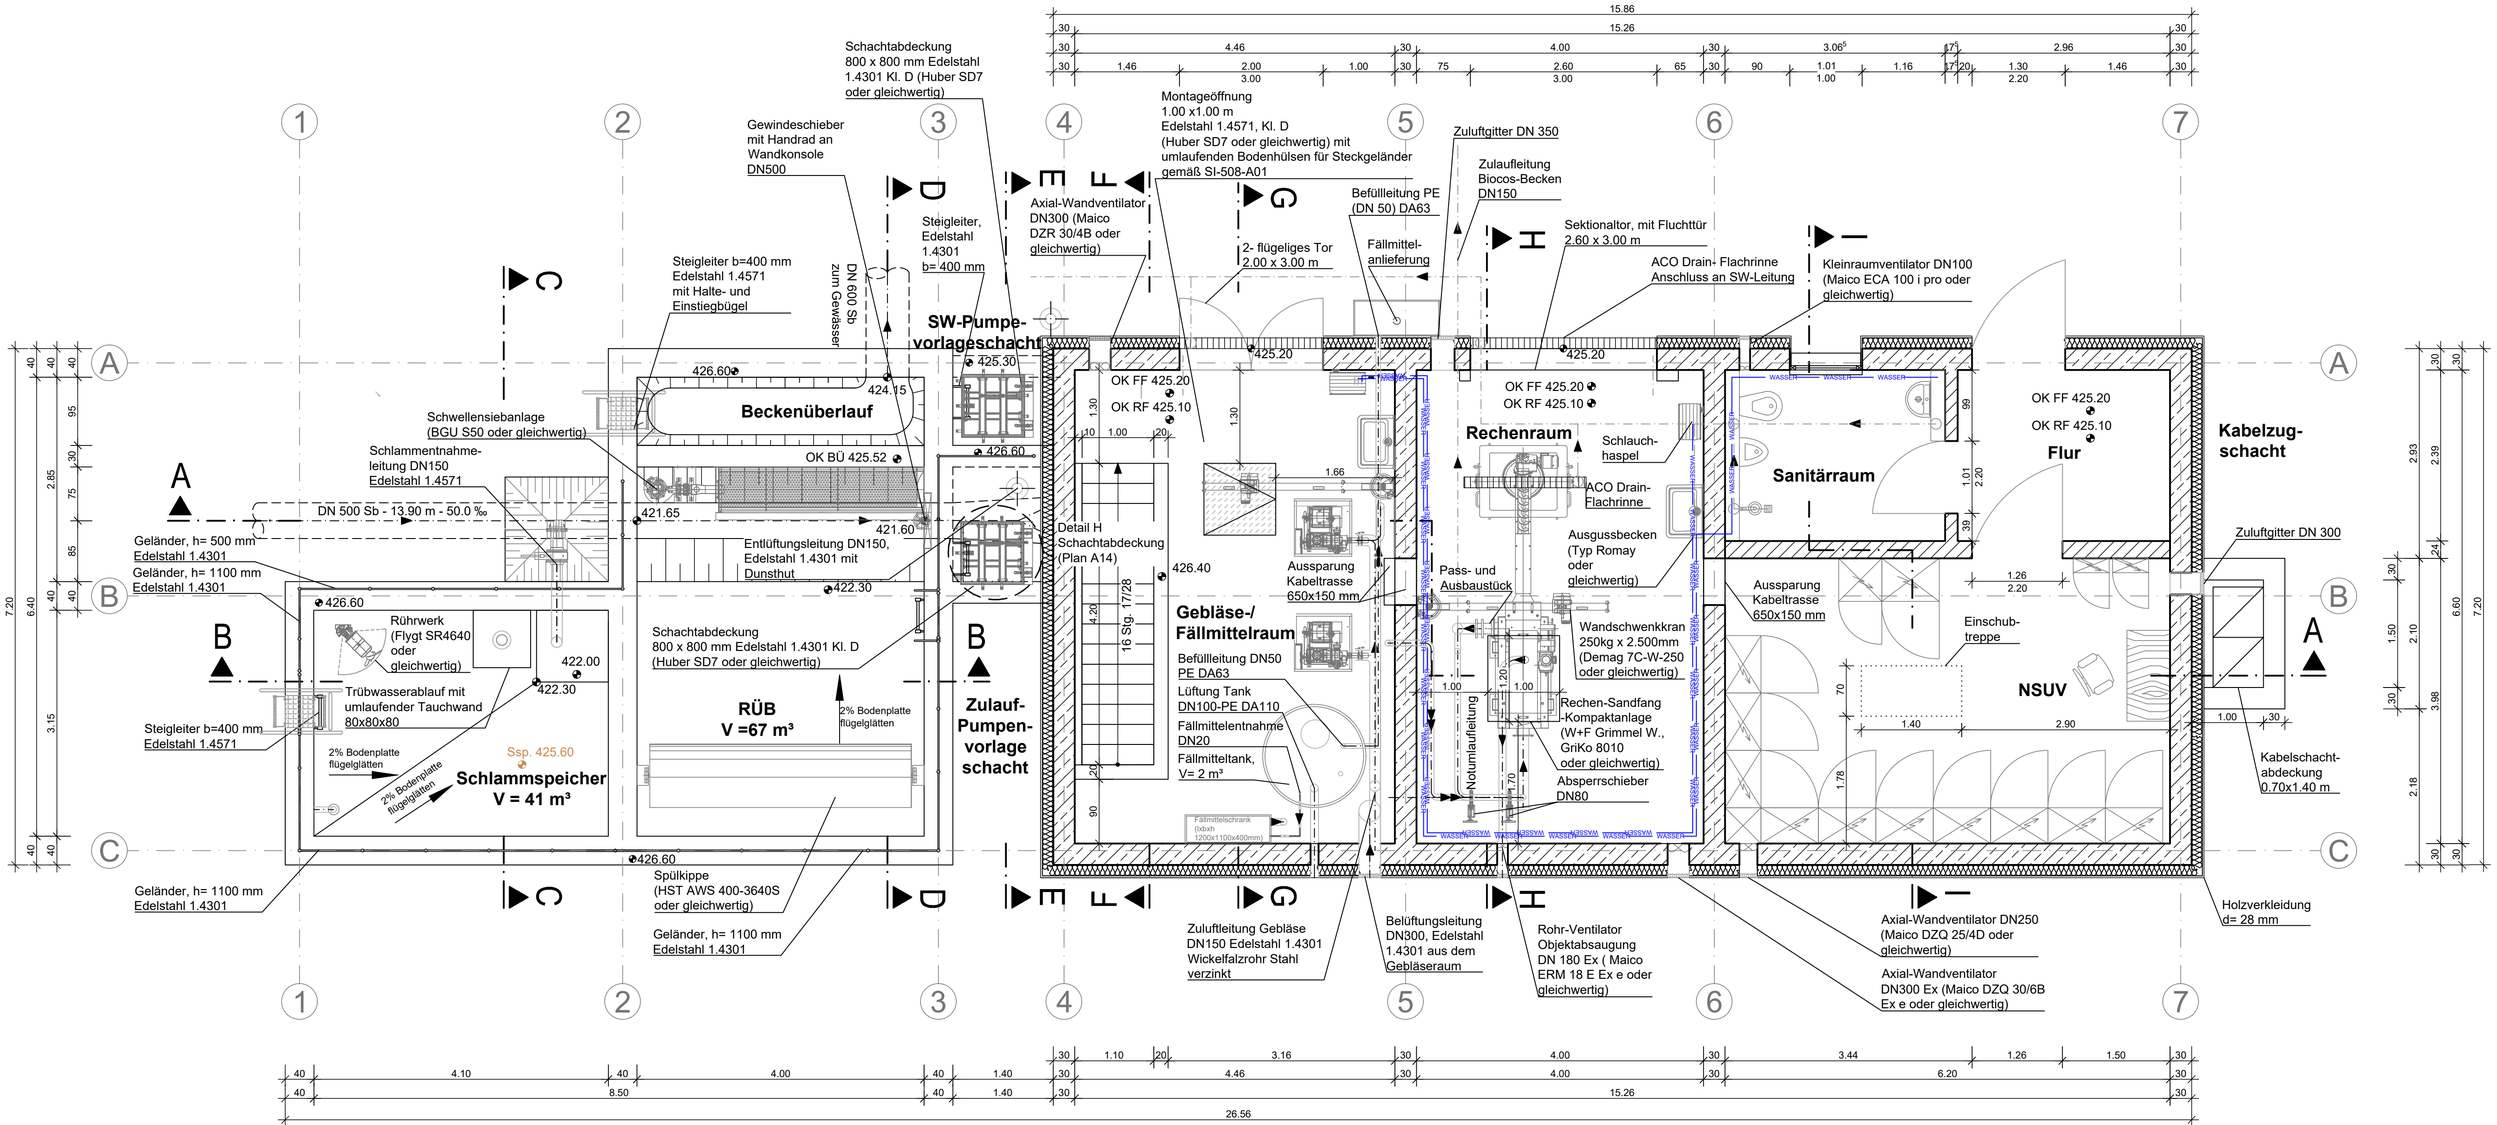Grundriss EG