3 Schnitt C - C
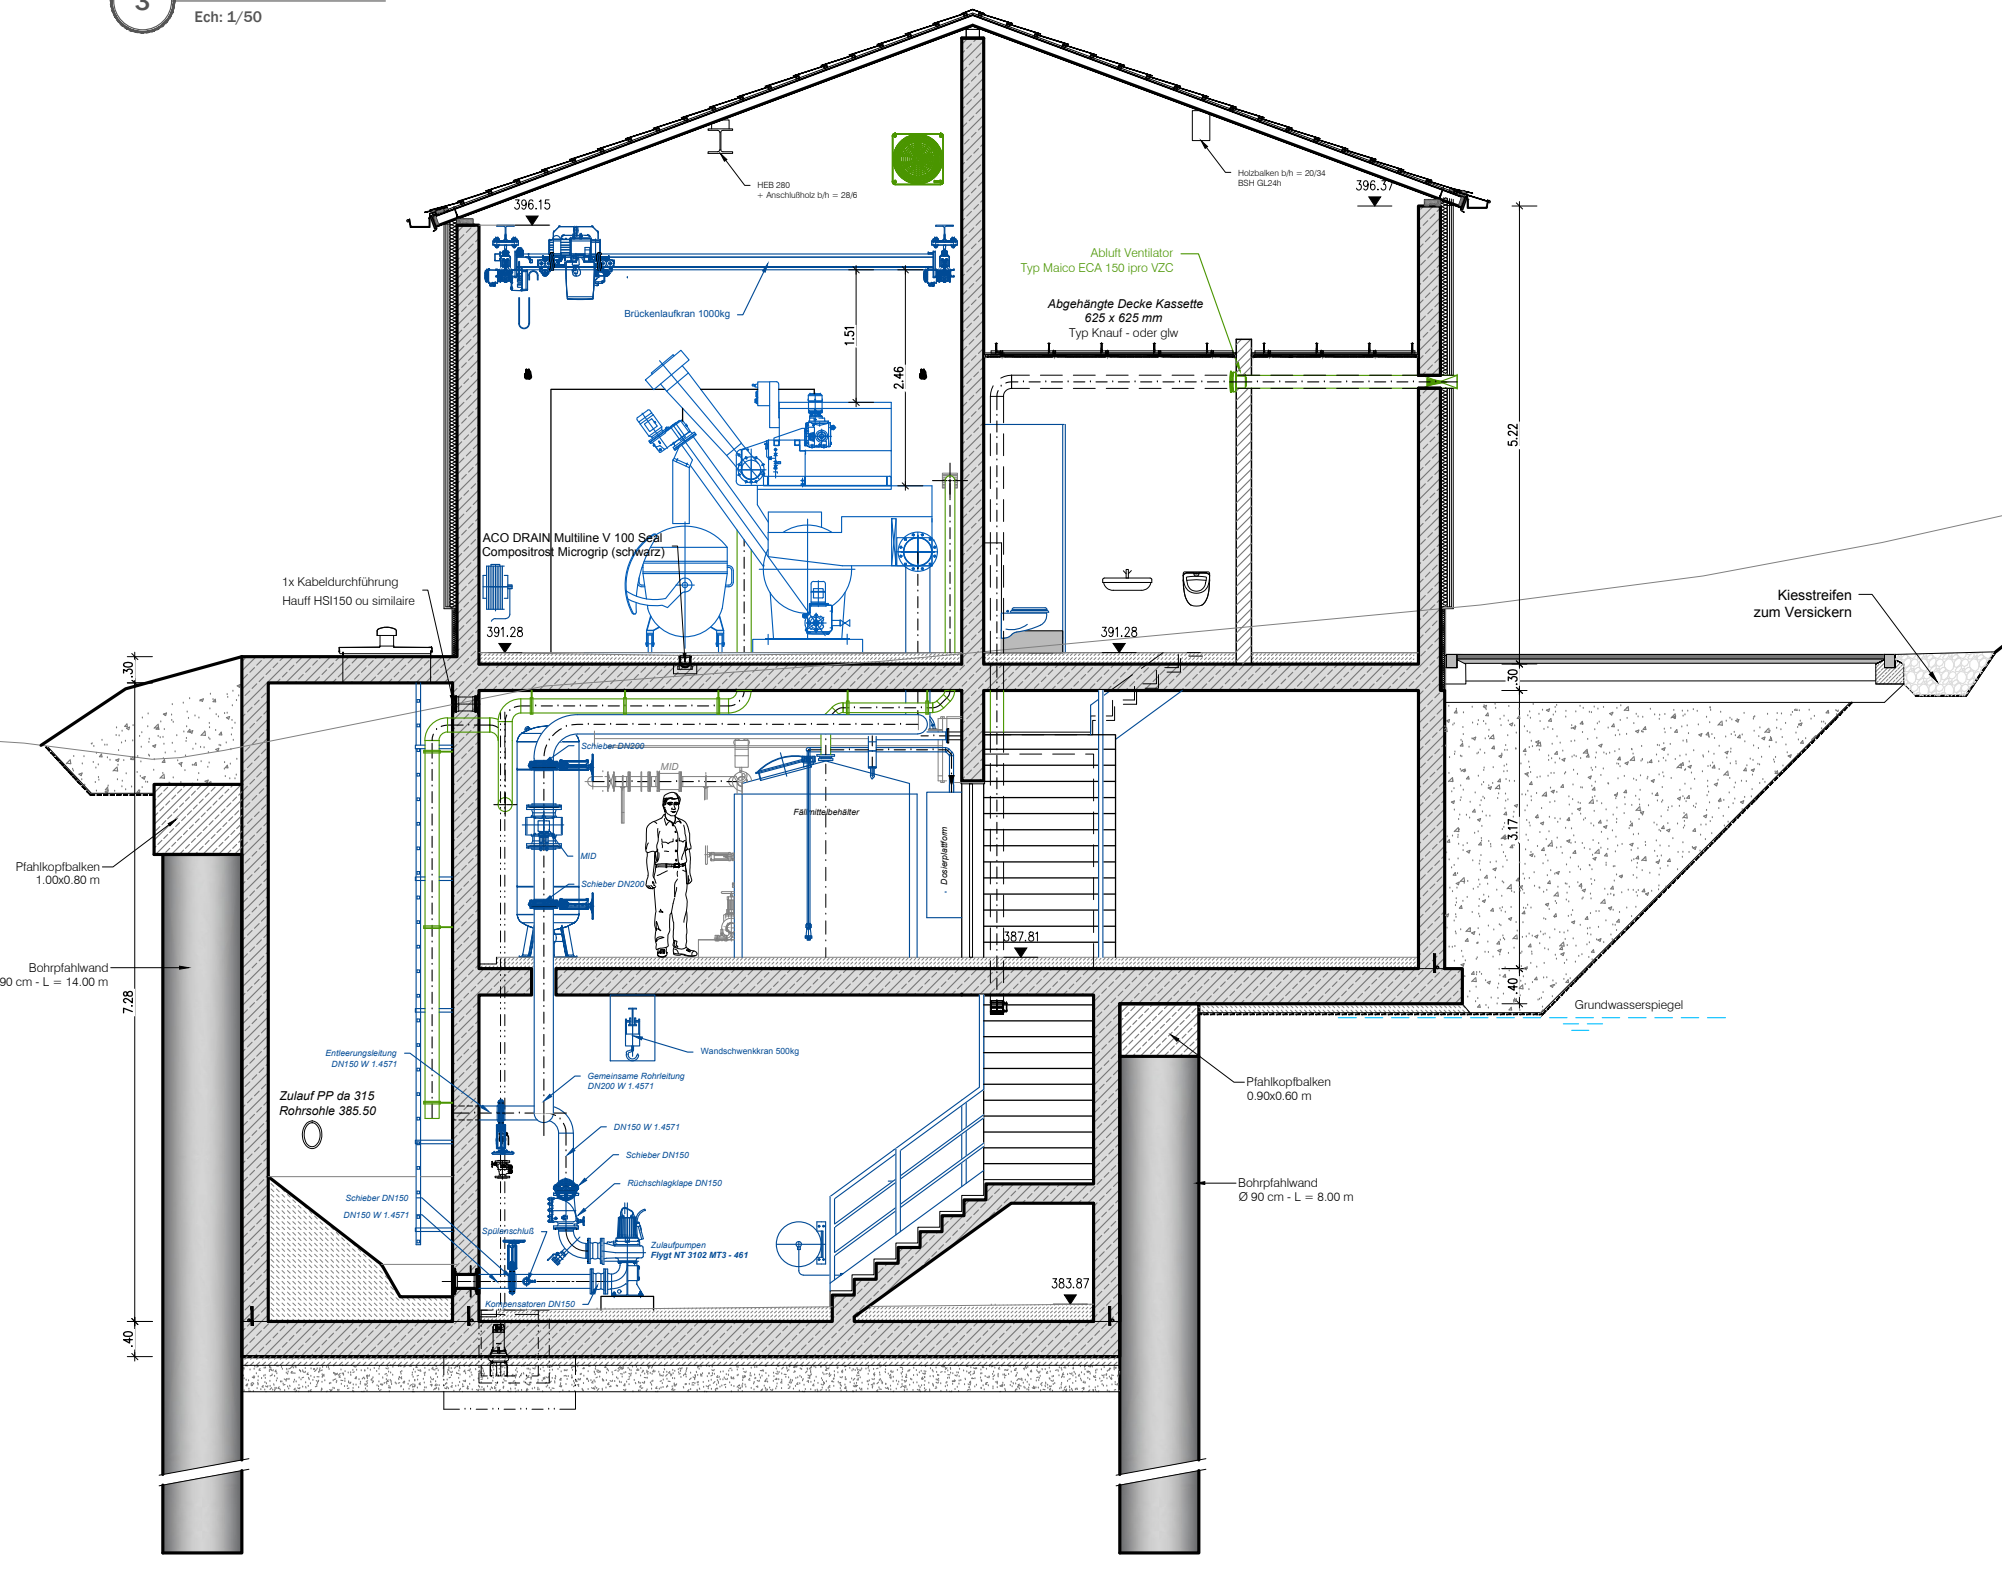
Ech: 1/50