Schnitt C-C

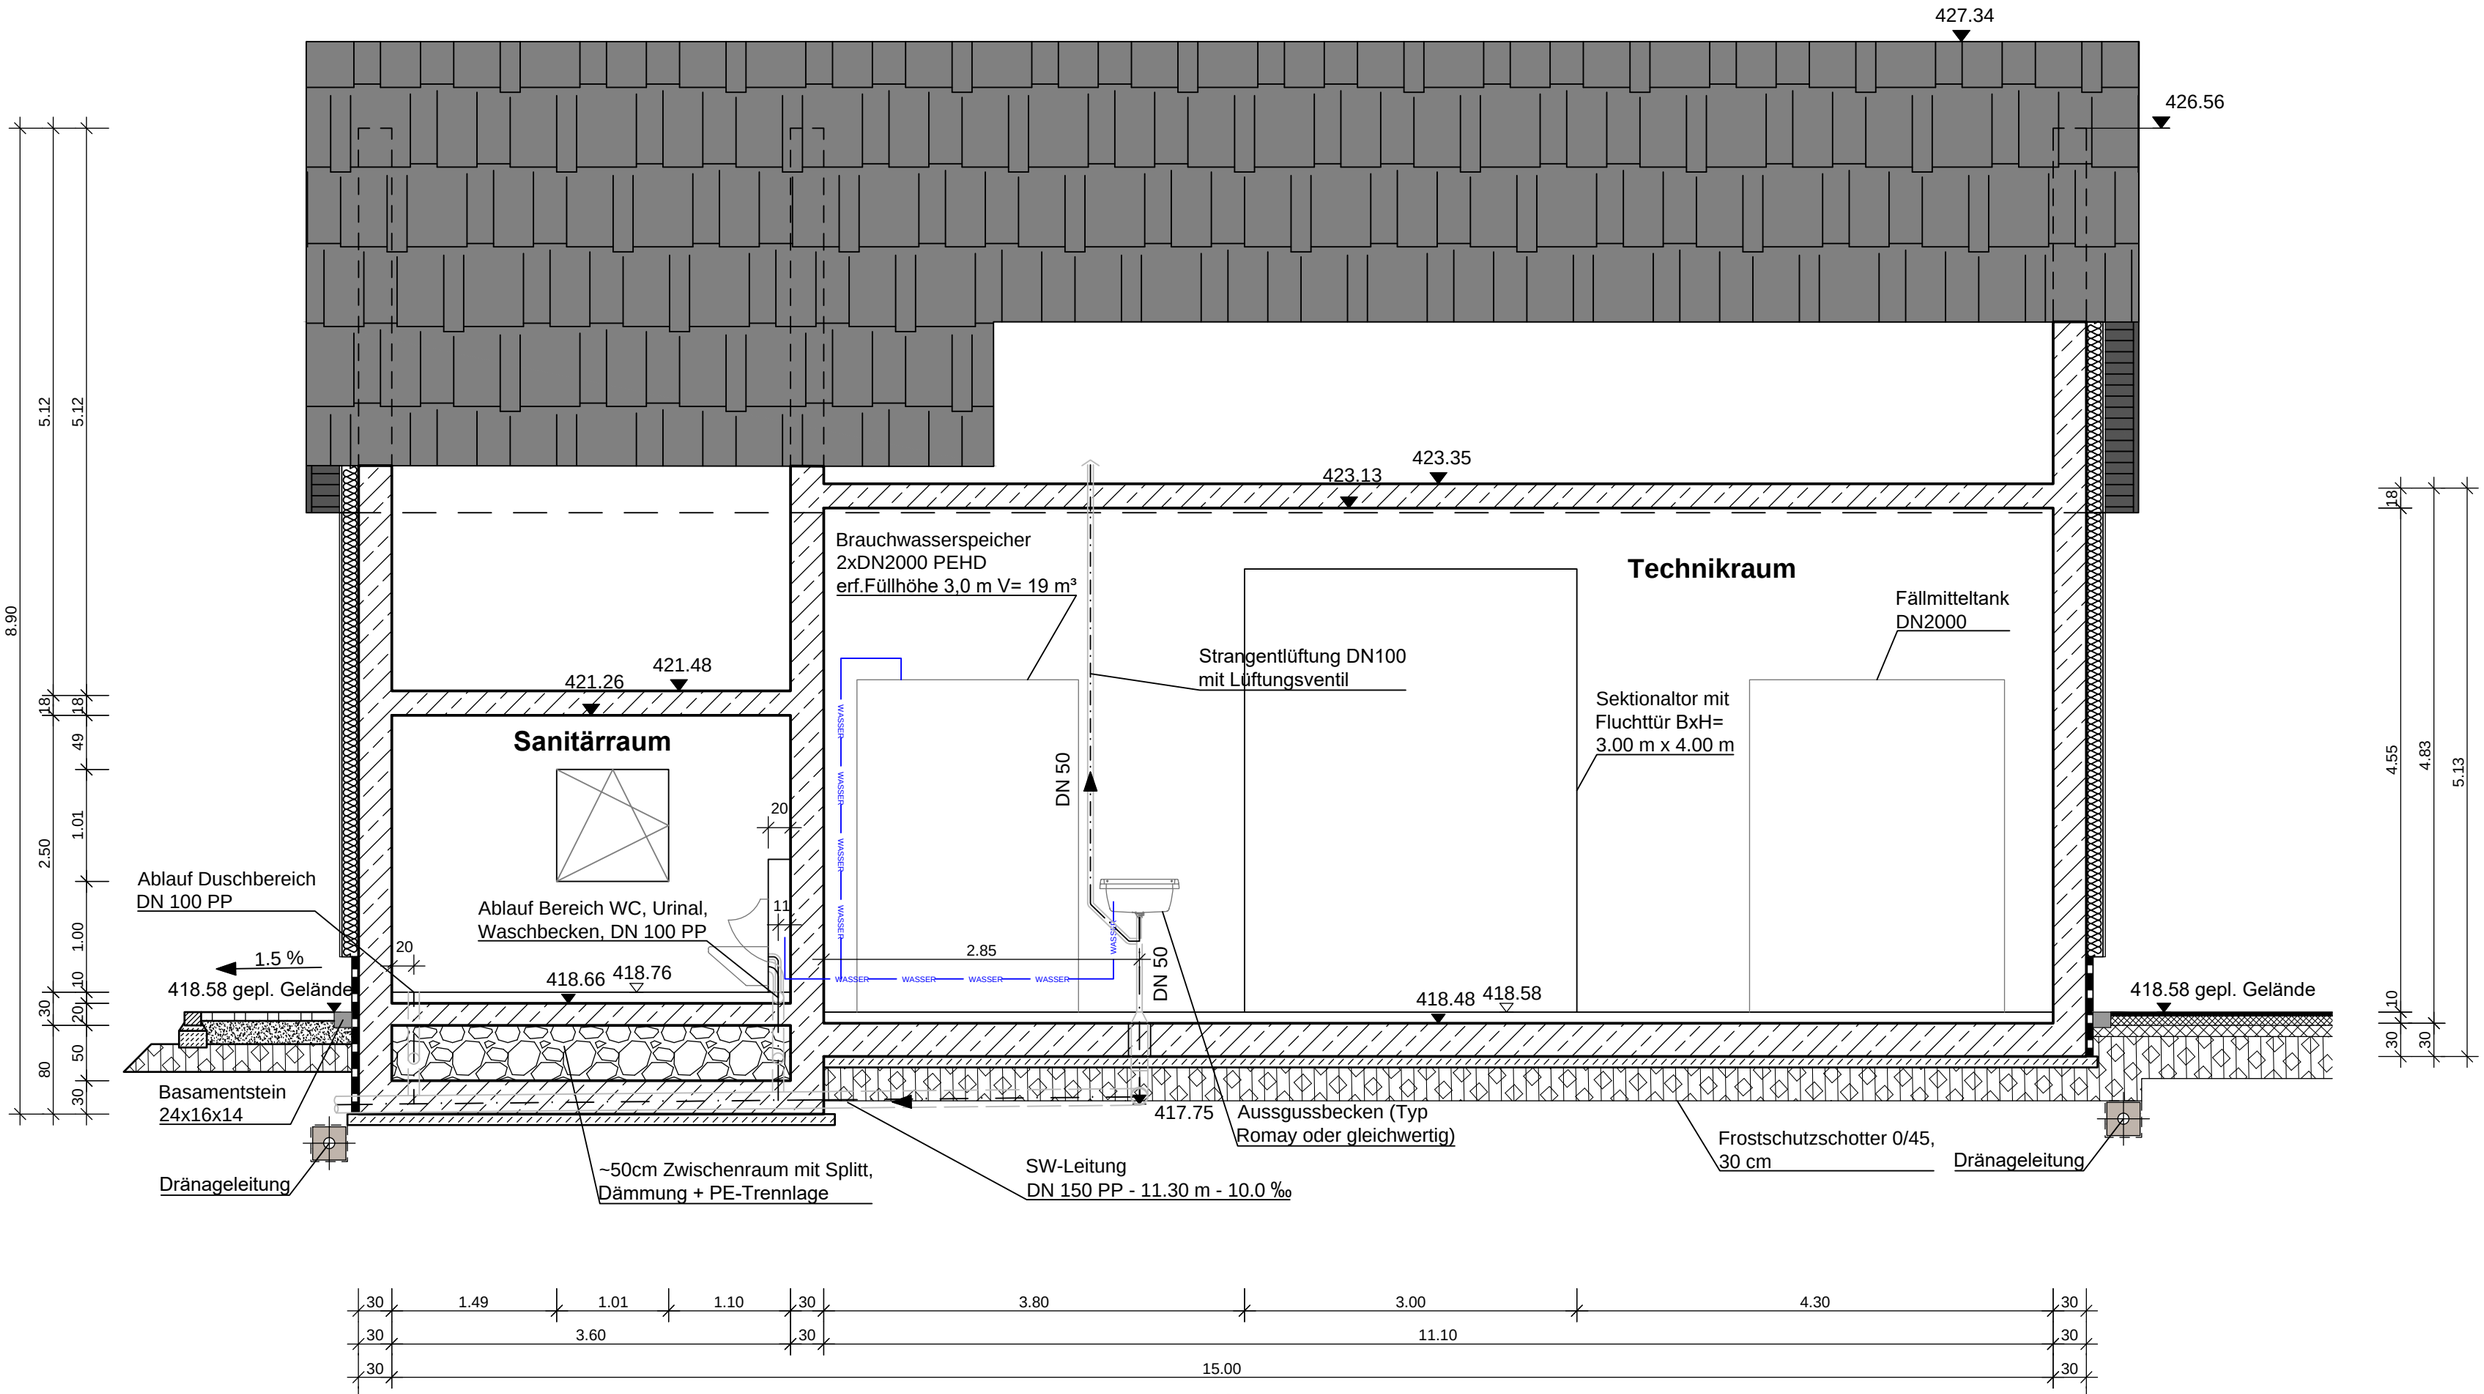

427.34
426.56
423.13
423.35
Brauchwasserspeicher
2xDN2000 PEHD
erf.Füllhöhe 3,0 m V= 19 m³
Technikraum
Fällmitteltank
DN2000
Strangentlüftung DN100
mit Lüftungsventil
Sektionaltor mit
Fluchttür BxH=
3.00 m x 4.00 m
421.26
421.48
Sanitärraum
DN 50
Ablauf Duschbereich
DN 100 PP
Ablauf Bereich WC, Urinal,
Waschbecken, DN 100 PP
1.5 %
418.58 gepl. Gelände
418.66
418.76
2.85
418.48
418.58
418.58 gepl. Gelände
Basamentstein
24x16x14
417.75
Aussgussbecken (Typ
Romay oder gleichwertig)
Frostschutzschotter 0/45,
30 cm
Dränageleitung
~50cm Zwischenraum mit Splitt,
Dämmung + PE-Trennlage
SW-Leitung
DN 150 PP - 11.30 m - 10.0 ‰
Dränageleitung
WASSER
5.12
5.12
8.90
18
18
49
1.01
2.50
1.00
10
30
20
50
80
30
18
4.55
4.83
5.13
10
30
30
30
1.49
1.01
1.10
30
3.80
3.00
4.30
30
30
3.60
30
11.10
30
30
15.00
30
15.60