Schnitt D-D

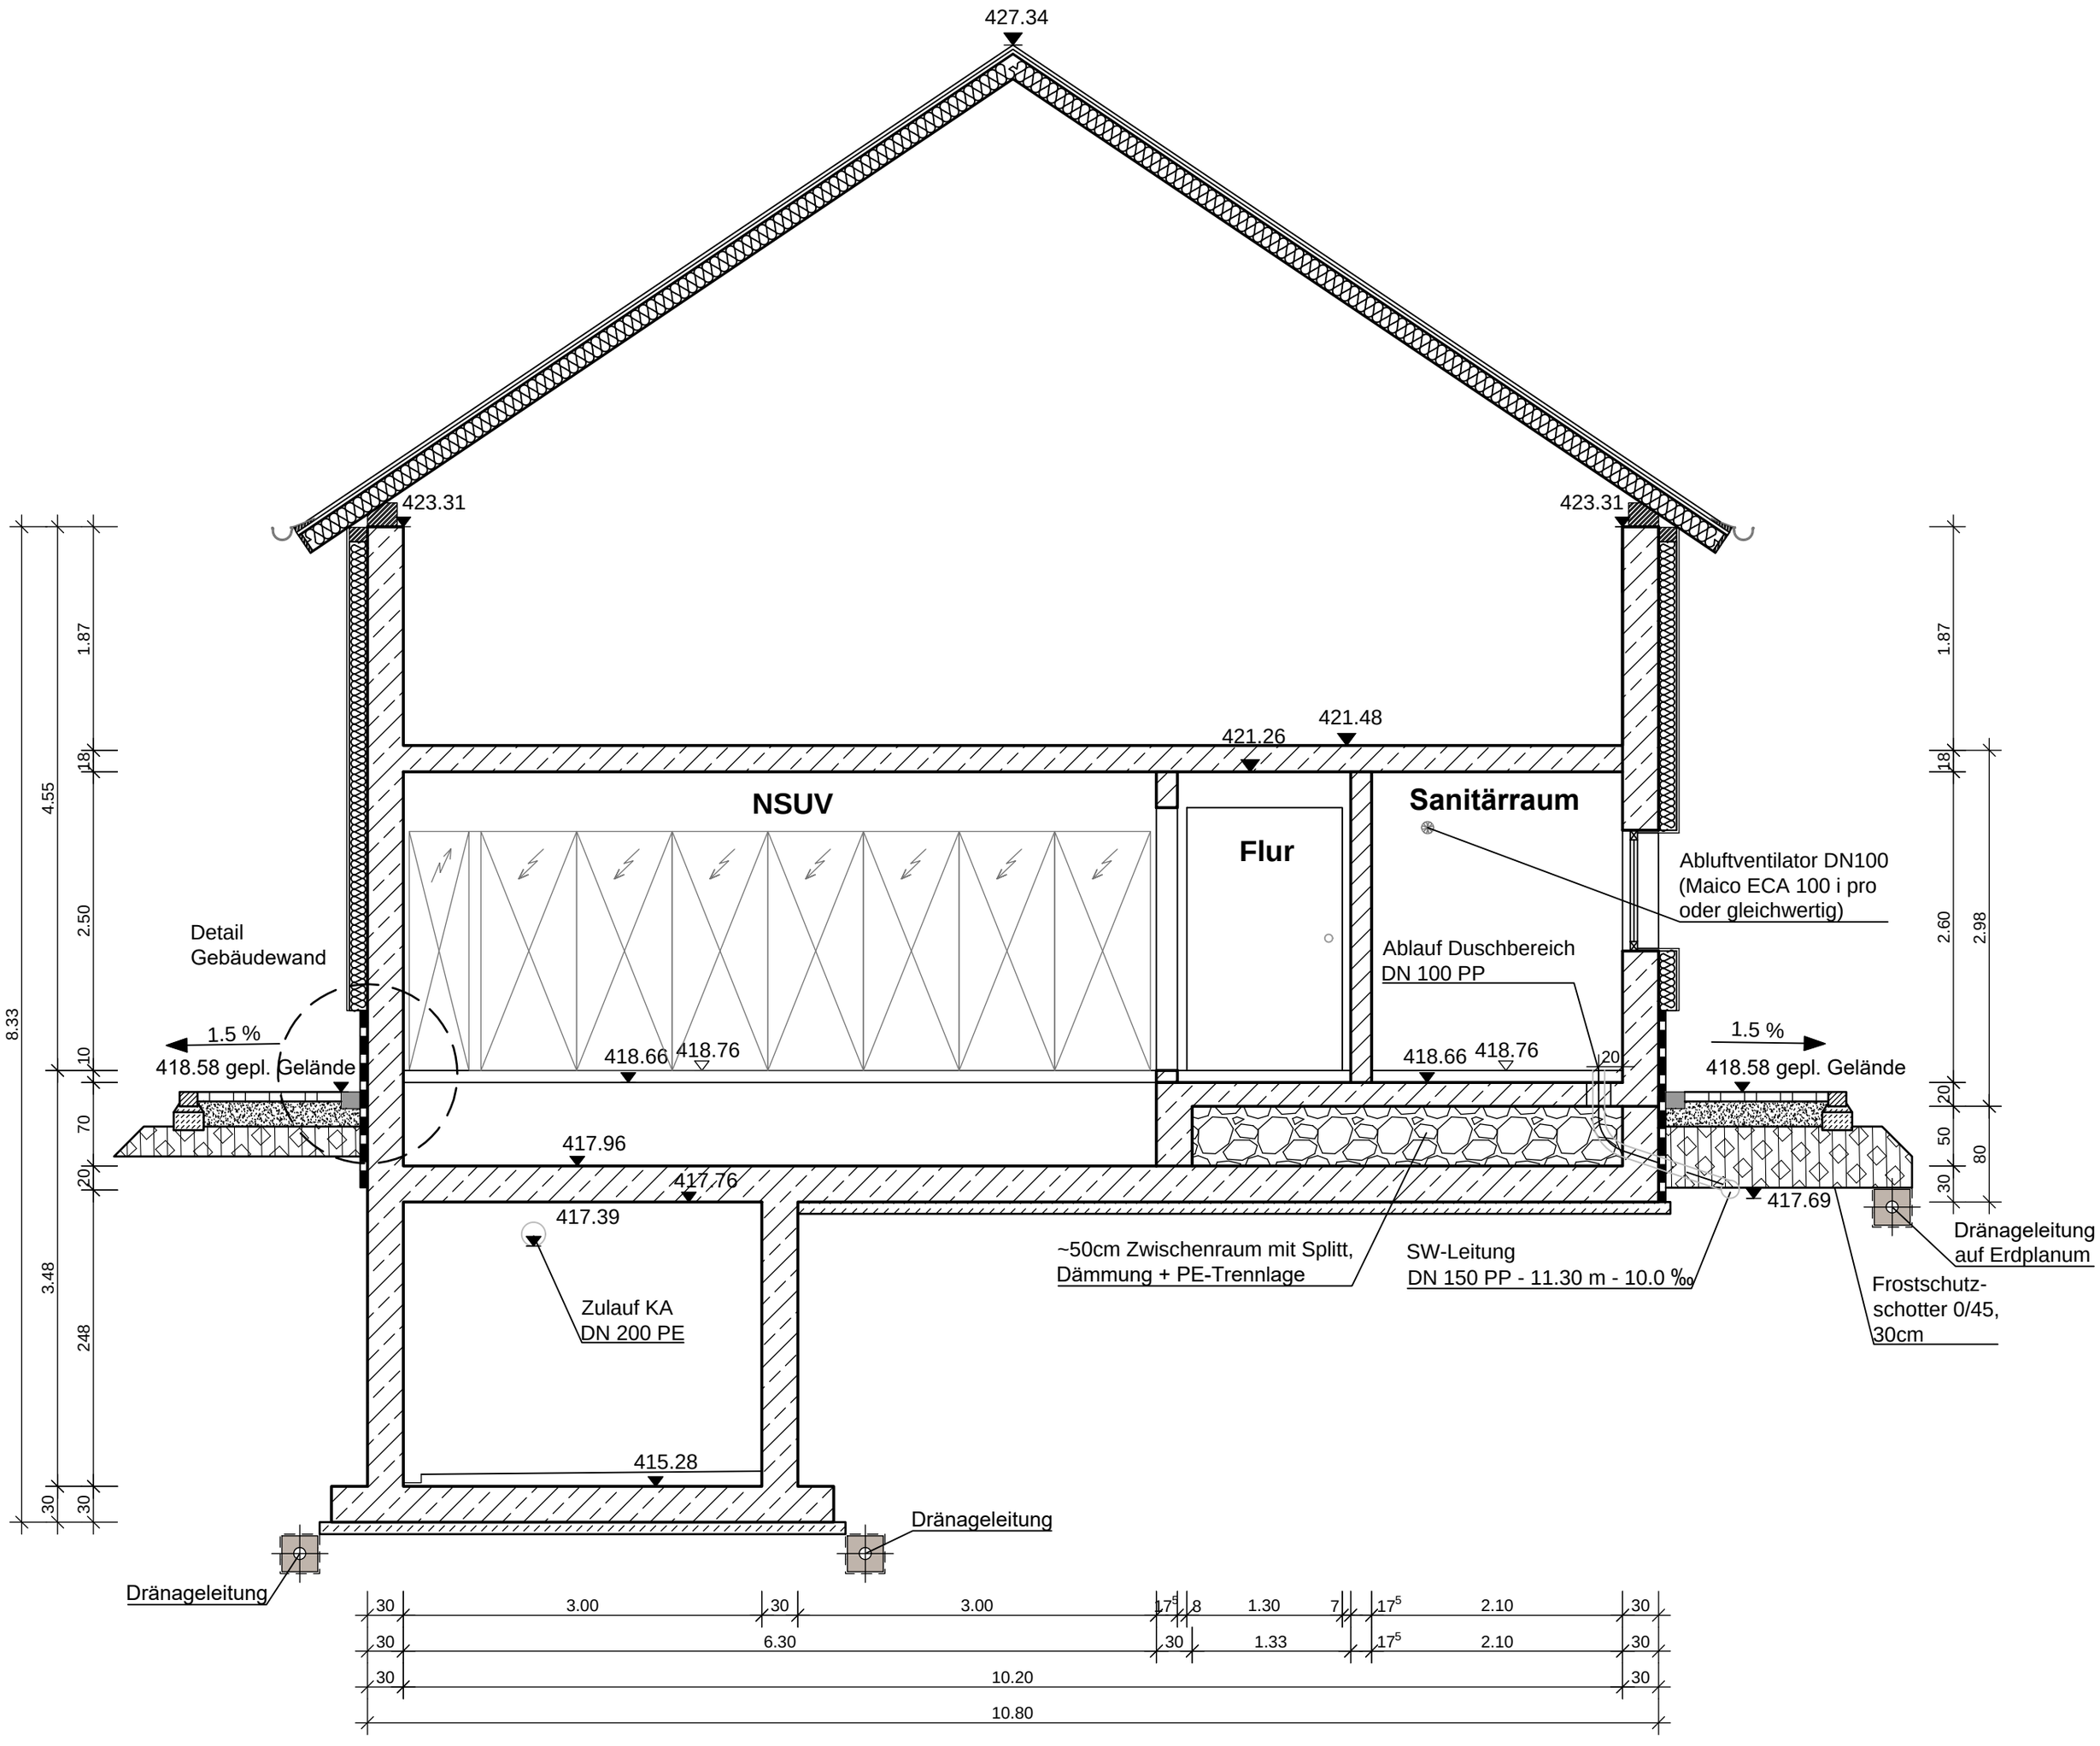
427.34
423.31
423.31
421.48
421.26
NSUV
Flur
Sanitärraum
Abluftventilator DN100
(Maico ECA 100 i pro
oder gleichwertig)
Ablauf Duschbereich
DN 100 PP
Detail
Gebäudewand
1.5 %
418.58 gepl. Gelände
418.66
418.76
418.66
418.76
1.5 %
418.58 gepl. Gelände
417.96
417.76
417.39
417.69
Zulauf KA
DN 200 PE
415.28
~50cm Zwischenraum mit Splitt,
Dämmung + PE-Trennlage
SW-Leitung
DN 150 PP - 11.30 m - 10.0 ‰
Frostschutz-
schotter 0/45,
30cm
Dränageleitung
auf Erdplanum
Dränageleitung
Dränageleitung
8.33
4.55
1.87
18
2.50
10
70
20
3.48
248
30
30
1.87
18
2.60
2.98
20
50
80
30
20
30
3.00
30
3.00
17.5
8
1.30
7
17.5
2.10
30
6.30
30
1.33
17.5
2.10
10.20
10.80