Schnitt B-B

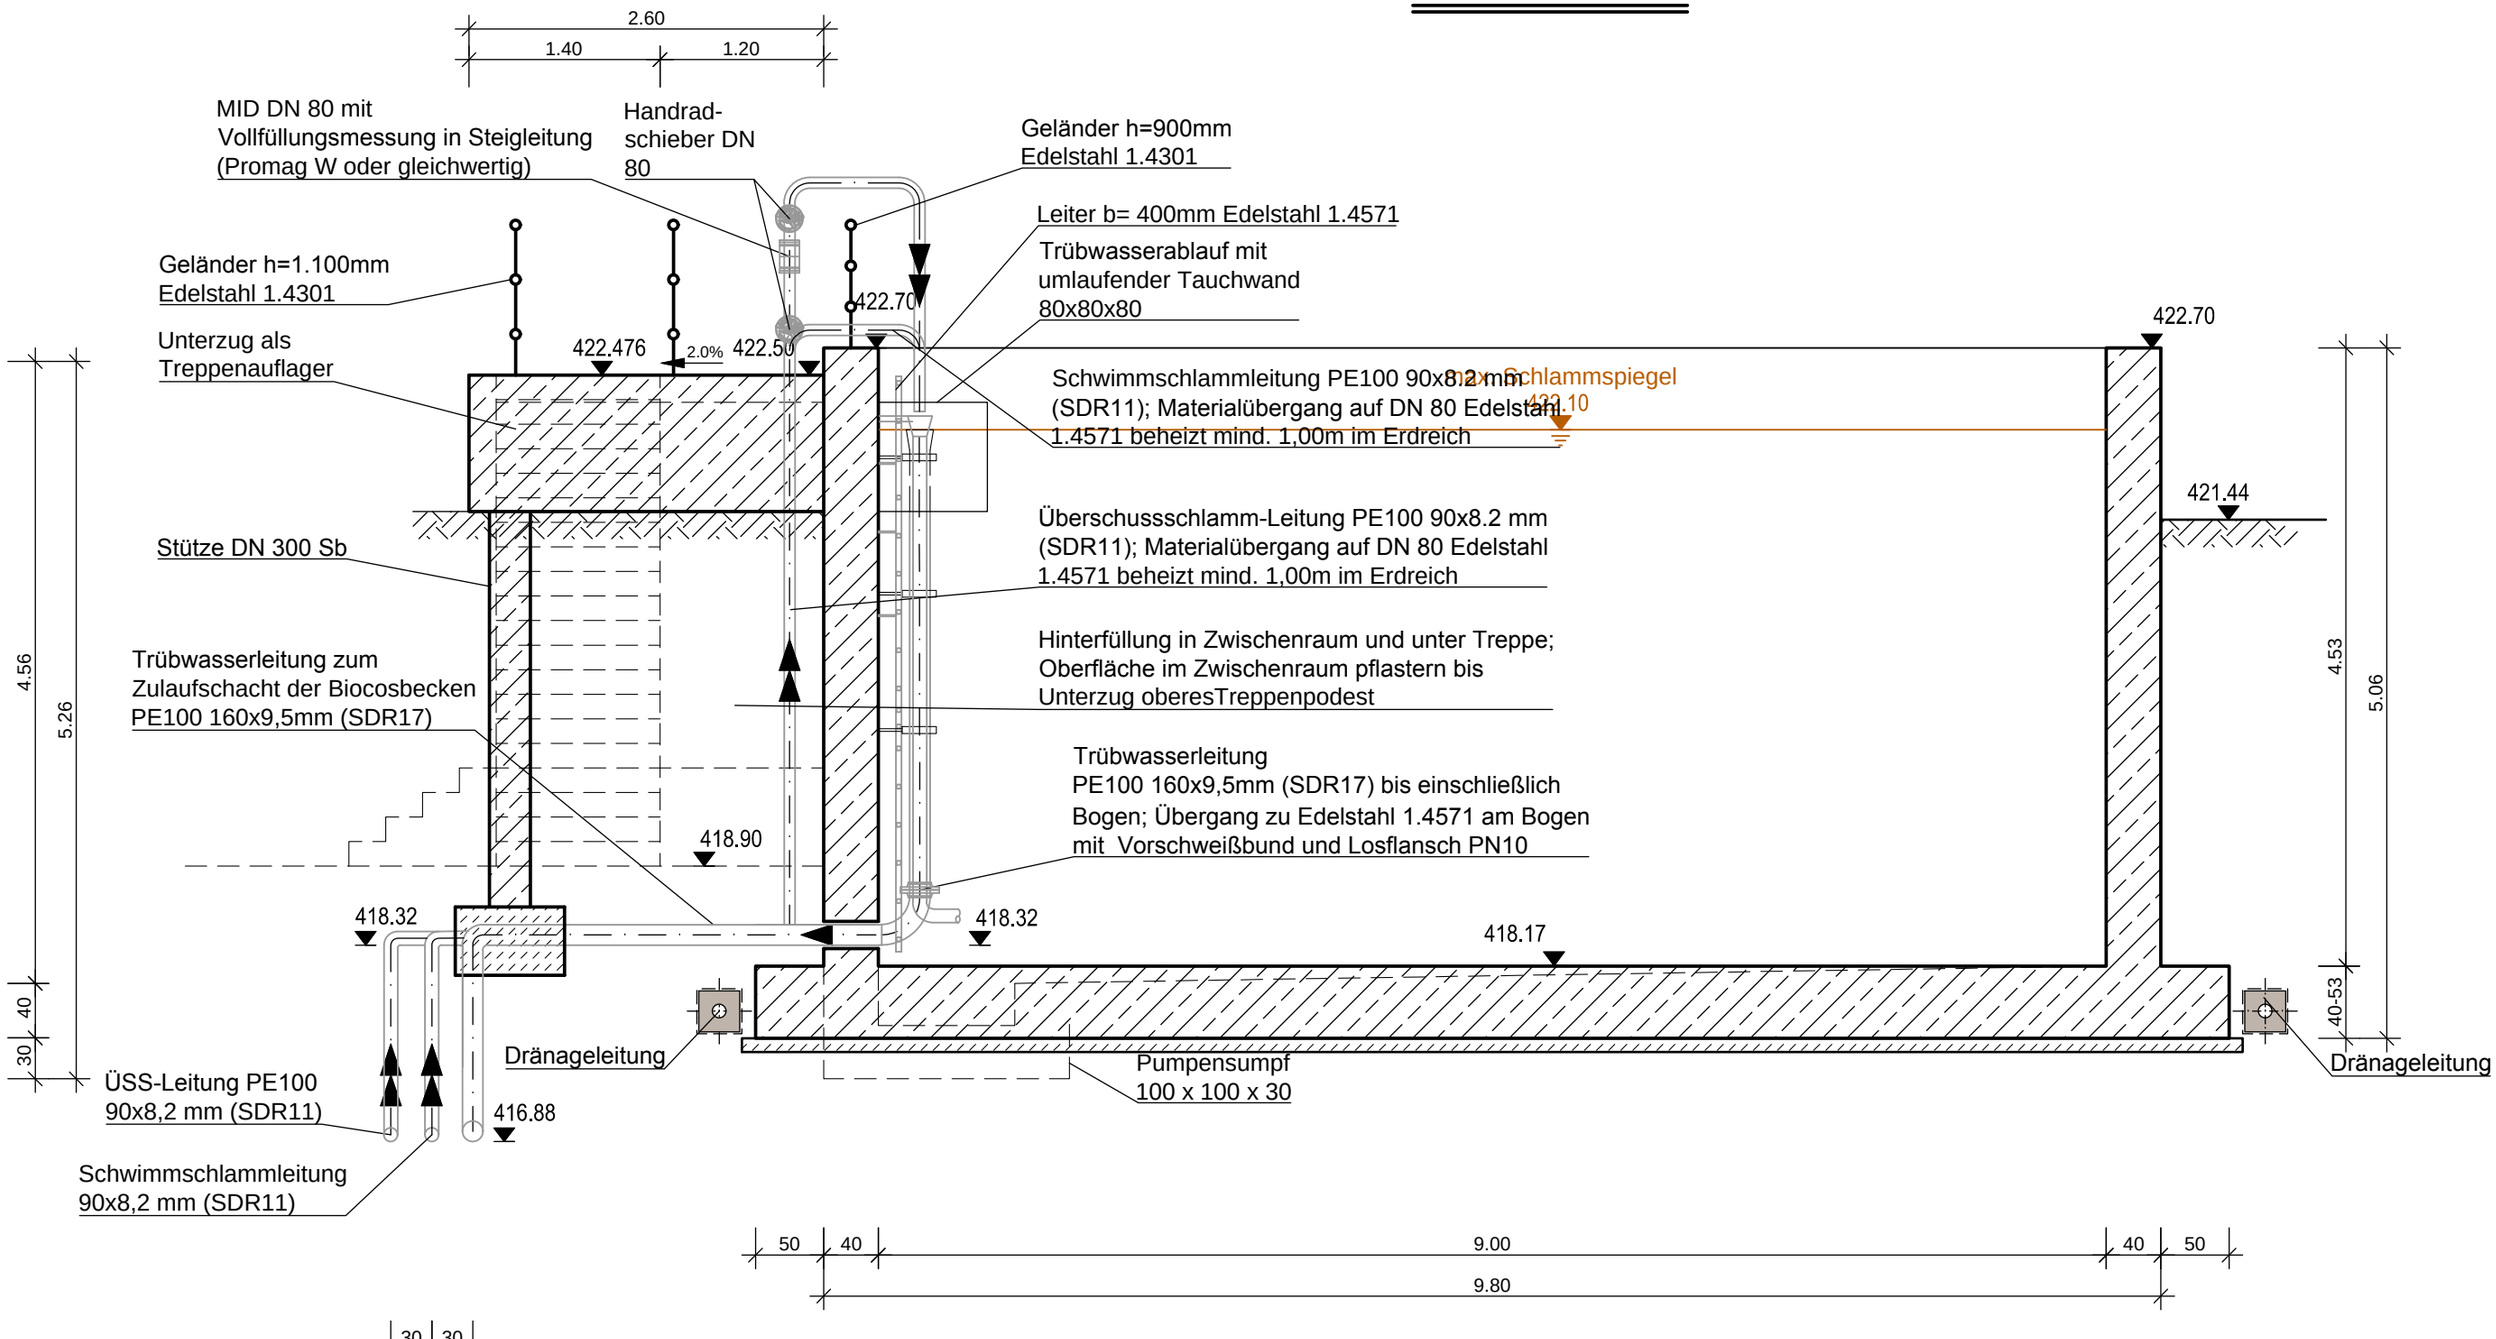
2.60
1.40
1.20
MID DN 80 mit
Vollfüllungsmessung in Steigleitung
(Promag W oder gleichwertig)
Handrad-
schieber DN
80
Geländer h=900mm
Edelstahl 1.4301
Leiter b= 400mm Edelstahl 1.4571
Trübwasserablauf mit
umlaufender Tauchwand
80x80x80
Geländer h=1.100mm
Edelstahl 1.4301
Unterzug als
Treppenauflager
422.70
422.476
2.0%
422.50
422.70
Schwimmschlammleitung PE100 90x8.2 mm
(SDR11); Materialübergang auf DN 80 Edelstahl
1.4571 beheizt mind. 1,00m im Erdreich
Schlammspiegel
422.10
421.44
Überschussschlamm-Leitung PE100 90x8.2 mm
(SDR11); Materialübergang auf DN 80 Edelstahl
1.4571 beheizt mind. 1,00m im Erdreich
Stütze DN 300 Sb
Hinterfüllung in Zwischenraum und unter Treppe;
Oberfläche im Zwischenraum pflastern bis
Unterzug oberesTreppenpodest
Trübwasserleitung zum
Zulaufschacht der Biocosbecken
PE100 160x9,5mm (SDR17)
Trübwasserleitung
PE100 160x9,5mm (SDR17) bis einschließlich
Bogen; Übergang zu Edelstahl 1.4571 am Bogen
mit Vorschweißbund und Losflansch PN10
418.90
418.32
418.32
418.17
4.56
5.26
40
30
4.53
5.06
40-53
Dränageleitung
Dränageleitung
Pumpensumpf
100 x 100 x 30
ÜSS-Leitung PE100
90x8,2 mm (SDR11)
416.88
Schwimmschlammleitung
90x8,2 mm (SDR11)
50
40
9.00
40
50
9.80
30
30