



Echelle 1/100


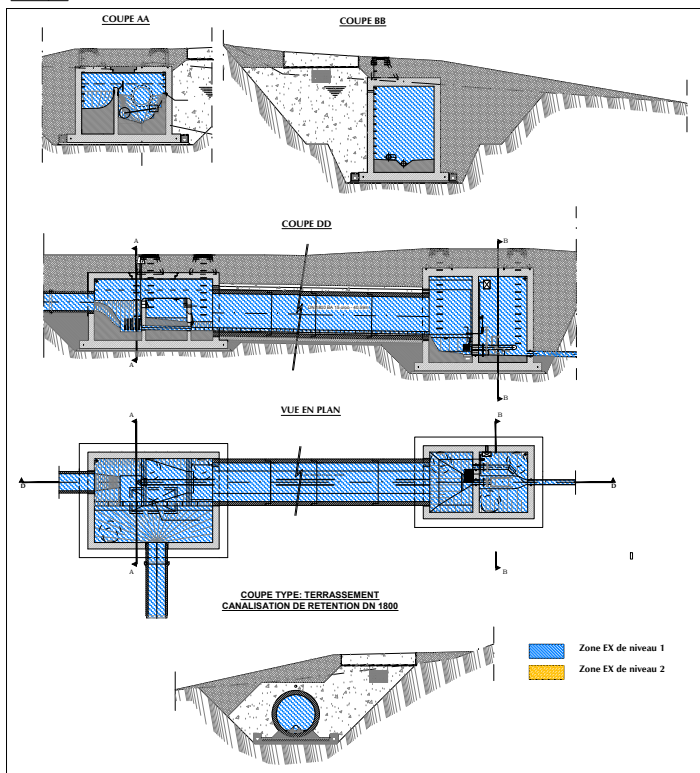


Echelle 1/100

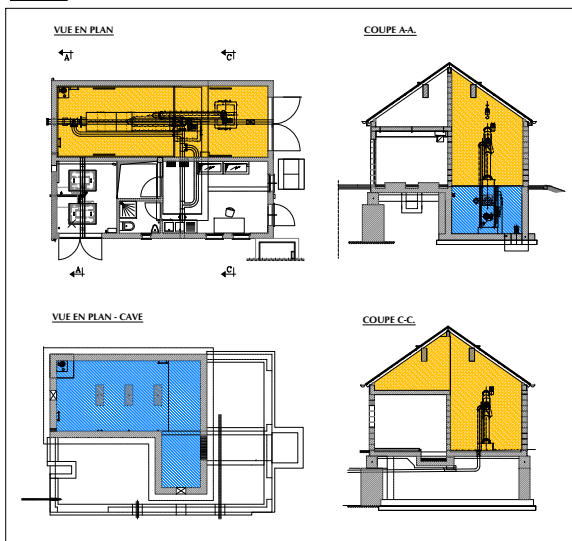

Echelle 1/250

Echelle 1/750

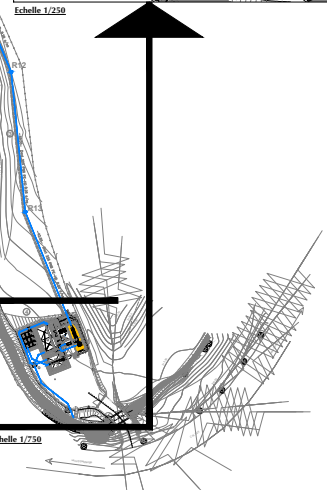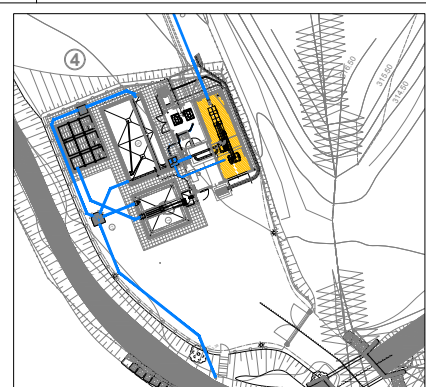

EXECUTION

MAÎTRE D'OUVRAGE: ADMINISTRATION COMMUNALE D'ESCHWEILER
SYNDICAT INTERCOMMUNAL DE DEPOLLUTION DES EAUX RESIDUAIRES DU NORD (SIDEN)

PROJET: ASSAINISSEMENT DE LA COMMUNE D'ESCHWEILER (WILTZ)

DESSIN: CANALISATION ET STATION DE PURIFICATION
PLAN DE SECURITE
ZONE EX

NO	DATE	REVISION	PROJETANTE	PROJETE	VERIFIE	APPROUVE	MODIFICATIONS

TR-ENGINEERING
Ingénieurs-conseils
86-88 rue de l'Égalité
L-1456 LUXEMBOURG

Tel: (+352) 49 00 65 1
Fax: (+352) 49 25 38
E-Mail: trengin@pt.lu