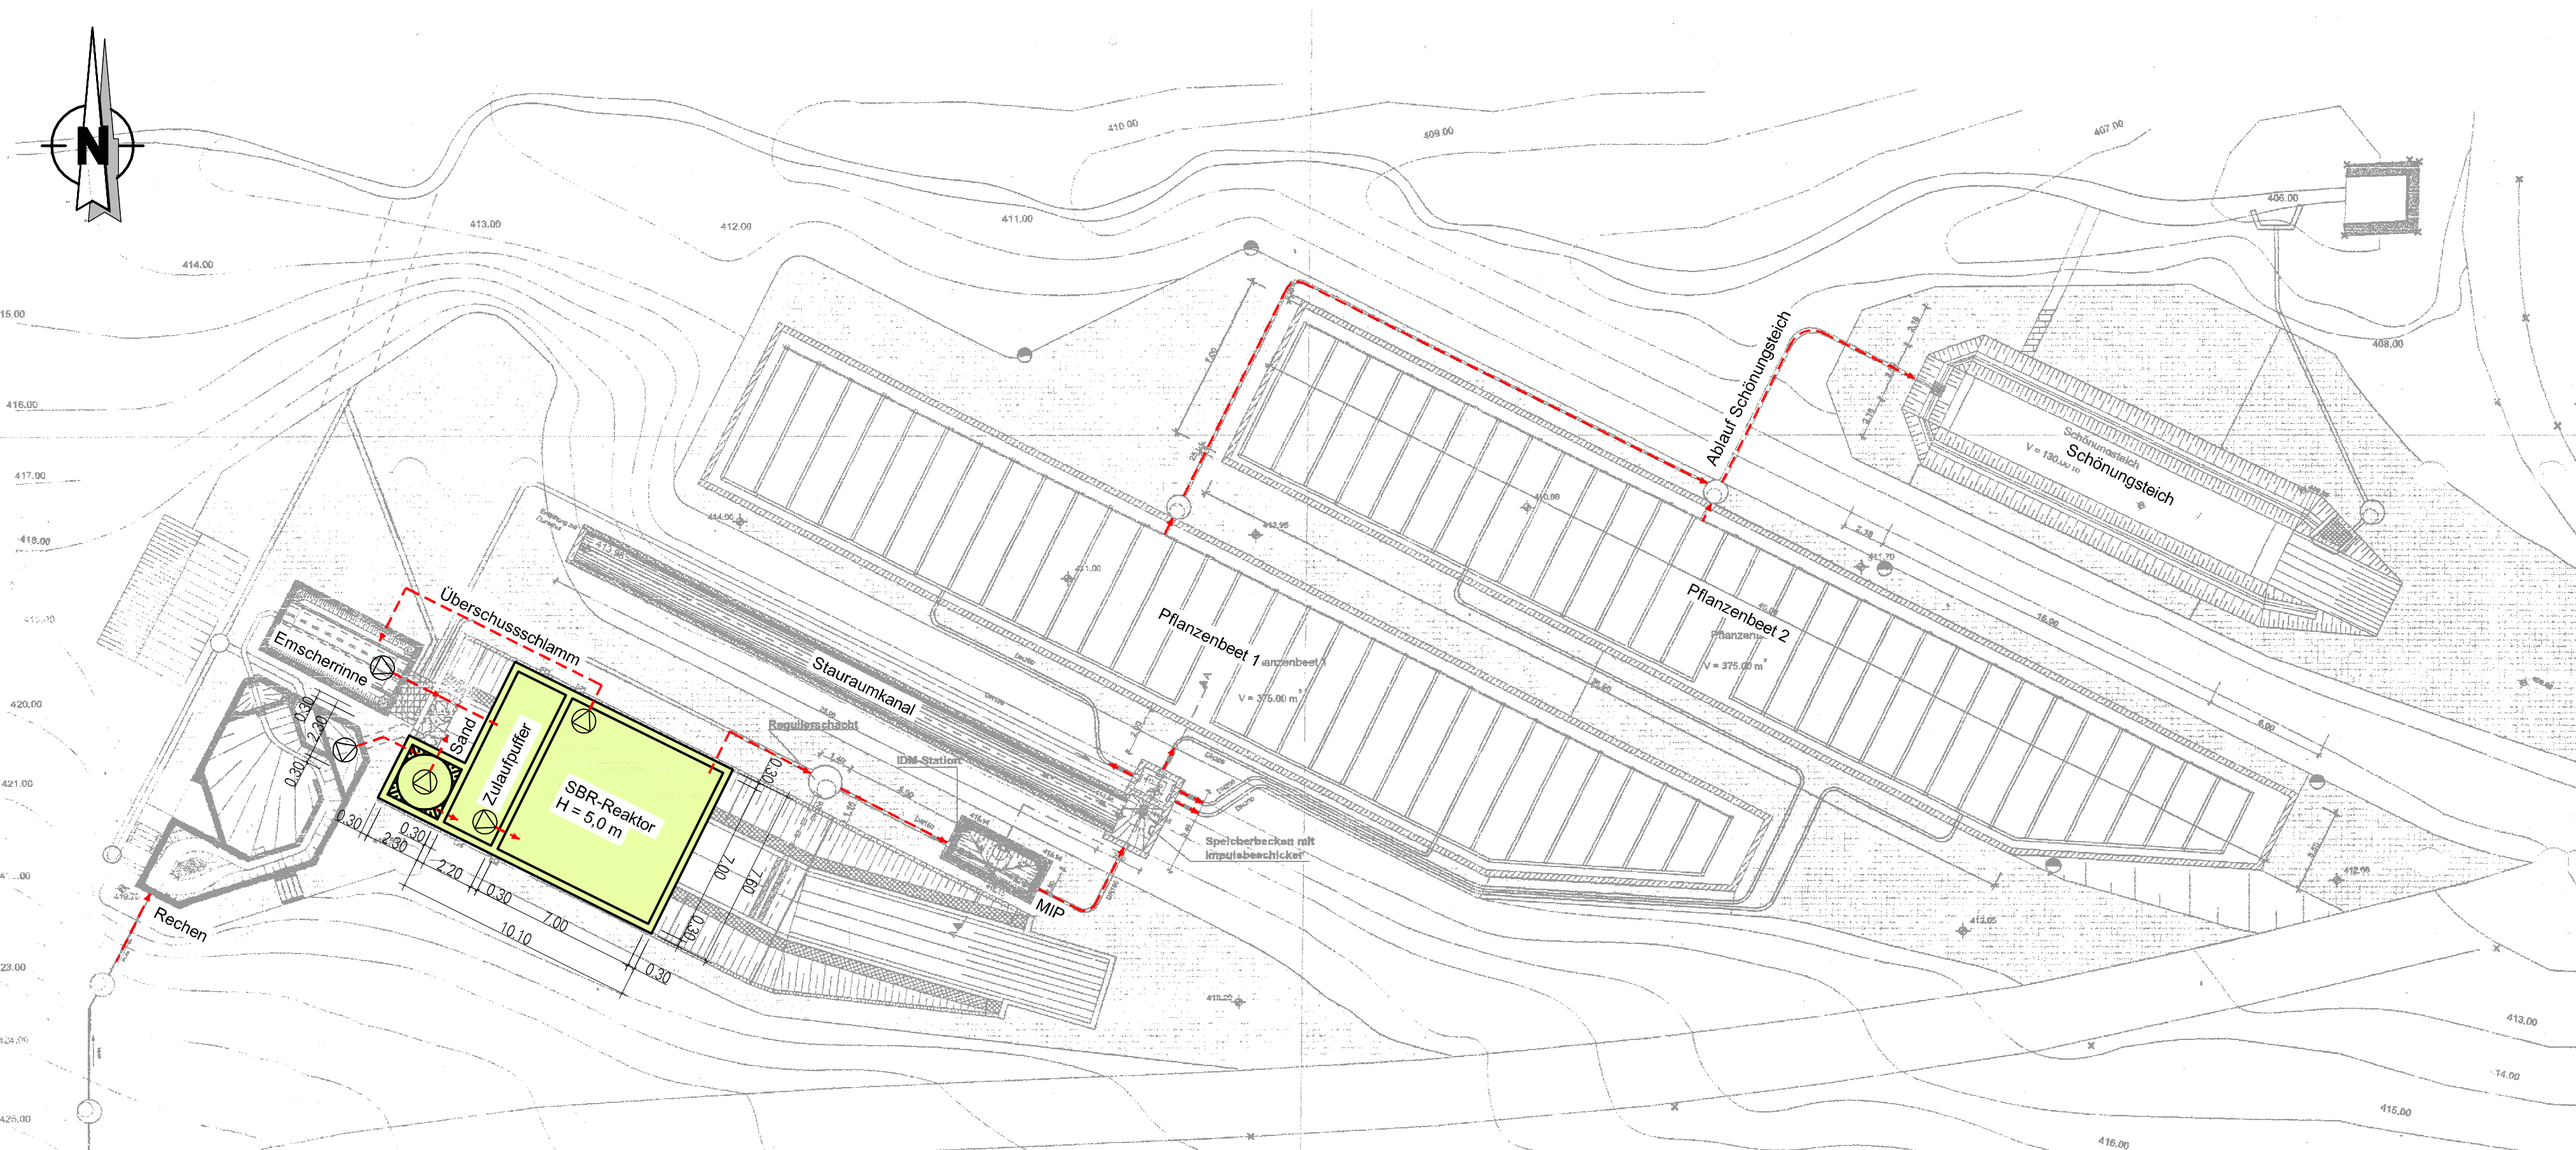
N
Überschussschlamm
Emscherrinne
Sand
Zulaufpuffer
SBR-Reaktor
H = 5,0 m
Rechen
Stauraumkanal
Regulierschacht
IDM-Station
Speicherbecken mit
Impulsbeschicker
MIP
Pflanzenbeet 1
V = 375,00 m³
Pflanzenbeet 2
V = 375,00 m³
Ablauf Schönungsteich
Schönungsteich
V = 130,00 m³
0.30
2.30
2.20
7.00
10.10
7.60