


Coupe C-C

Ech:1/50

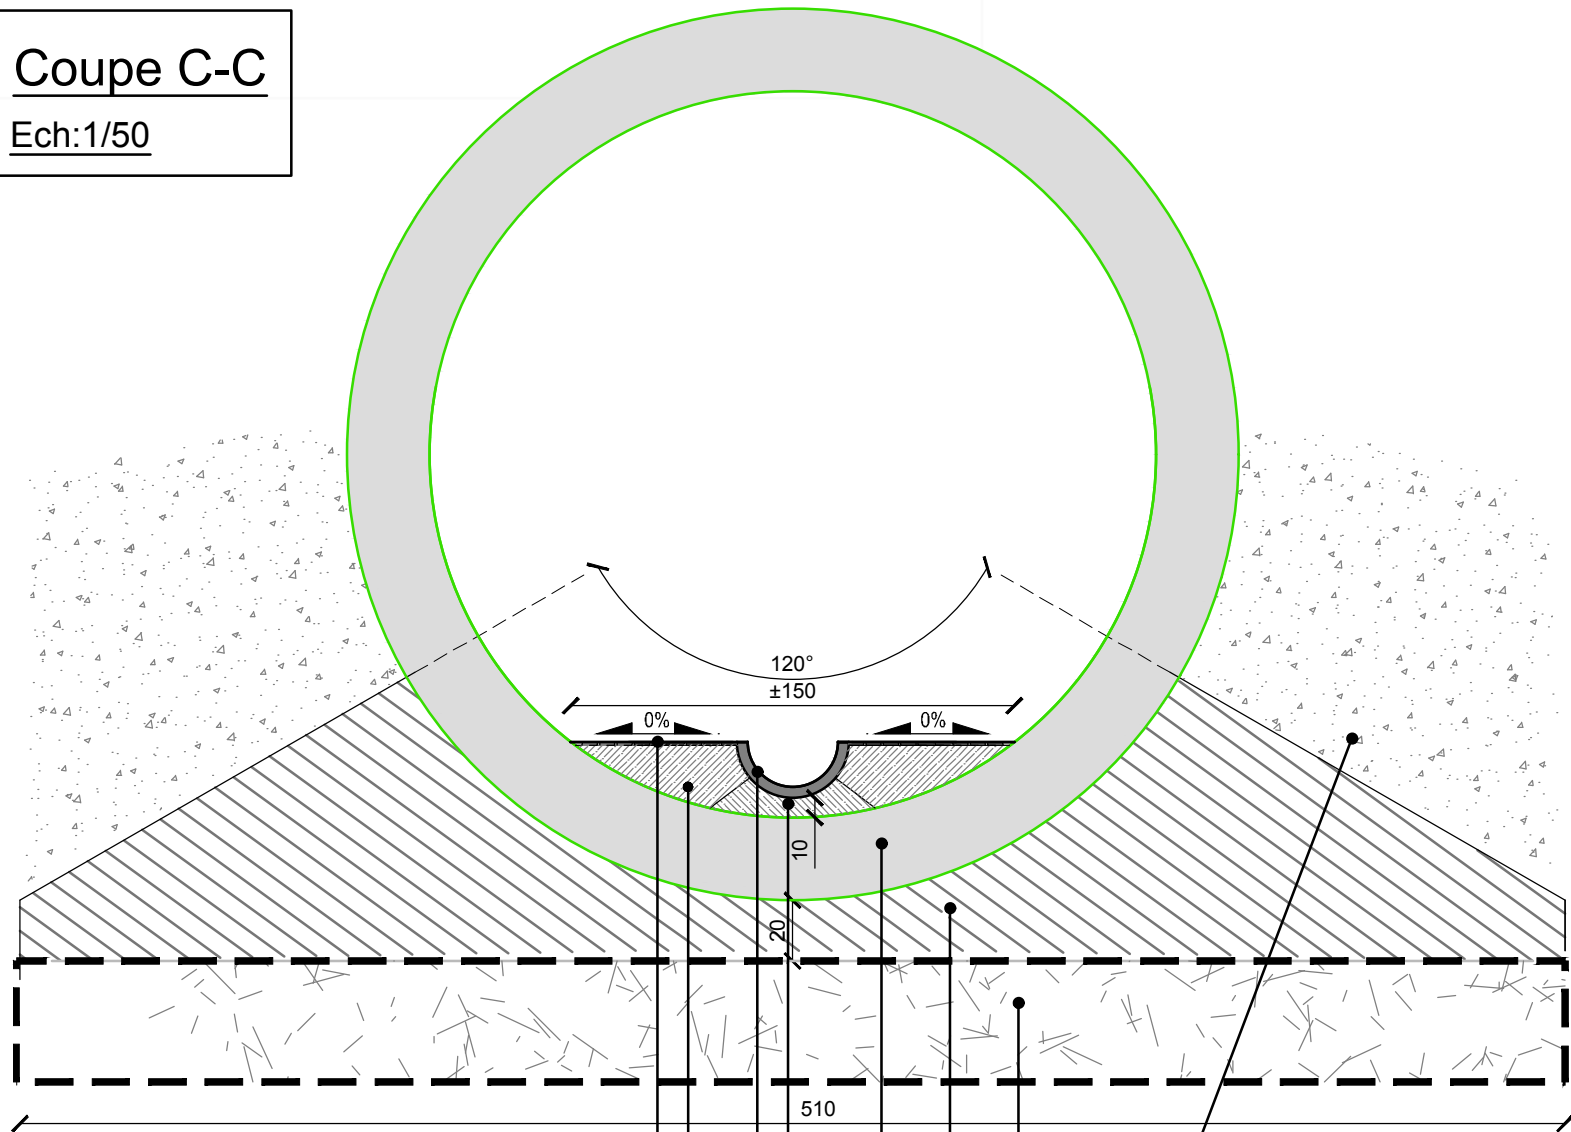

Chape revêtue de carrelage R12

Béton de façonnage C12/15

Cunette Grès 1/2 DN 300

Lit de pose C12/15

Ø2400B

Béton de pose C12/15

CC40/100 + Géotextile périphérique (Ep:40cm)

Suivant les besoins du chantier

Remblai en CC0/45