



Detail Schwellenausbildung M 1:25

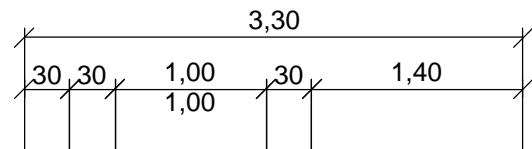

Schwellenkopf

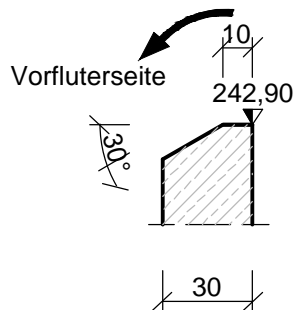



9366CD05
gepl. GOK 244,62
Huber SD7 Schachtabdeckung
1,00x1,00m od. gleichwertig

gepl. GOK 245,11
vorh. GOK 244,99
Huber SD7 Schachtabdeckung
0,80m x 0,80m od. gleichwertig
mit Zweiholmeinstiegshilfe

9366CD02
gepl. GOK 245,17
vorh. GOK 245,01
Huber SD7 Schachtabdeckung
0,80m x 0,80m od. gleichwertig
mit Zweiholmeinstiegshilfe


ad, einbetoniert
oder glw.

stür
55, Fa. Hörmann
w.

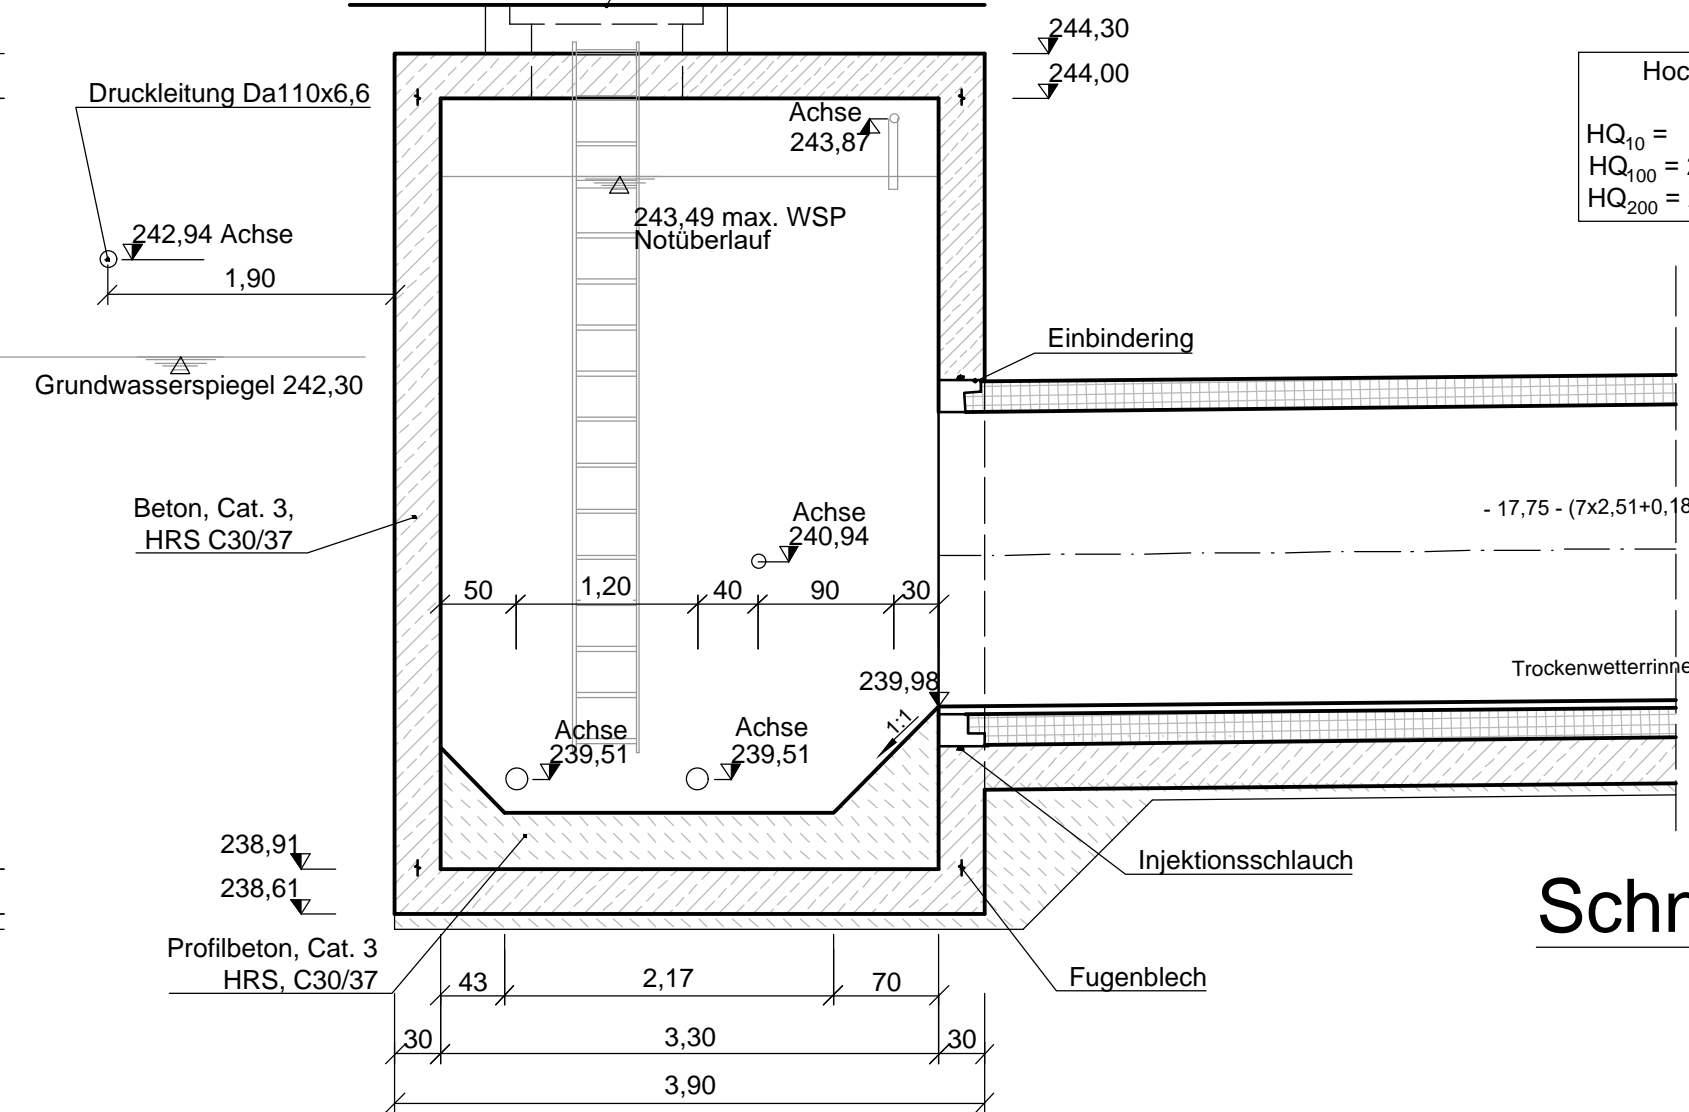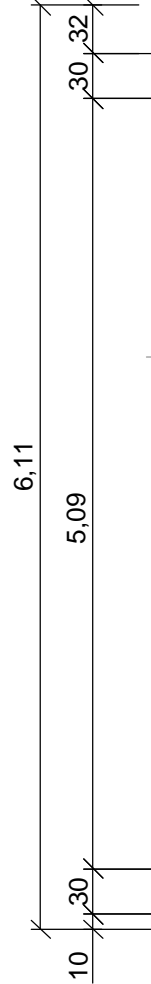

Hochwasser:
HQ₁₀ = 244,36 müNN
HQ₁₀₀ = 244,70 müNN
HQ₂₀₀ = 244,76 müNN

Schnitt A-A

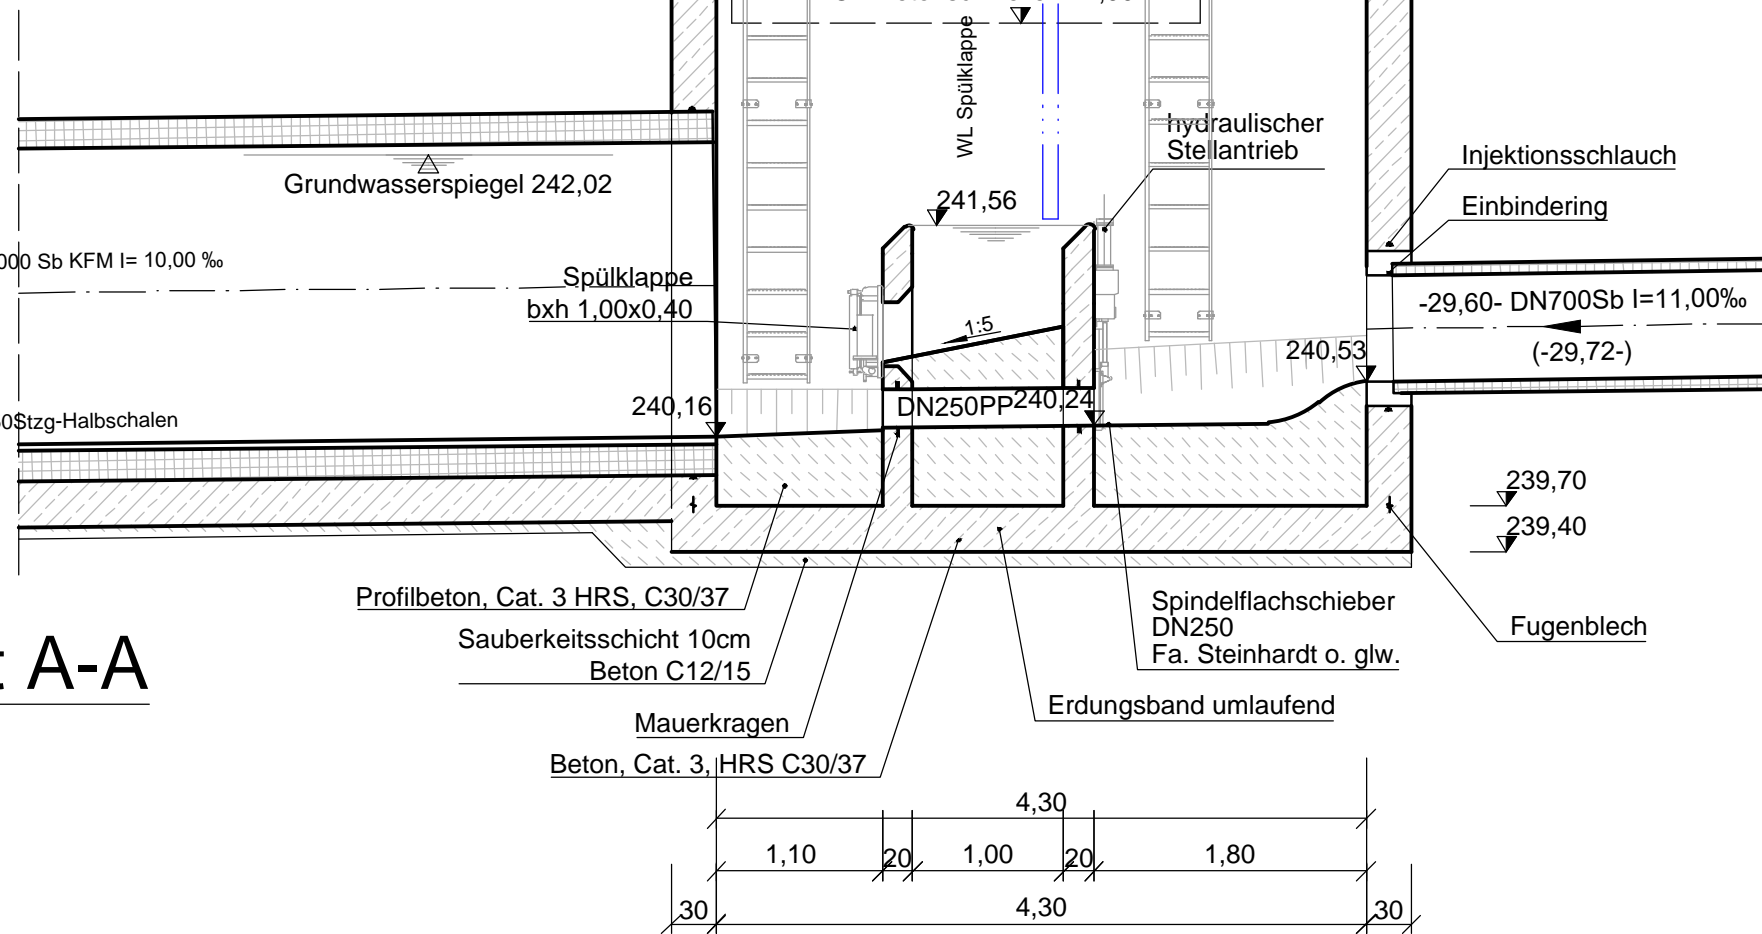

Spitzenabflüsse

Q _(n=1)	=	357 l/s
Q _(n=0,6)	=	481 l/s
Q _(n=0,4)	=	561 l/s
Q _(max)	=	970 l/s