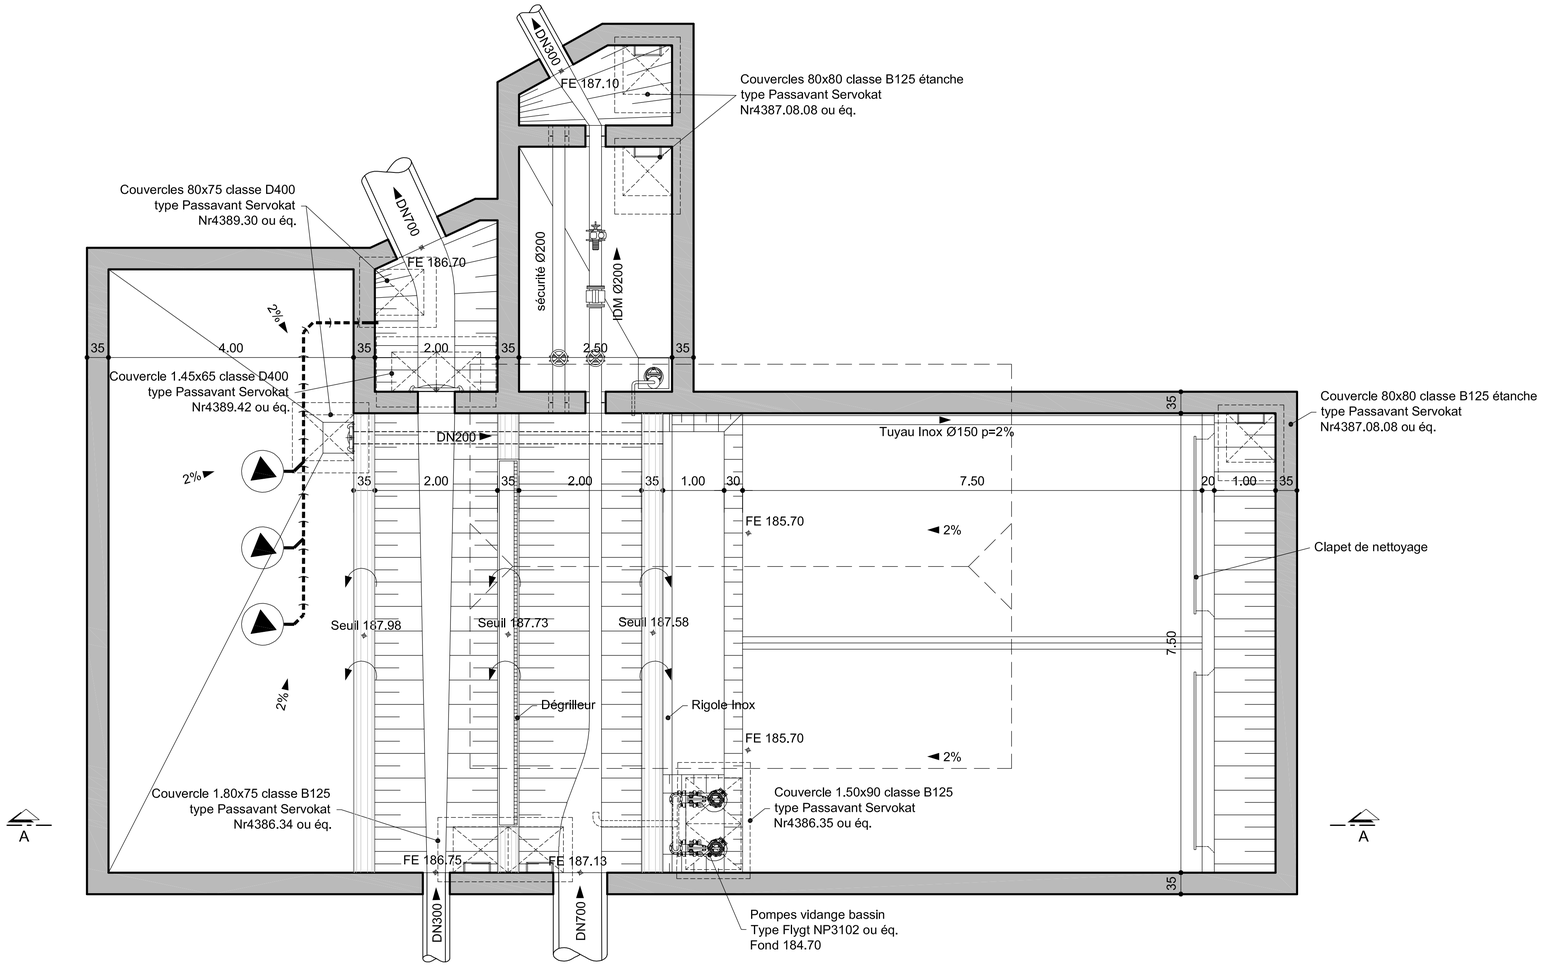

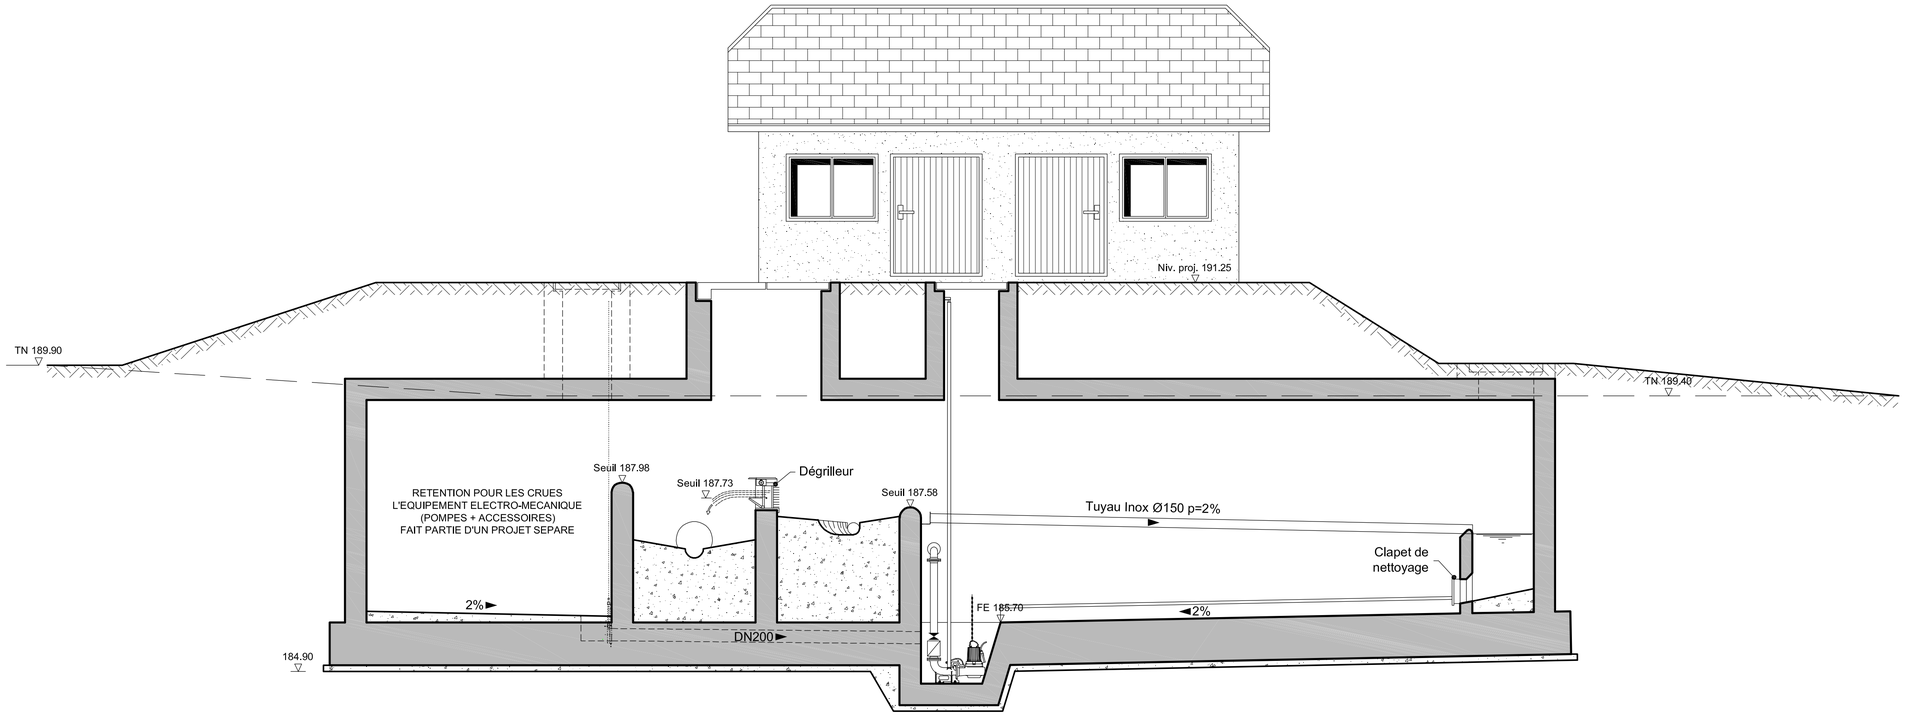

.	.	.	.	.
INDICE	DESSINÉ	VÉRIFIÉ	DATE	MODIFICATIONS

Schroeder & Associés · Ingénieurs-Conseils
8, rue des Girondins · L-1626 Luxembourg
tél (+352) 44 31 31-1 · fax (+352) 44 69 50
contact@schroeder.lu · www.schroeder.lu

MAÎTRE DE L'OUVRAGE
SYNDICAT INTERCOMMUNAL DE DÉPOLLUTION DES EAUX RÉSIDUAIRES DU NORD — SIDEN

PROJET
BASSIN D'ORAGE "CAMPING" A GILSDORF

PLAN
DETAILS BASSIN D'ORAGE

DATE	DRESSÉ	CODE	PLAN N°	INDICE
02.07.2004	L. Munier	04/413	K-P401	
ÉCHELLE 1:50	CONTRÔLE			