Coupe E-E

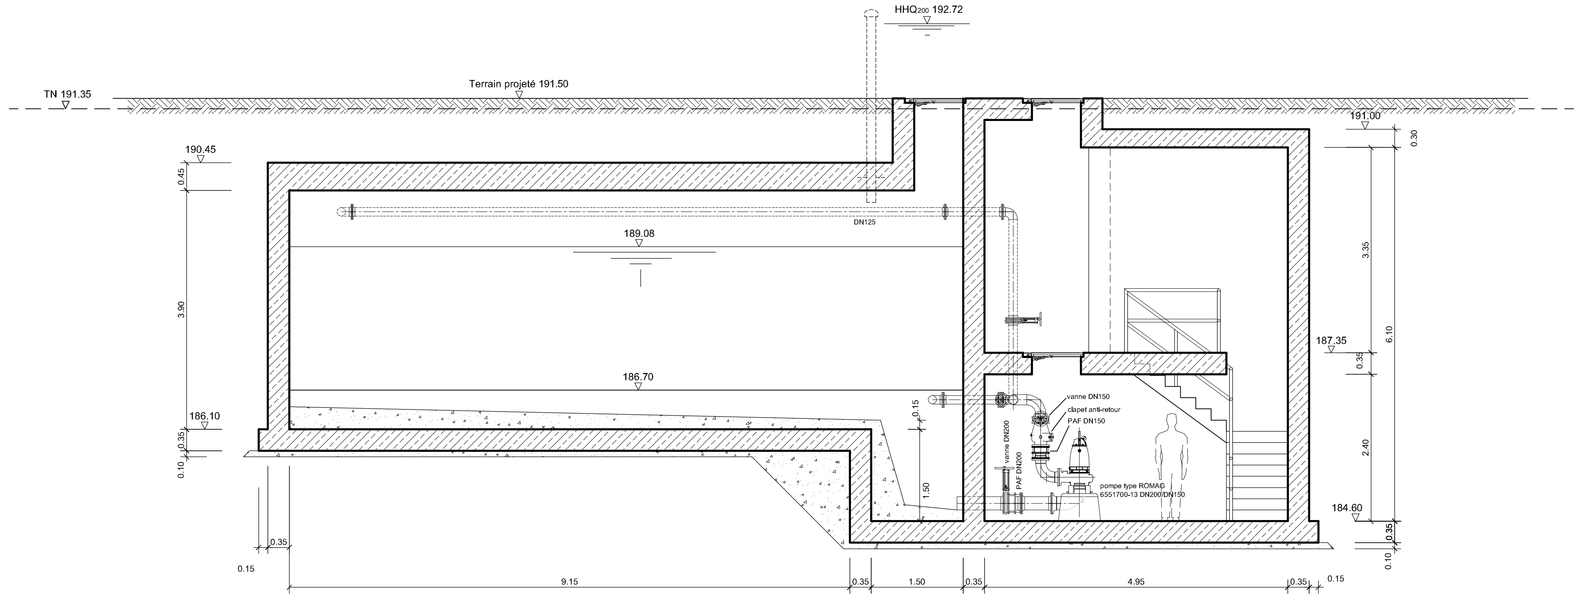

Coupe F-F

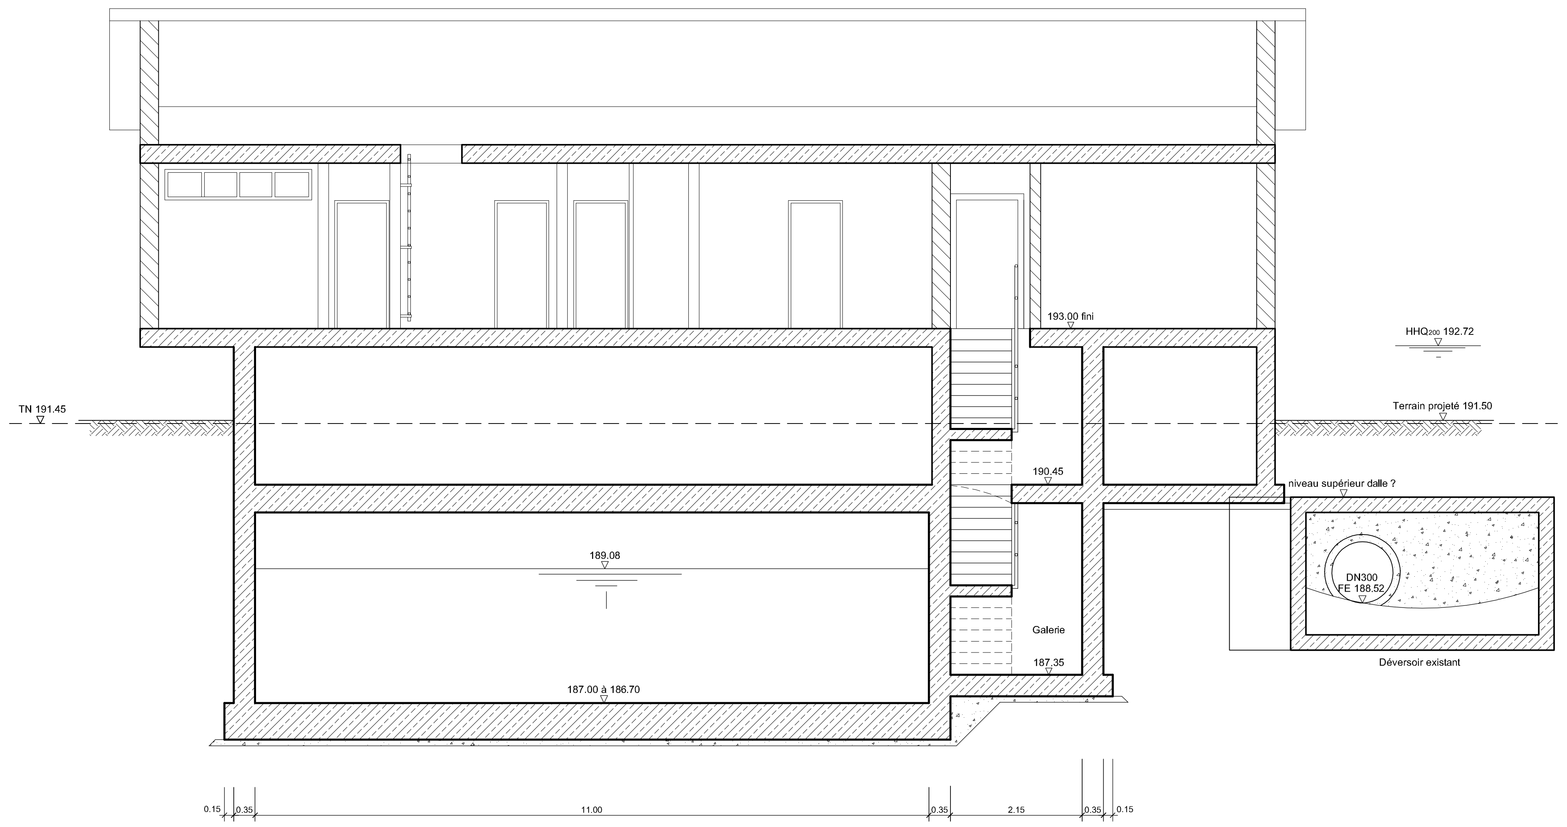

Coupe F-F

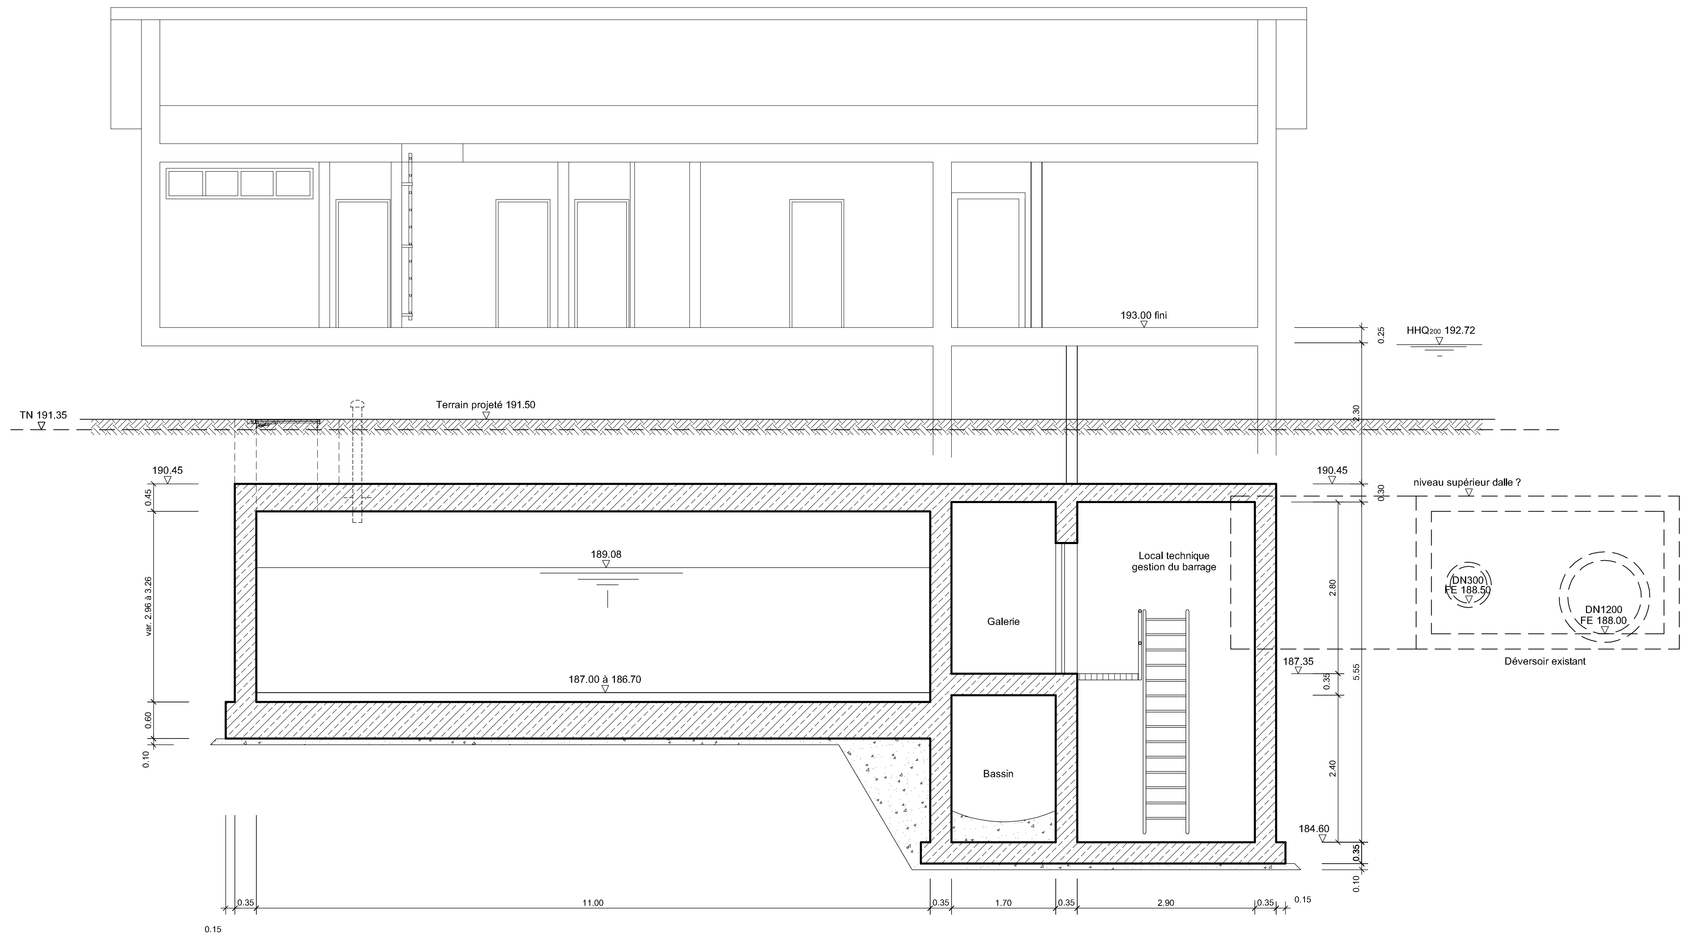

Indice	Dessiné	Vérifié	Date	Modifications
-	-	-	-	-

Schroeder & Associés · Ingénieurs-Conseils
8, rue des Girondins · L-1626 Luxembourg
tél (+352) 44 31 31-1 · fax (+352) 44 69 50
contact@schroeder.lu · www.schroeder.lu

Maître de l'ouvrage: SIDEN

Projet: CONDUITES D'ADDUCTION
+ BASSIN D'ORAGE V "AAL SCHWEMM" A DIEKIRCH

Plan: Bassin d'orage : coupes transversales (E-E à G-G)

Date	Dressé	Code	Plan n°	Indice
25.08.2011	Boem	05/637	K-P403	
Échelle 1:50	Contrôle			