COUPE 2-2
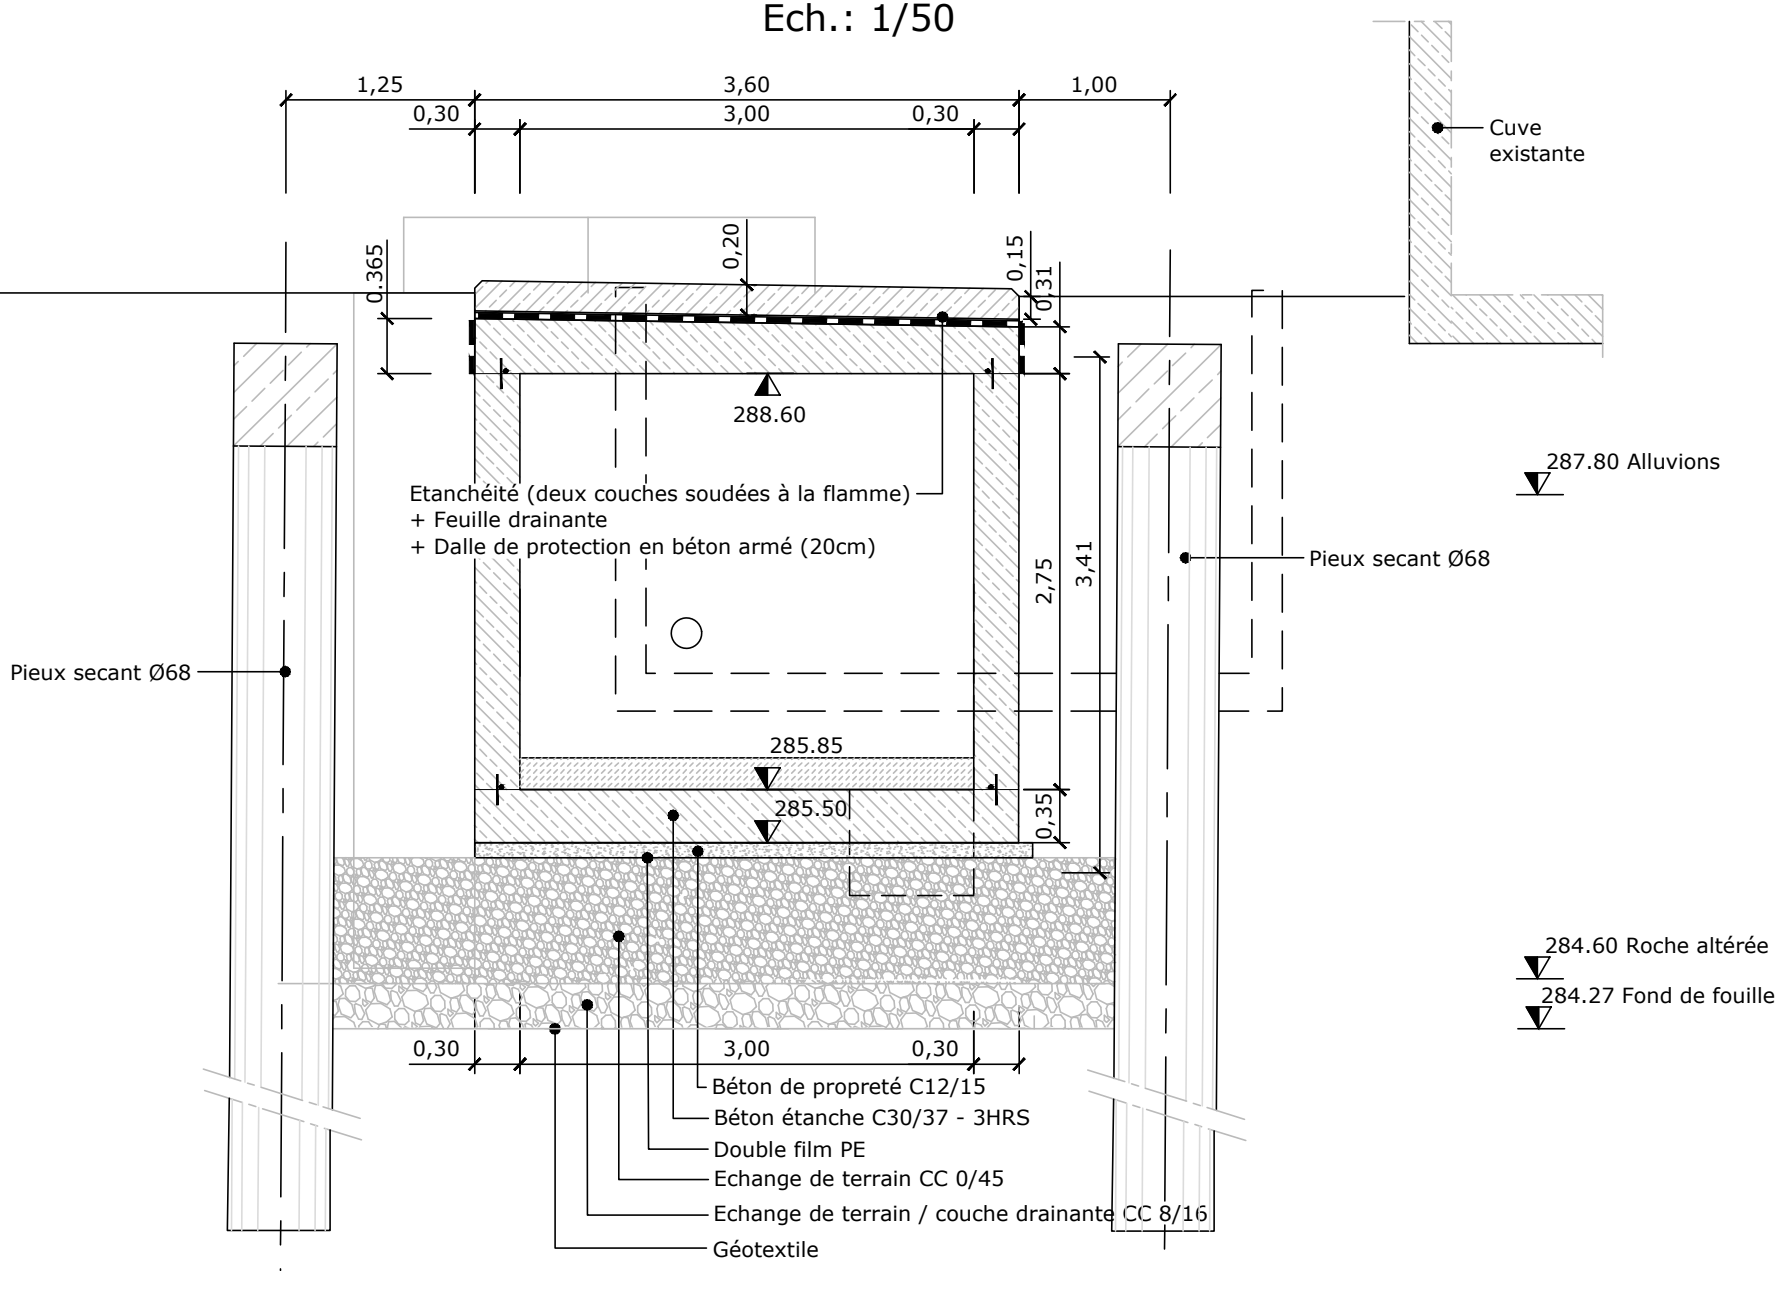
Ech.: 1/50