VUE EN PLAN
1/50
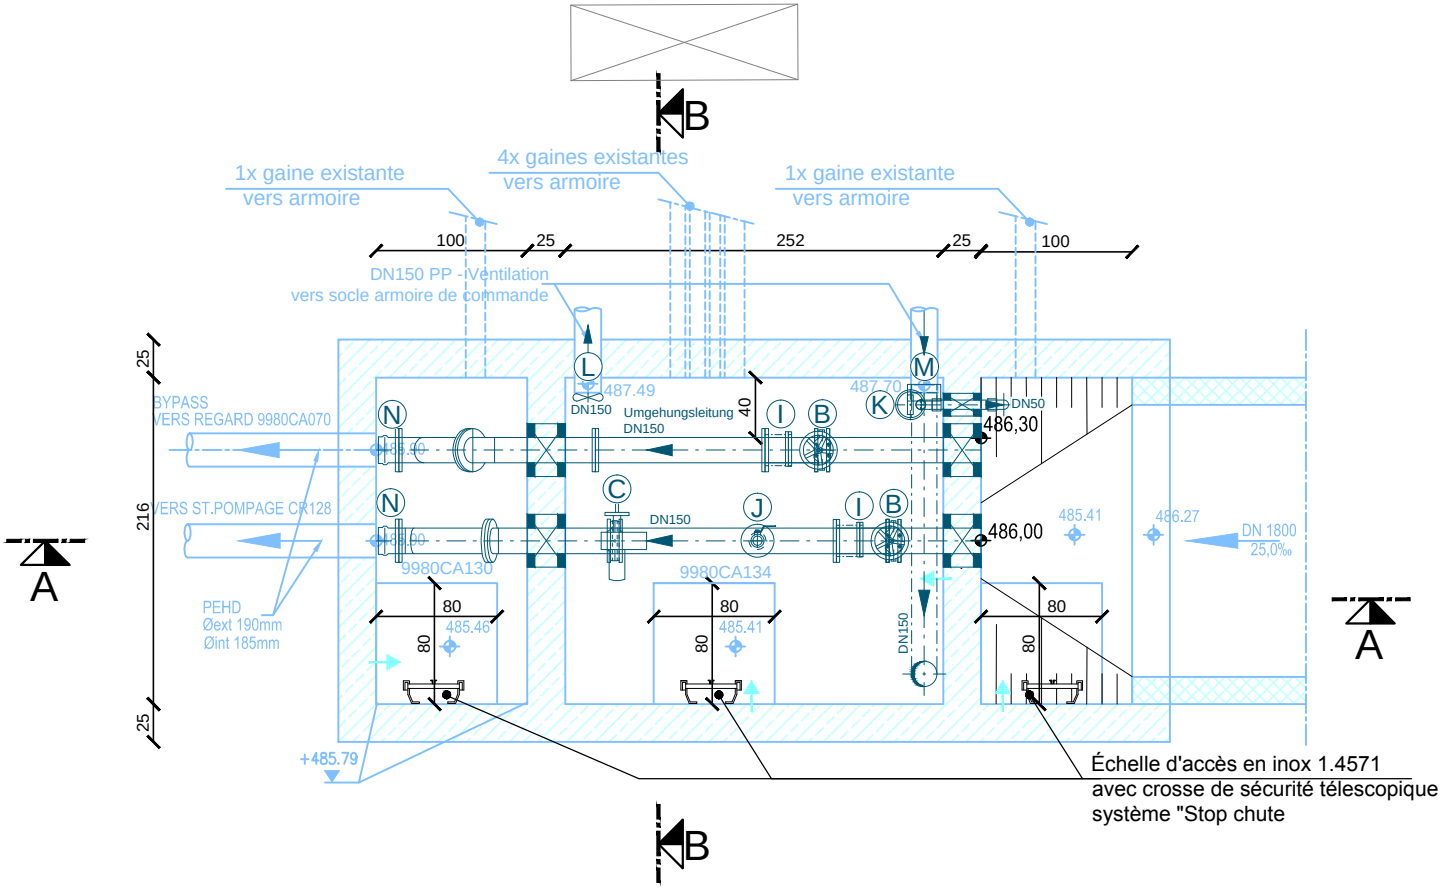
Armoire de commande projetée