Schnitt B-B

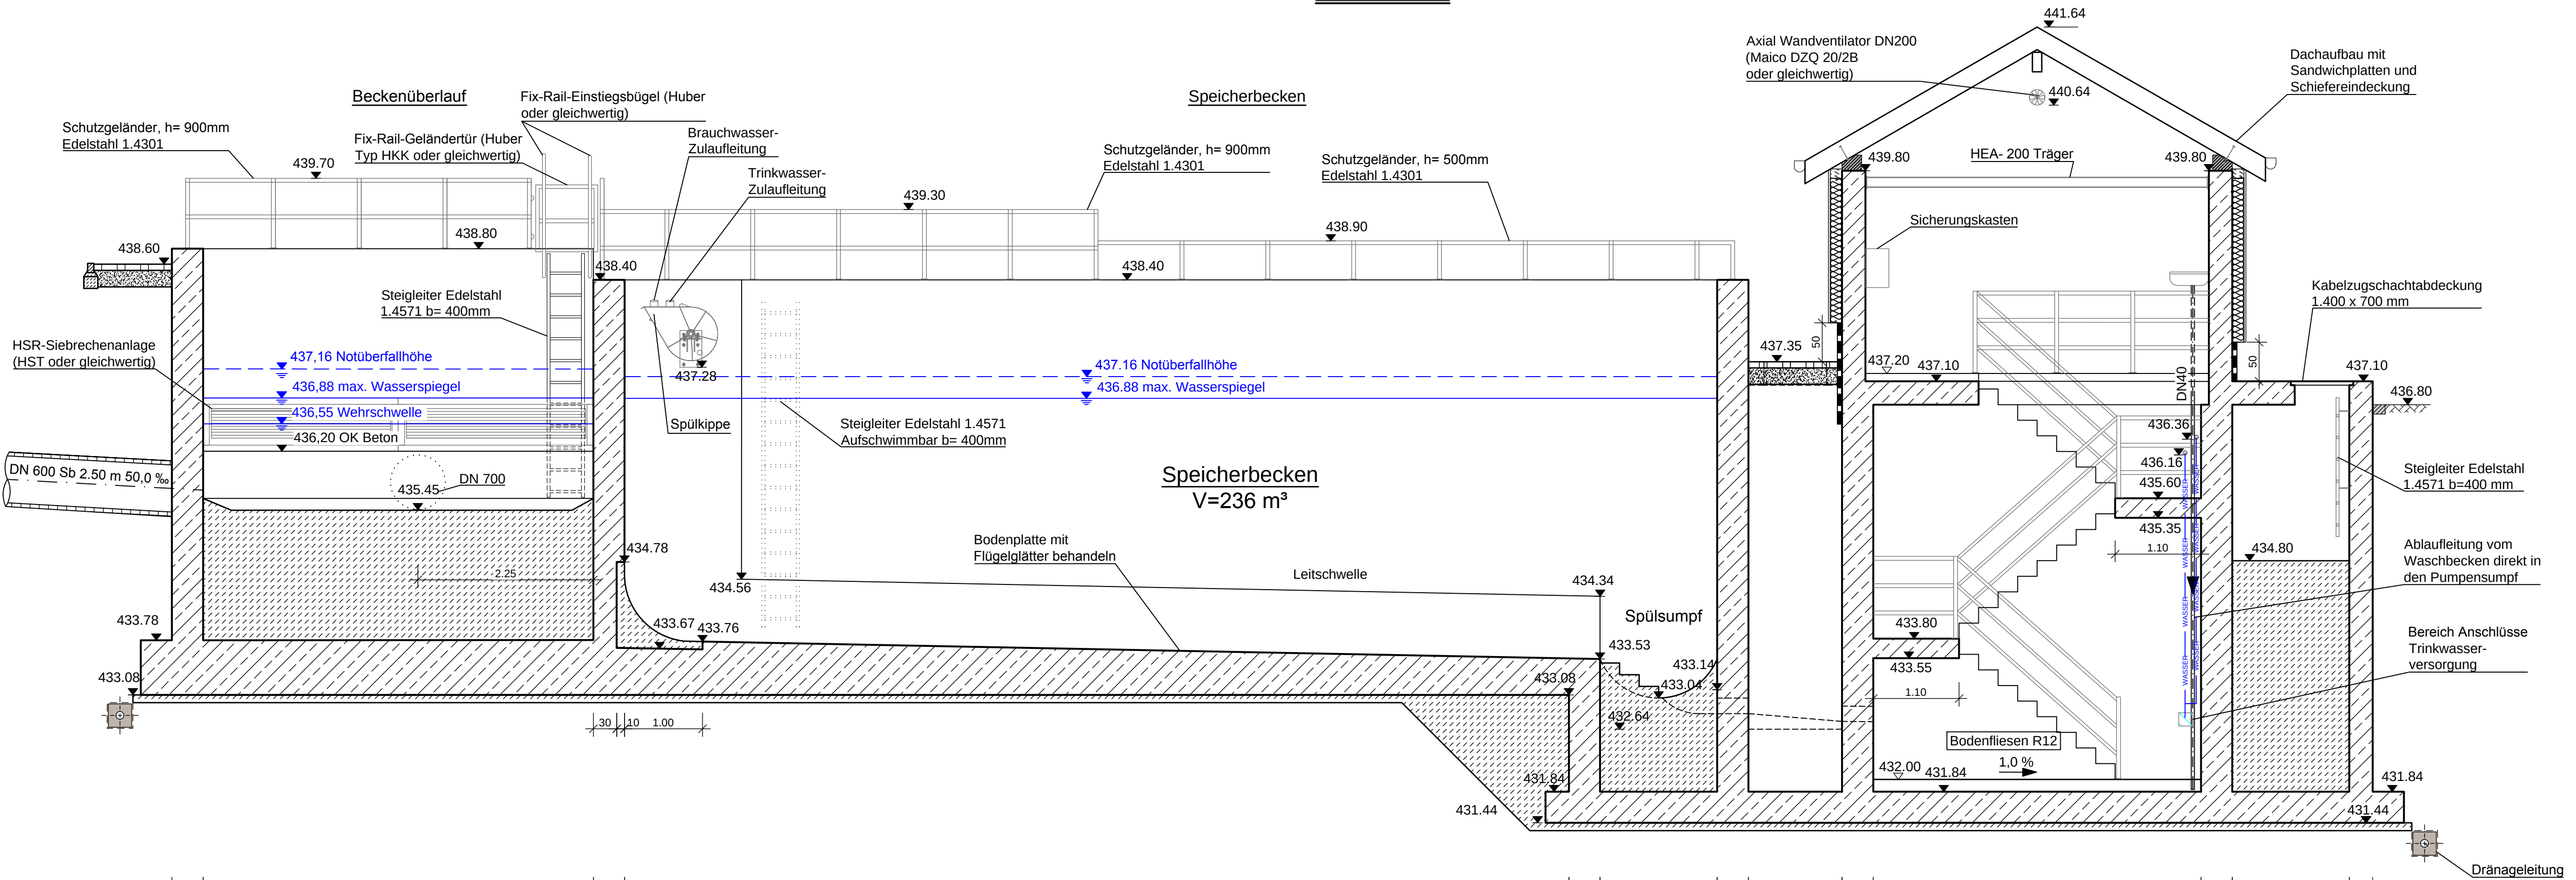
Beckenüberlauf
Fix-Rail-Einstiegsbügel (Huber oder gleichwertig)
Speicherbecken
Schutzgeländer, h= 900mm Edelstahl 1.4301
Fix-Rail-Geländertür (Huber Typ HKK oder gleichwertig)
Brauchwasser-Zulaufleitung
Trinkwasser-Zulaufleitung
Schutzgeländer, h= 900mm Edelstahl 1.4301
Schutzgeländer, h= 500mm Edelstahl 1.4301
439.70
439.30
438.90
438.80
438.60
438.40
438.40
Steigleiter Edelstahl 1.4571 b= 400mm
HSR-Siebrechenanlage (HST oder gleichwertig)
437,16 Notüberfallhöhe
436,88 max. Wasserspiegel
436,55 Wehrschwelle
436,20 OK Beton
DN 600 Sb 2.50 m 50,0 ‰
435.45
DN 700
437.28
Spülkippe
437.16 Notüberfallhöhe
436.88 max. Wasserspiegel
Steigleiter Edelstahl 1.4571 Aufschwimmbar b= 400mm
Speicherbecken
V=236 m³
434.78
2.25
434.56
Bodenplatte mit Flügelglätter behandeln
Leitschwelle
434.34
Spülsumpf
433.78
433.67
433.76
433.53
433.14
433.08
433.04
433.08
432.64
433.08
30
10
1.00
431.84
431.44
Axial Wandventilator DN200 (Maico DZQ 20/2B oder gleichwertig)
441.64
440.64
Dachaufbau mit Sandwichplatten und Schiefereindeckung
439.80
HEA- 200 Träger
439.80
Sicherungskasten
Kabelzugschachtabdeckung 1.400 x 700 mm
437.35
50
437.20
437.10
DN40
50
437.10
436.80
436.36
436.16
435.60
435.35
1.10
Steigleiter Edelstahl 1.4571 b=400 mm
434.80
Ablaufleitung vom Waschbecken direkt in den Pumpensumpf
WASSER
433.80
433.55
1.10
Bereich Anschlüsse Trinkwasser-versorgung
Bodenfliesen R12
1,0 %
432.00
431.84
431.84
431.44
Dränageleitung