VUE EN PLAN RADIER
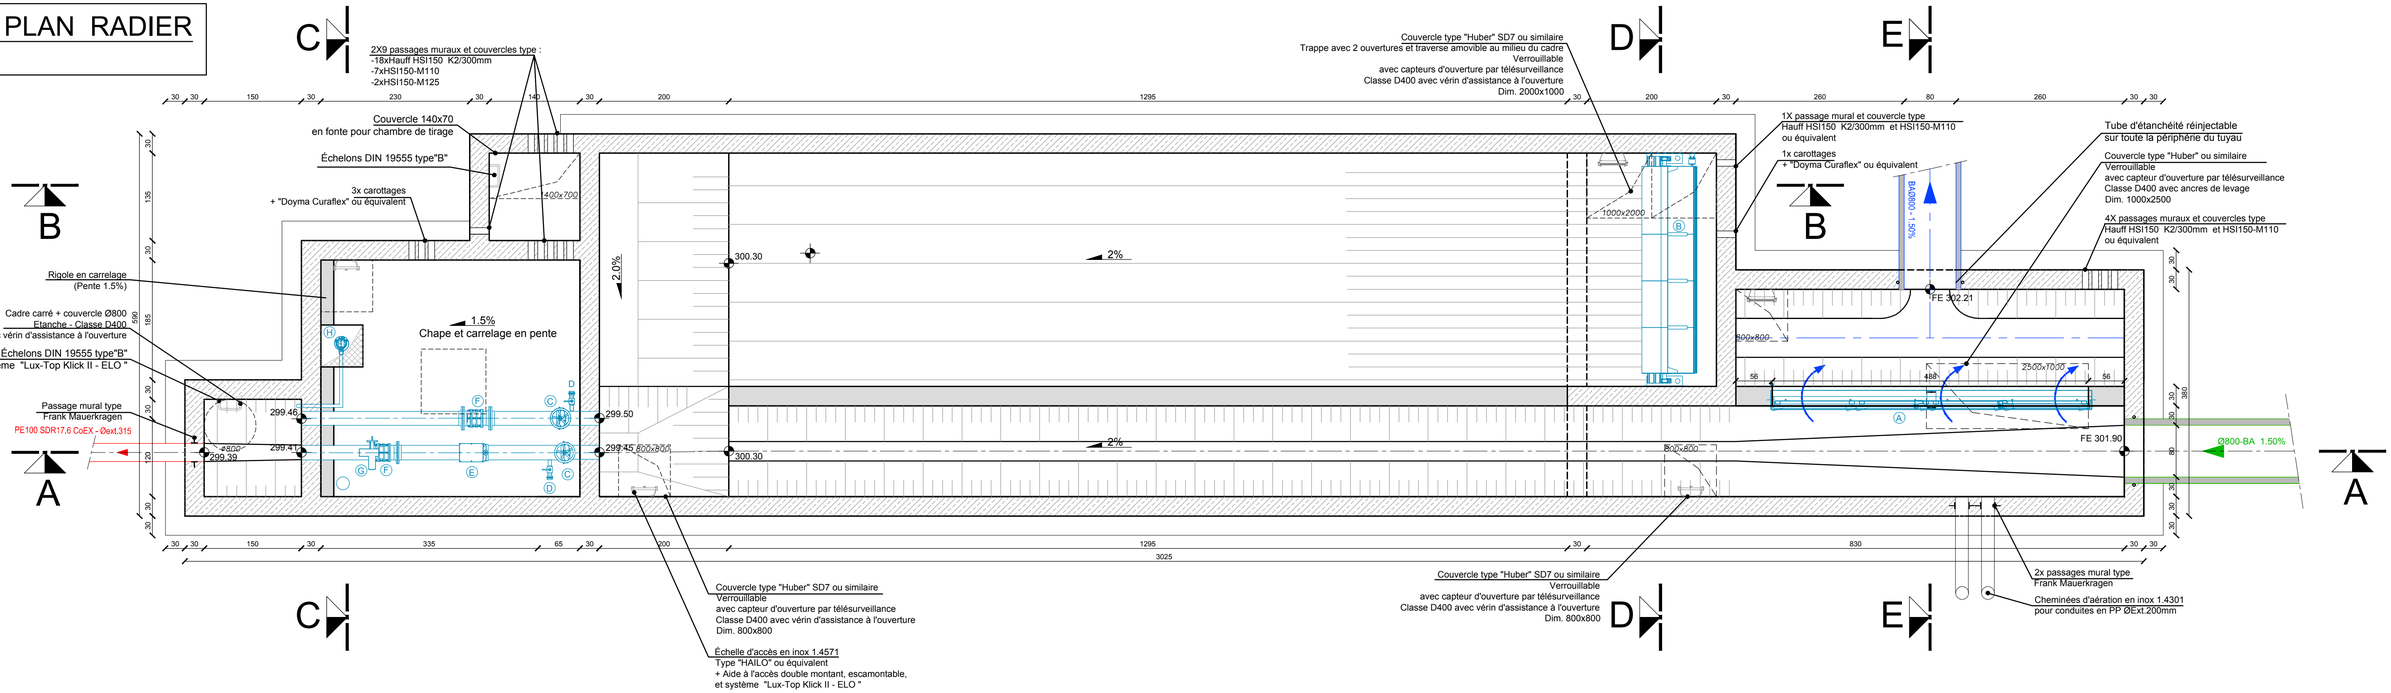
Ech:1/50