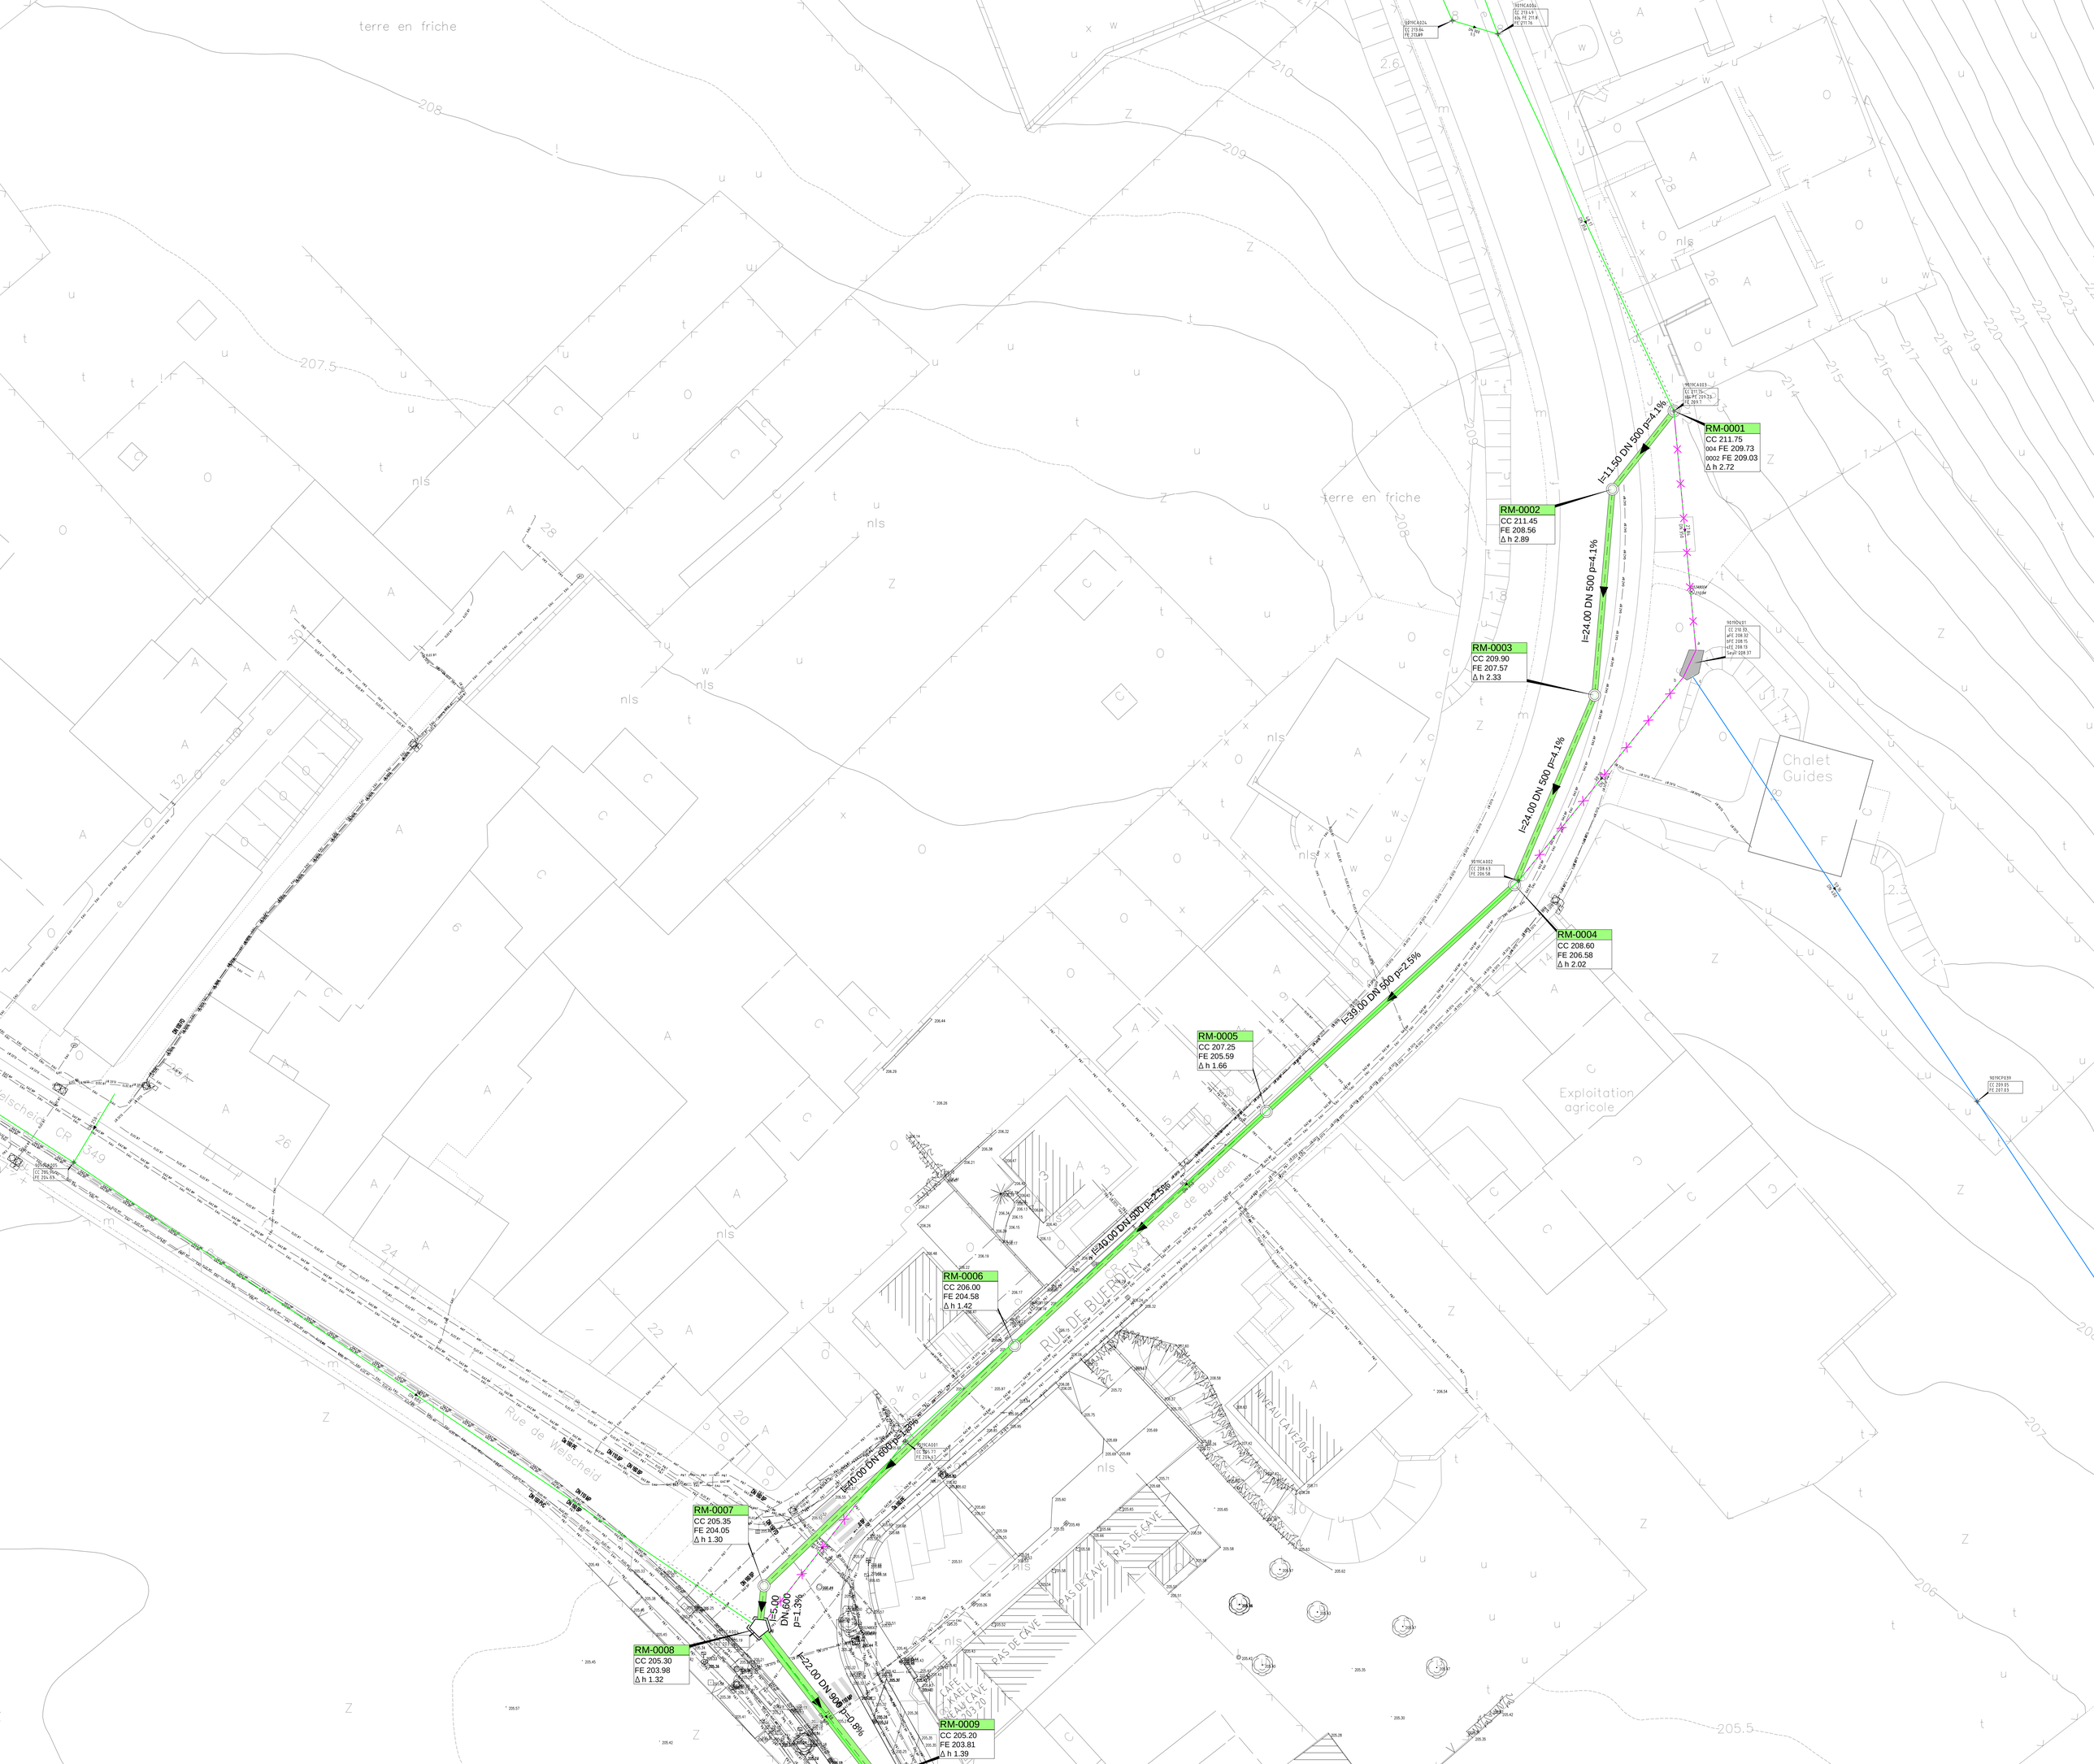
RM-0001
CC 211.75
004 FE 209.73
0002 FE 209.03
Δ h 2.72
RM-0002
CC 211.45
FE 208.56
Δ h 2.89
RM-0003
CC 209.90
FE 207.57
Δ h 2.33
RM-0004
CC 208.60
FE 206.58
Δ h 2.02
RM-0005
CC 207.25
FE 205.59
Δ h 1.66
RM-0006
CC 206.00
FE 204.58
Δ h 1.42
RM-0007
CC 205.35
FE 204.05
Δ h 1.30
RM-0008
CC 205.30
FE 203.98
Δ h 1.32
RM-0009
CC 205.20
FE 203.81
Δ h 1.39
l=11.50 DN 500 p=4.1%
l=24.00 DN 500 p=4.1%
l=24.00 DN 500 p=4.1%
l=39.00 DN 500 p=2.5%
l=40.00 DN 500 p=2.5%
l=40.00 DN 600 p=1.3%
l=5.00 DN 600 p=1.3%
l=22.00 DN 900 p=0.8%
terre en friche
Chalet Guides
Exploitation agricole
Rue de Burden
Rue de Welscheid
RUE DE BUERDEN
PAS DE CAVE
WIRAU CAVE
CAFE KAEL AU CAVE