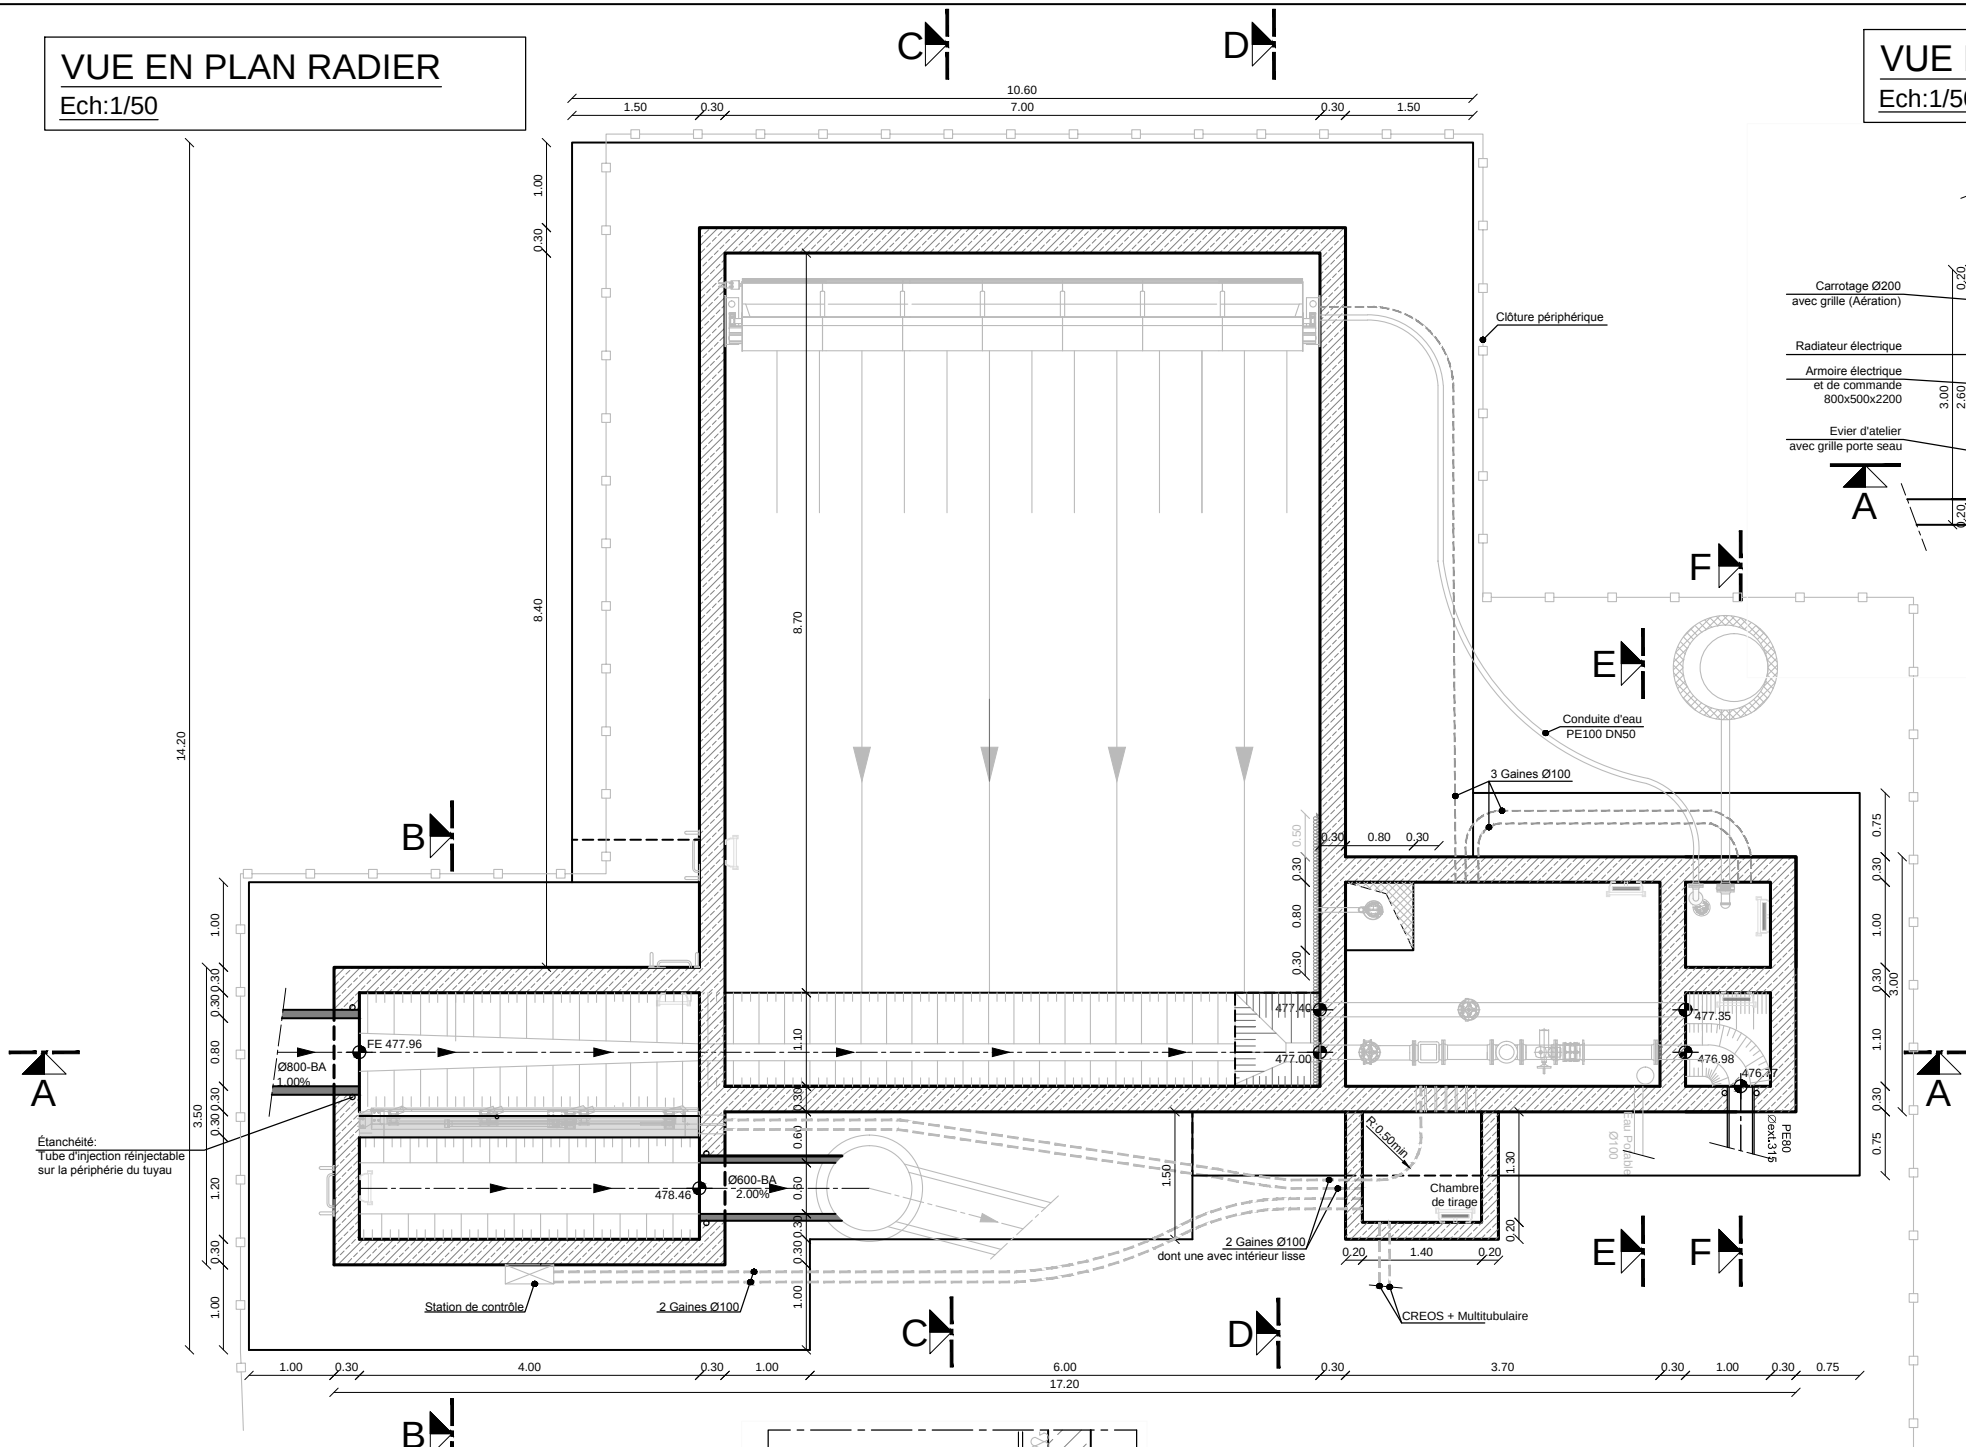VUE EN PLAN RADIER
Ech:1/50