COUPE E-E

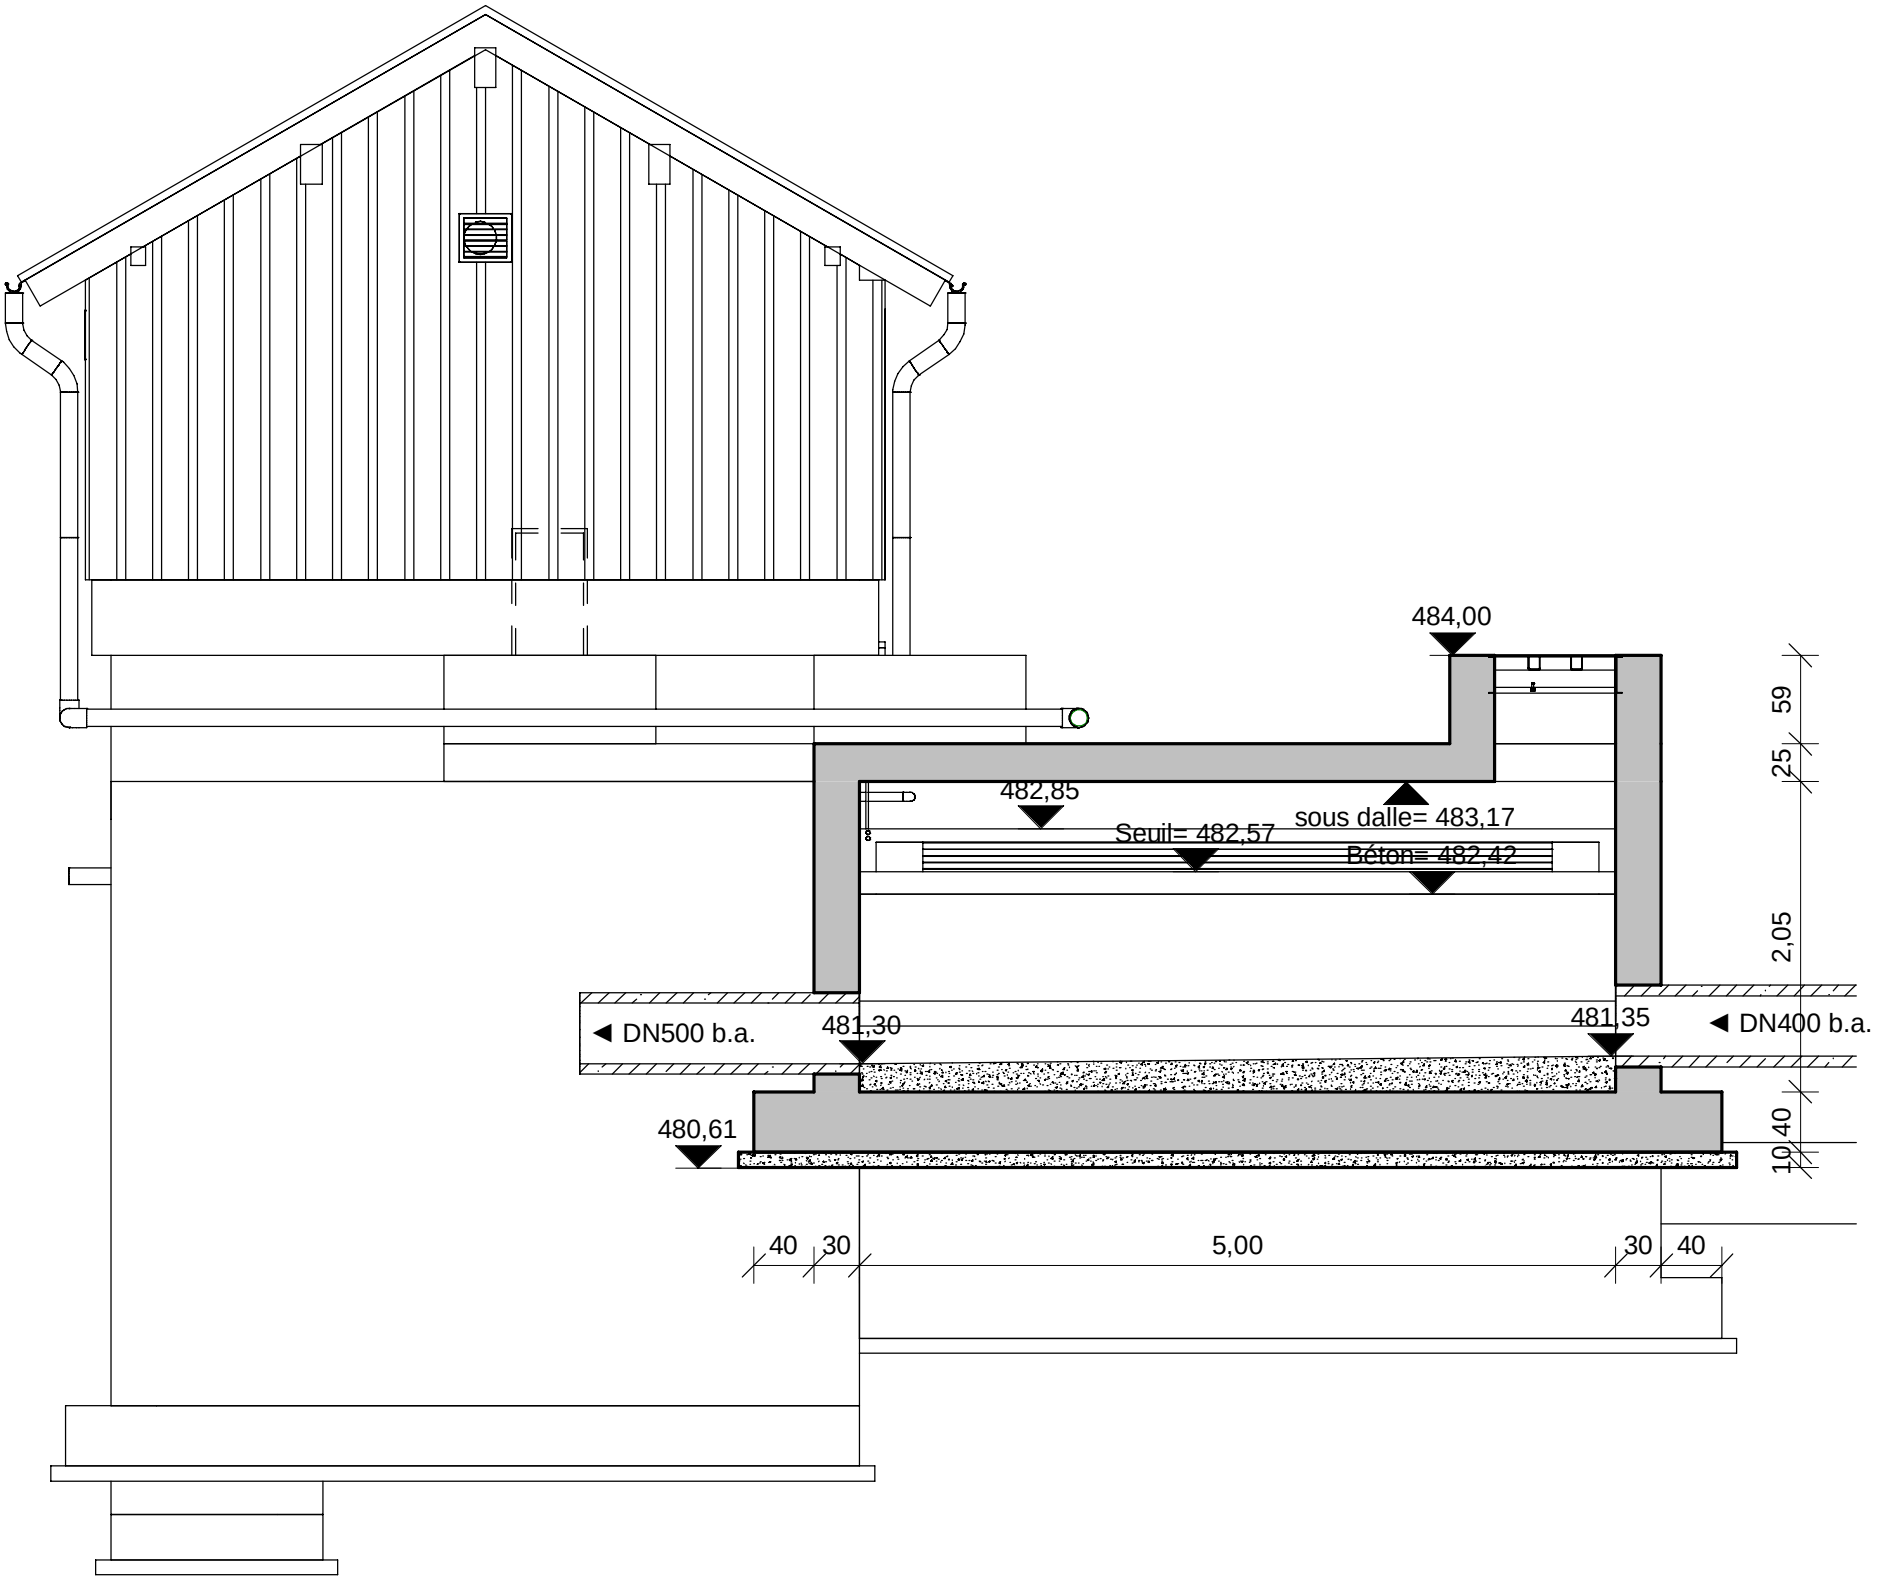
484,00
482,85
Seuil= 482,57
sous dalle= 483,17
Béton= 482,42
59
25
2,05
◄ DN500 b.a.
481,30
481,35
◄ DN400 b.a.
480,61
40
10
40
30
5,00
30
40