COUPE CC

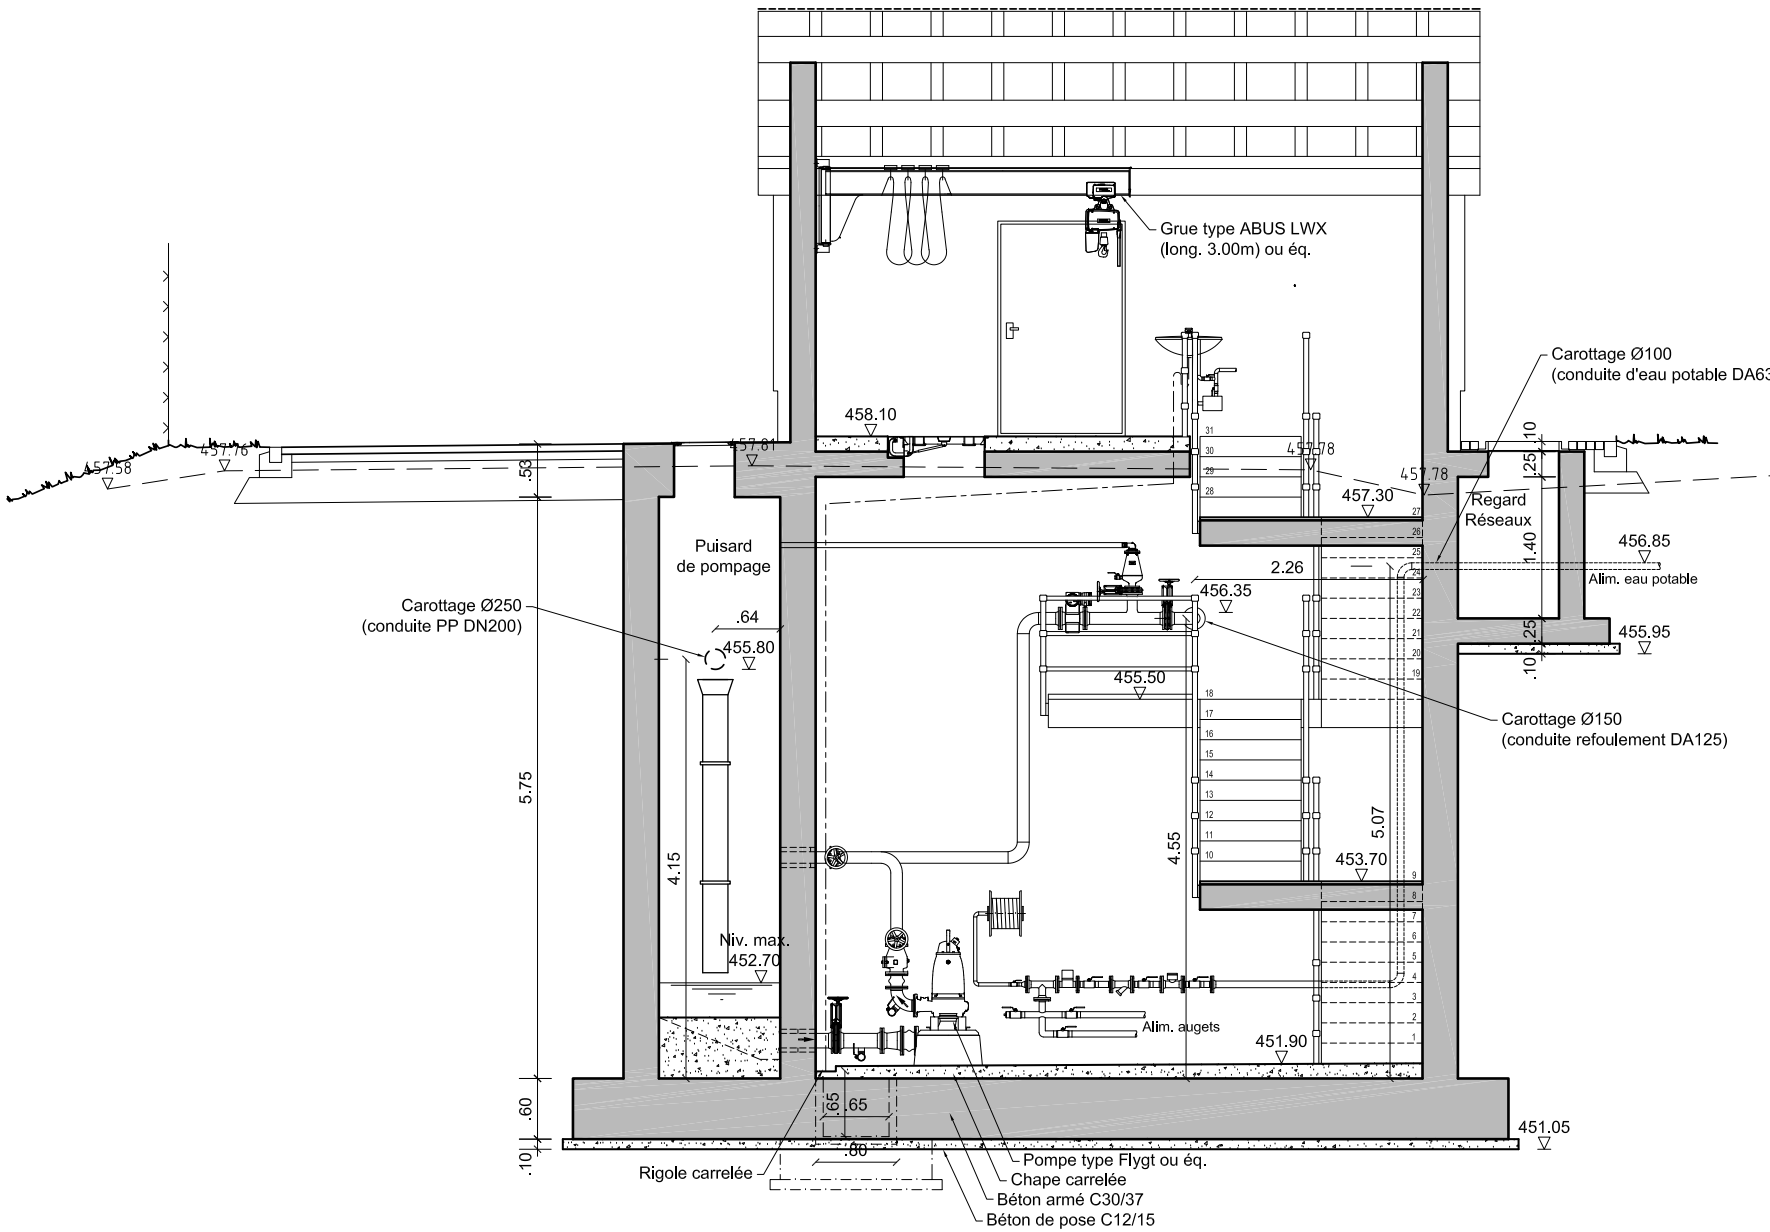
Grue type ABUS LWX
(long. 3.00m) ou éq.
Carottage Ø100
(conduite d'eau potable DA63
458.10
457.81
457.76
457.58
457.78
457.78
457.30
Regard
Réseaux
456.85
Alim. eau potable
455.95
Puisard
de pompage
Carottage Ø250
(conduite PP DN200)
.64
455.80
2.26
456.35
455.50
Carottage Ø150
(conduite refoulement DA125)
5.75
4.15
4.55
5.07
453.70
Niv. max.
452.70
Alim. augets
451.90
451.05
.53
.60
.10
.65
.65
.80
.10
.25
1.40
.25
.10
Rigole carrelée
Pompe type Flygt ou éq.
Chape carrelée
Béton armé C30/37
Béton de pose C12/15