# Grundriss

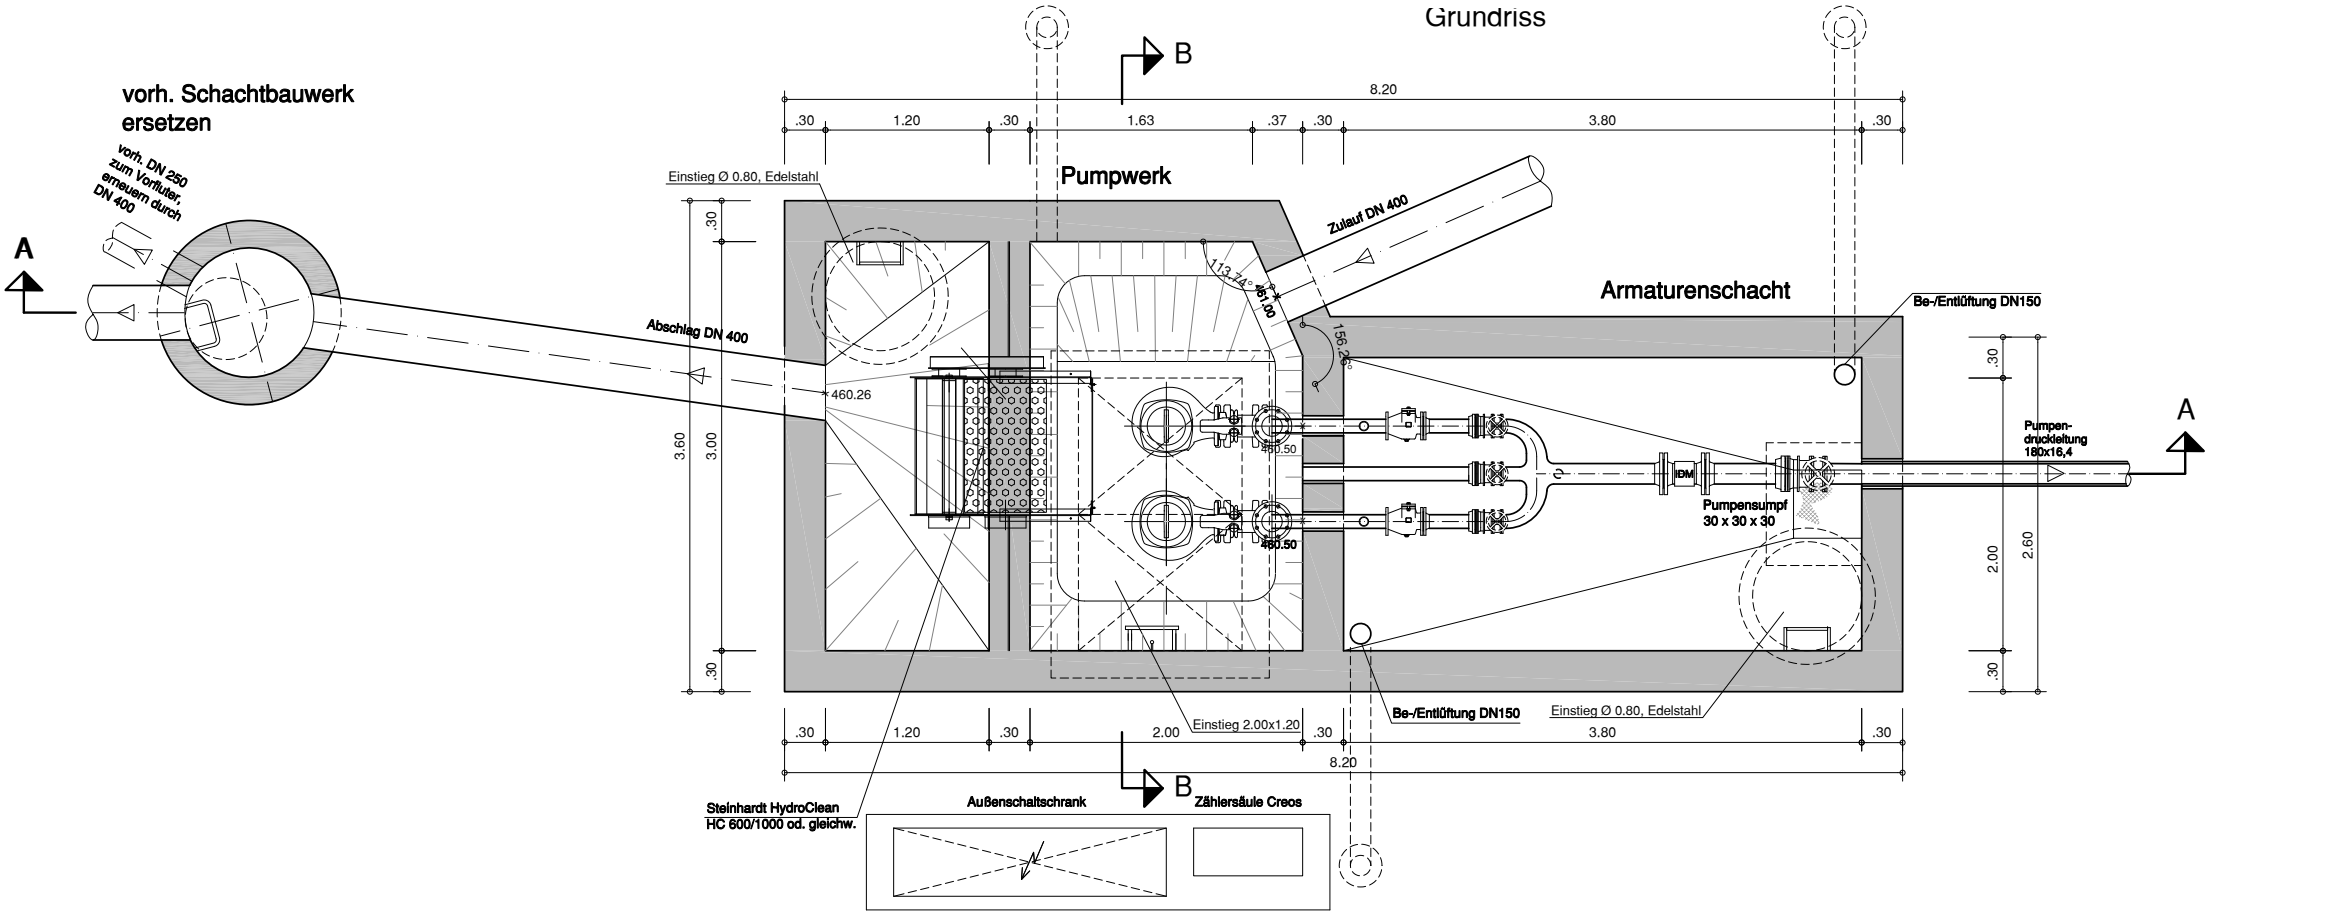
vorh. Schachtbauwerk ersetzen
vorh. DN 250 zum Vorfluter, erneuern durch DN 400
A
B
8.20
.30
1.20
.30
1.63
.37
.30
3.80
.30
Einstieg Ø 0.80, Edelstahl
Pumpwerk
Zulauf DN 400
Abschlag DN 400
460.26
113.74°
151.00
156.26°
Armaturenschacht
Be-/Entlüftung DN150
3.60
3.00
.30
460.50
460.50
IDM
Pumpensumpf
30 x 30 x 30
Pumpen-
druckleitung
180x16,4
2.00
2.60
.30
Einstieg 2.00x1.20
Be-/Entlüftung DN150
Einstieg Ø 0.80, Edelstahl
Steinhardt HydroClean
HC 600/1000 od. gleichw.
Außenschaltschrank
Zählersäule Creos