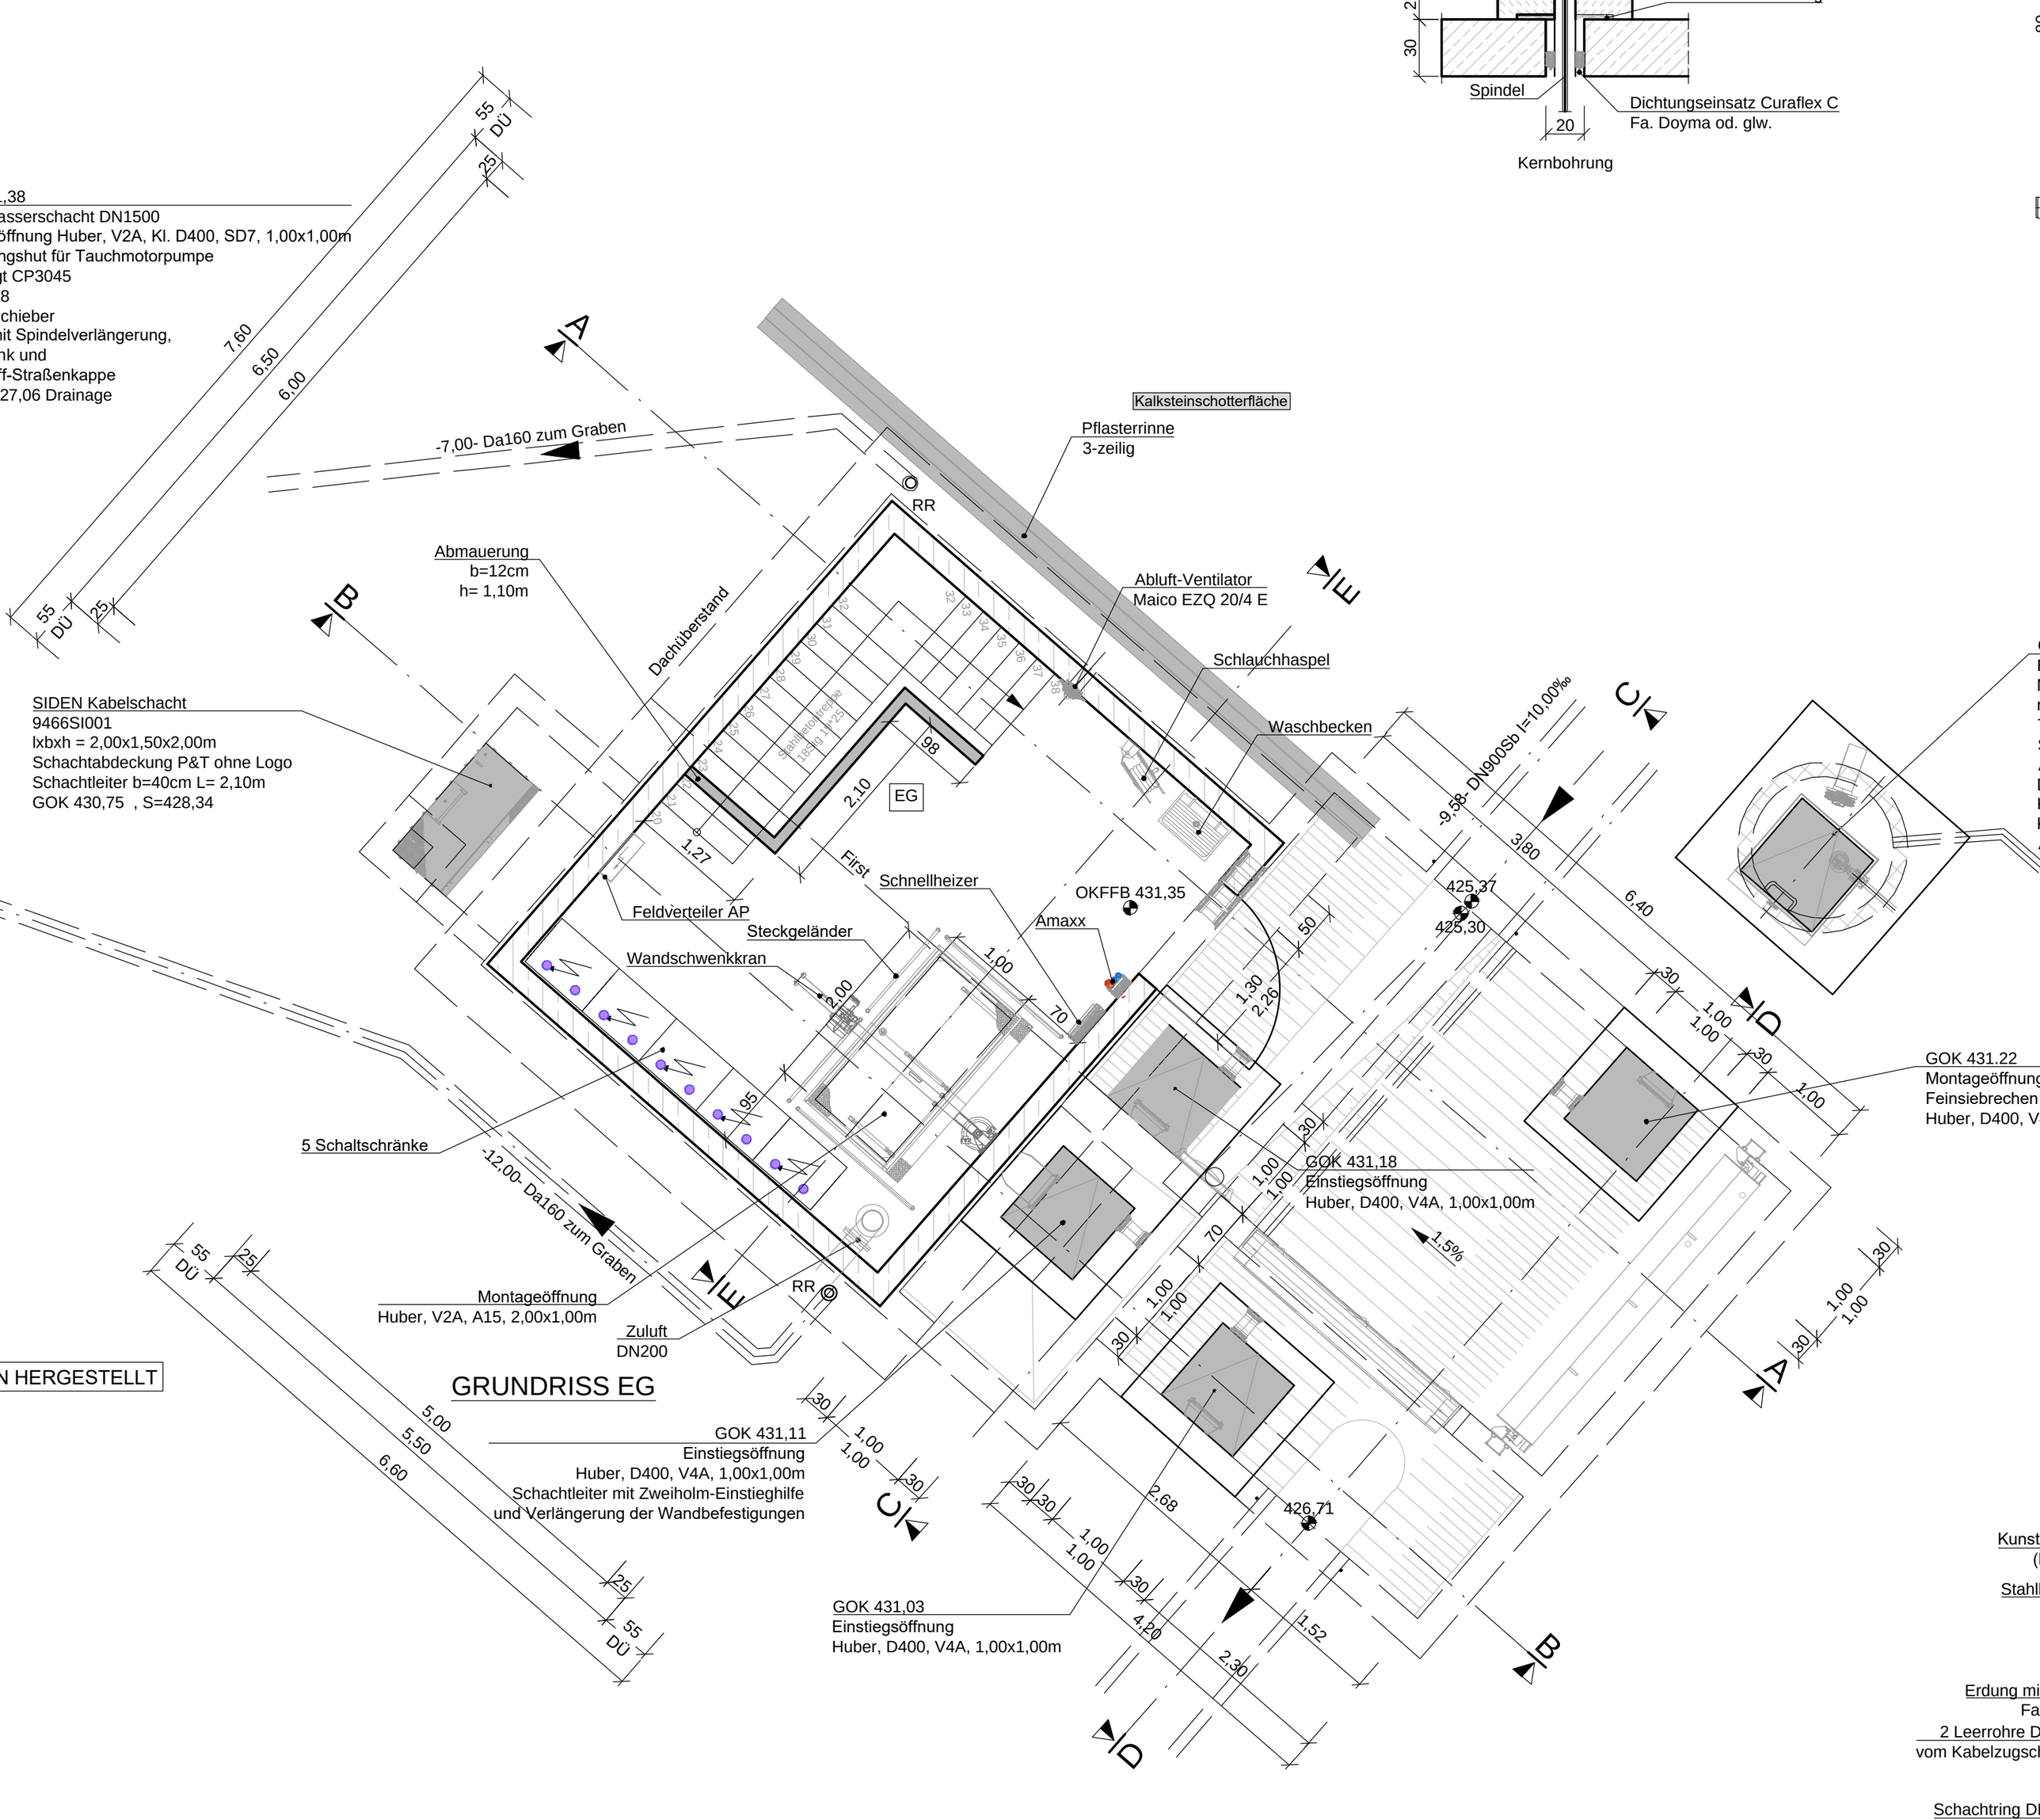

Spindel
Dichtungseinsatz Curaflex C
Fa. Doyma od. glw.
Kernbohrung
,38
asserschacht DN1500
öffnung Huber, V2A, Kl. D400, SD7, 1,00x1,00m
ngshut für Tauchmotorpumpe
gt CP3045
8
chieber
it Spindelverlängerung,
nk und
ff-Straßenkappe
27,06 Drainage
-7,00- Da160 zum Graben
Kalksteinschotterfläche
Pflasterrinne
3-zeilig
RR
Abmauerung
b=12cm
h= 1,10m
Dachüberstand
Abluft-Ventilator
Maico EZQ 20/4 E
Schlauchhaspel
Waschbecken
SIDEN Kabelschacht
9466SI001
lxbxh = 2,00x1,50x2,00m
Schachtabdeckung P&T ohne Logo
Schachtleiter b=40cm L= 2,10m
GOK 430,75 , S=428,34
EG
First
Schnellheizer
OKFFB 431,35
Amaxx
Feldverteiler AP
Steckgeländer
Wandschwenkkran
-9,58- DN900Sb l=10,00‰
425,37
425,30
GOK 431.22
Montageöffnung
Feinsiebrechen
Huber, D400, V
5 Schaltschränke
-12,00- Da160 zum Graben
GOK 431,18
Einstiegsöffnung
Huber, D400, V4A, 1,00x1,00m
1,5%
Montageöffnung
Huber, V2A, A15, 2,00x1,00m
Zuluft
DN200
N HERGESTELLT
GRUNDRISS EG
GOK 431,11
Einstiegsöffnung
Huber, D400, V4A, 1,00x1,00m
Schachtleiter mit Zweiholm-Einstieghilfe
und Verlängerung der Wandbefestigungen
426,71
GOK 431,03
Einstiegsöffnung
Huber, D400, V4A, 1,00x1,00m
Kunst
Stahl
Erdung mi
Fa
2 Leerrohre D
vom Kabelzugsch
Schachtring D