entlang des Gebäudes
M 1:10

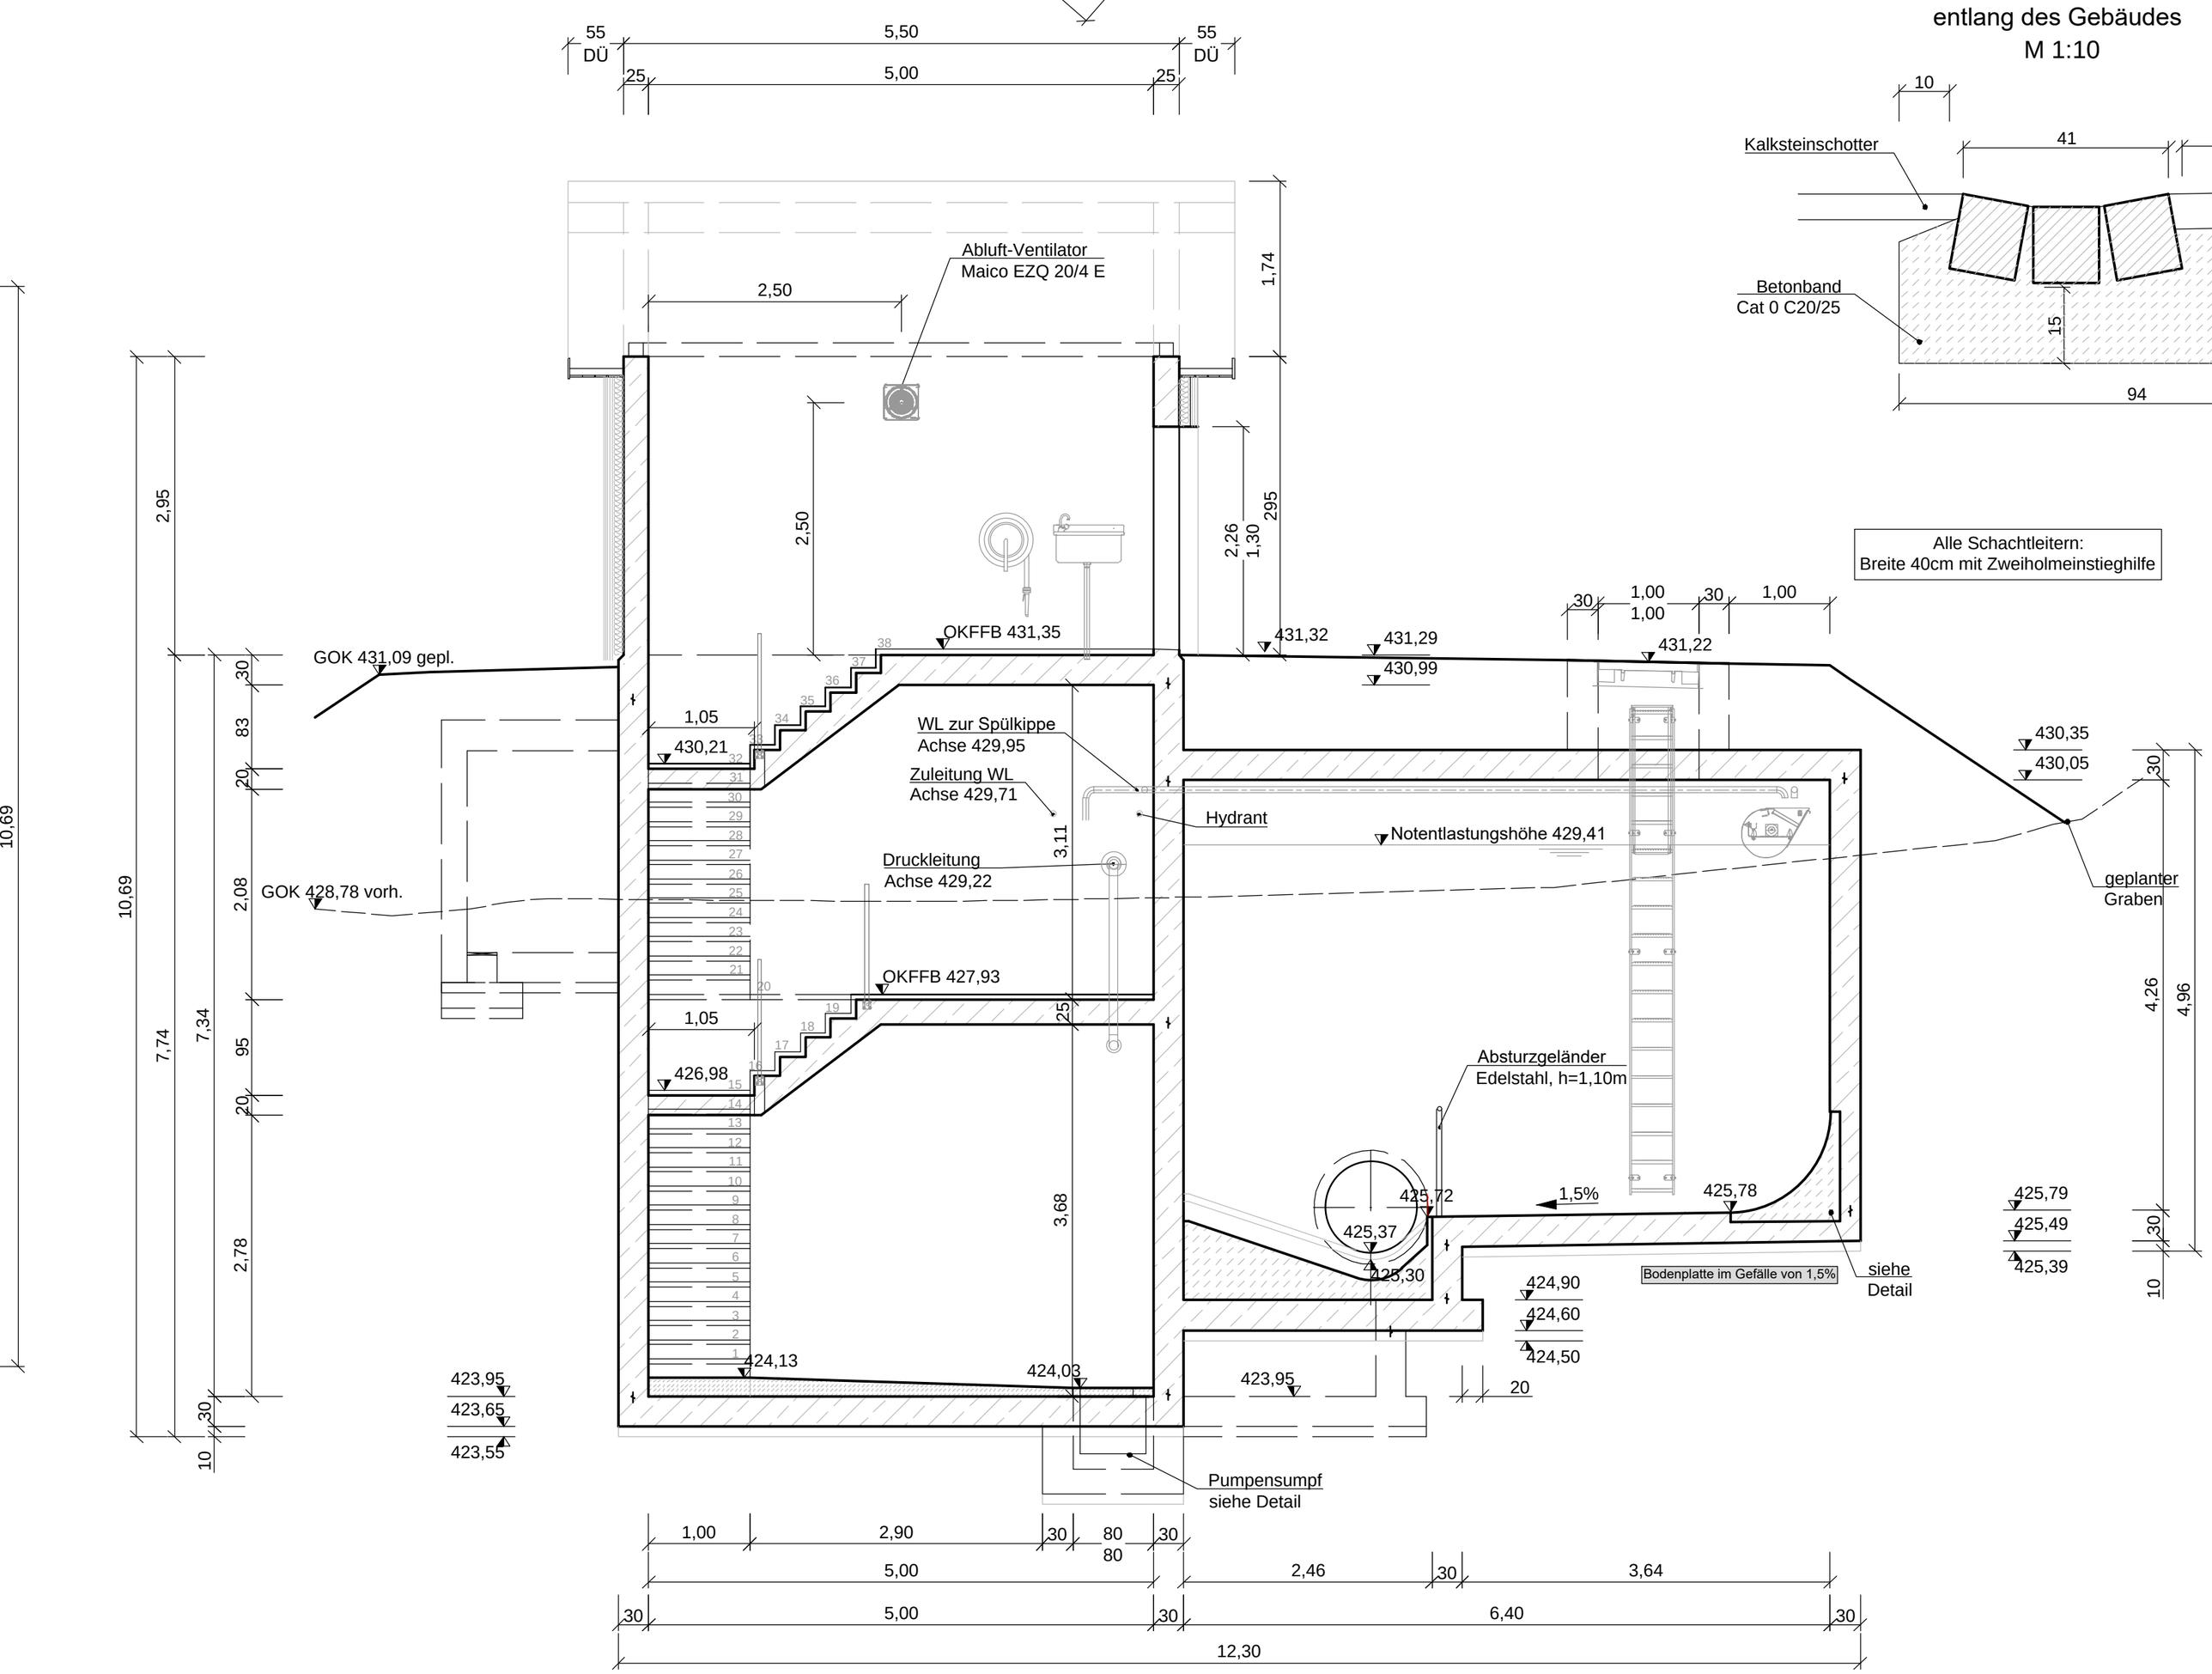

SCHNITT A-A