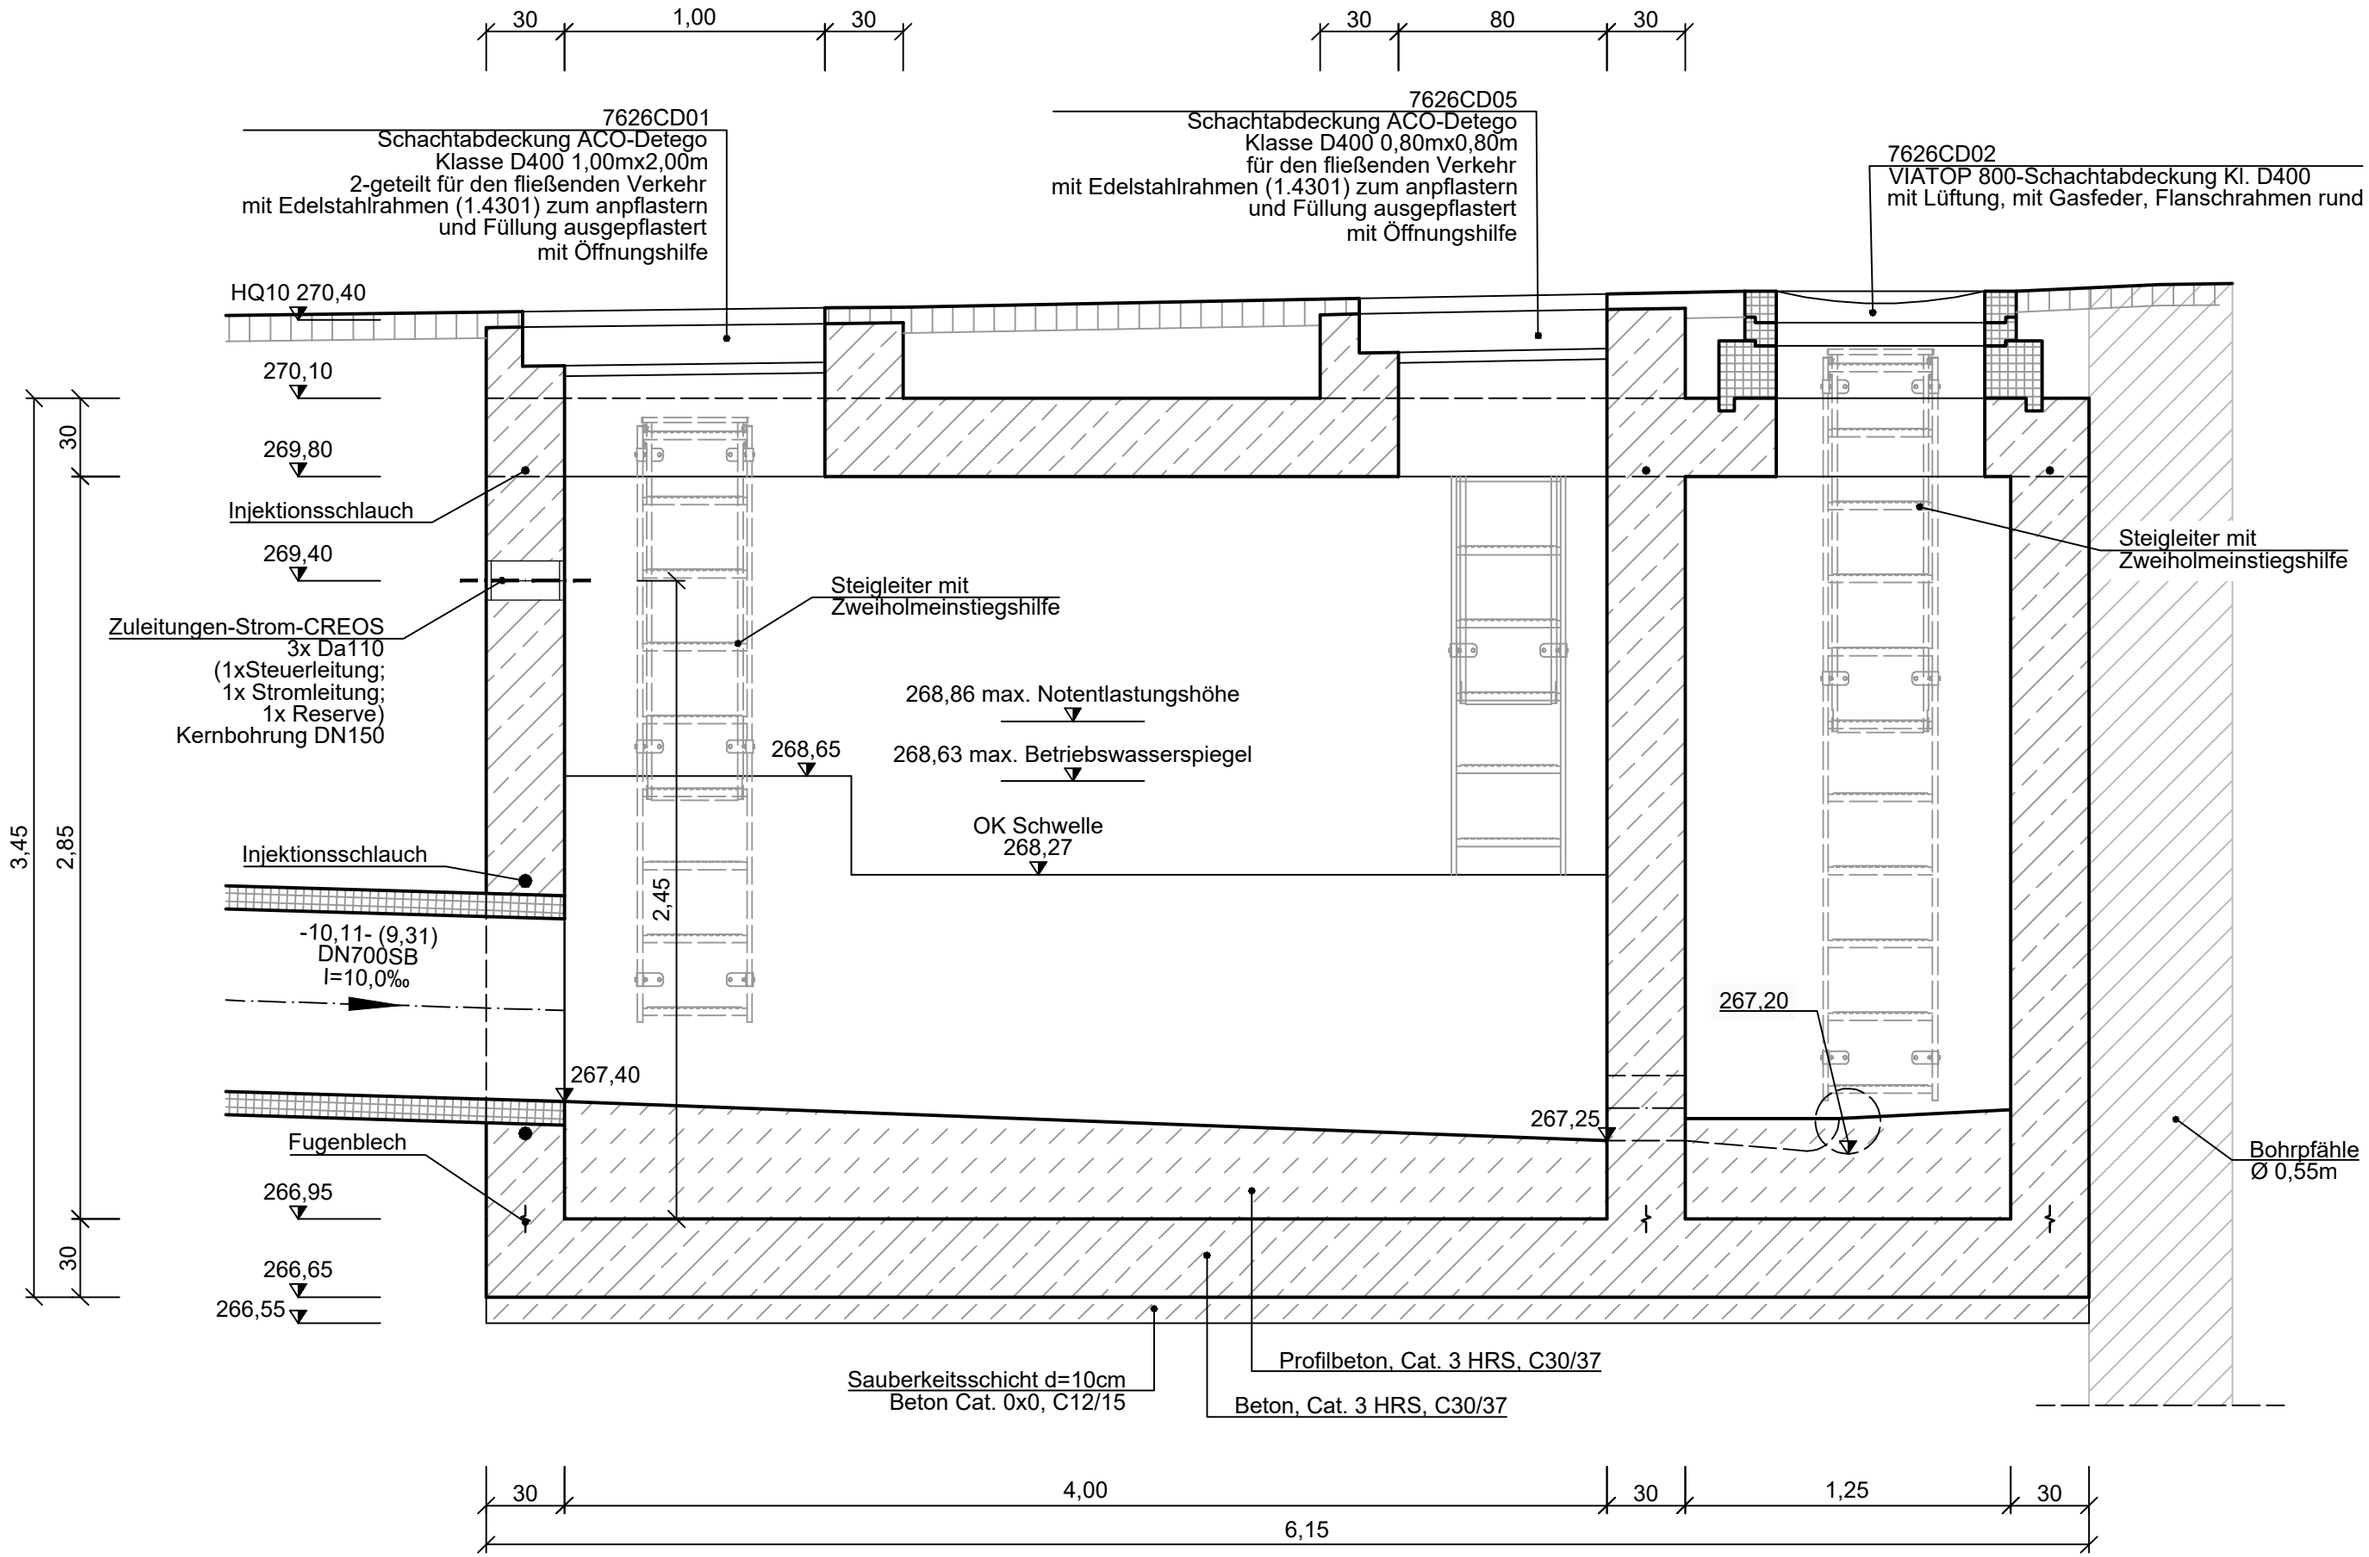
30
1,00
30
30
80
30
7626CD01
Schachtabdeckung ACO-Detego
Klasse D400 1,00mx2,00m
2-geteilt für den fließenden Verkehr
mit Edelstahlrahmen (1.4301) zum anpflastern
und Füllung ausgepflastert
mit Öffnungshilfe
7626CD05
Schachtabdeckung ACO-Detego
Klasse D400 0,80mx0,80m
für den fließenden Verkehr
mit Edelstahlrahmen (1.4301) zum anpflastern
und Füllung ausgepflastert
mit Öffnungshilfe
7626CD02
VIATOP 800-Schachtabdeckung Kl. D400
mit Lüftung, mit Gasfeder, Flanschrahmen rund
HQ10 270,40
270,10
269,80
269,40
Injektionsschlauch
Zuleitungen-Strom-CREOS
3x Da110
(1xSteuerleitung;
1x Stromleitung;
1x Reserve)
Kernbohrung DN150
Steigleiter mit
Zweiholmeinstiegshilfe
Steigleiter mit
Zweiholmeinstiegshilfe
268,86 max. Notentlastungshöhe
268,65
268,63 max. Betriebswasserspiegel
OK Schwelle
268,27
Injektionsschlauch
-10,11- (9,31)
DN700SB
I=10,0‰
2,45
267,20
267,40
267,25
Fugenblech
266,95
266,65
266,55
Bohrpfähle
Ø 0,55m
Sauberkeitsschicht d=10cm
Beton Cat. 0x0, C12/15
Profilbeton, Cat. 3 HRS, C30/37
Beton, Cat. 3 HRS, C30/37
3,45
2,85
30
30
30
4,00
30
1,25
30
6,15

SCHNITT A-A