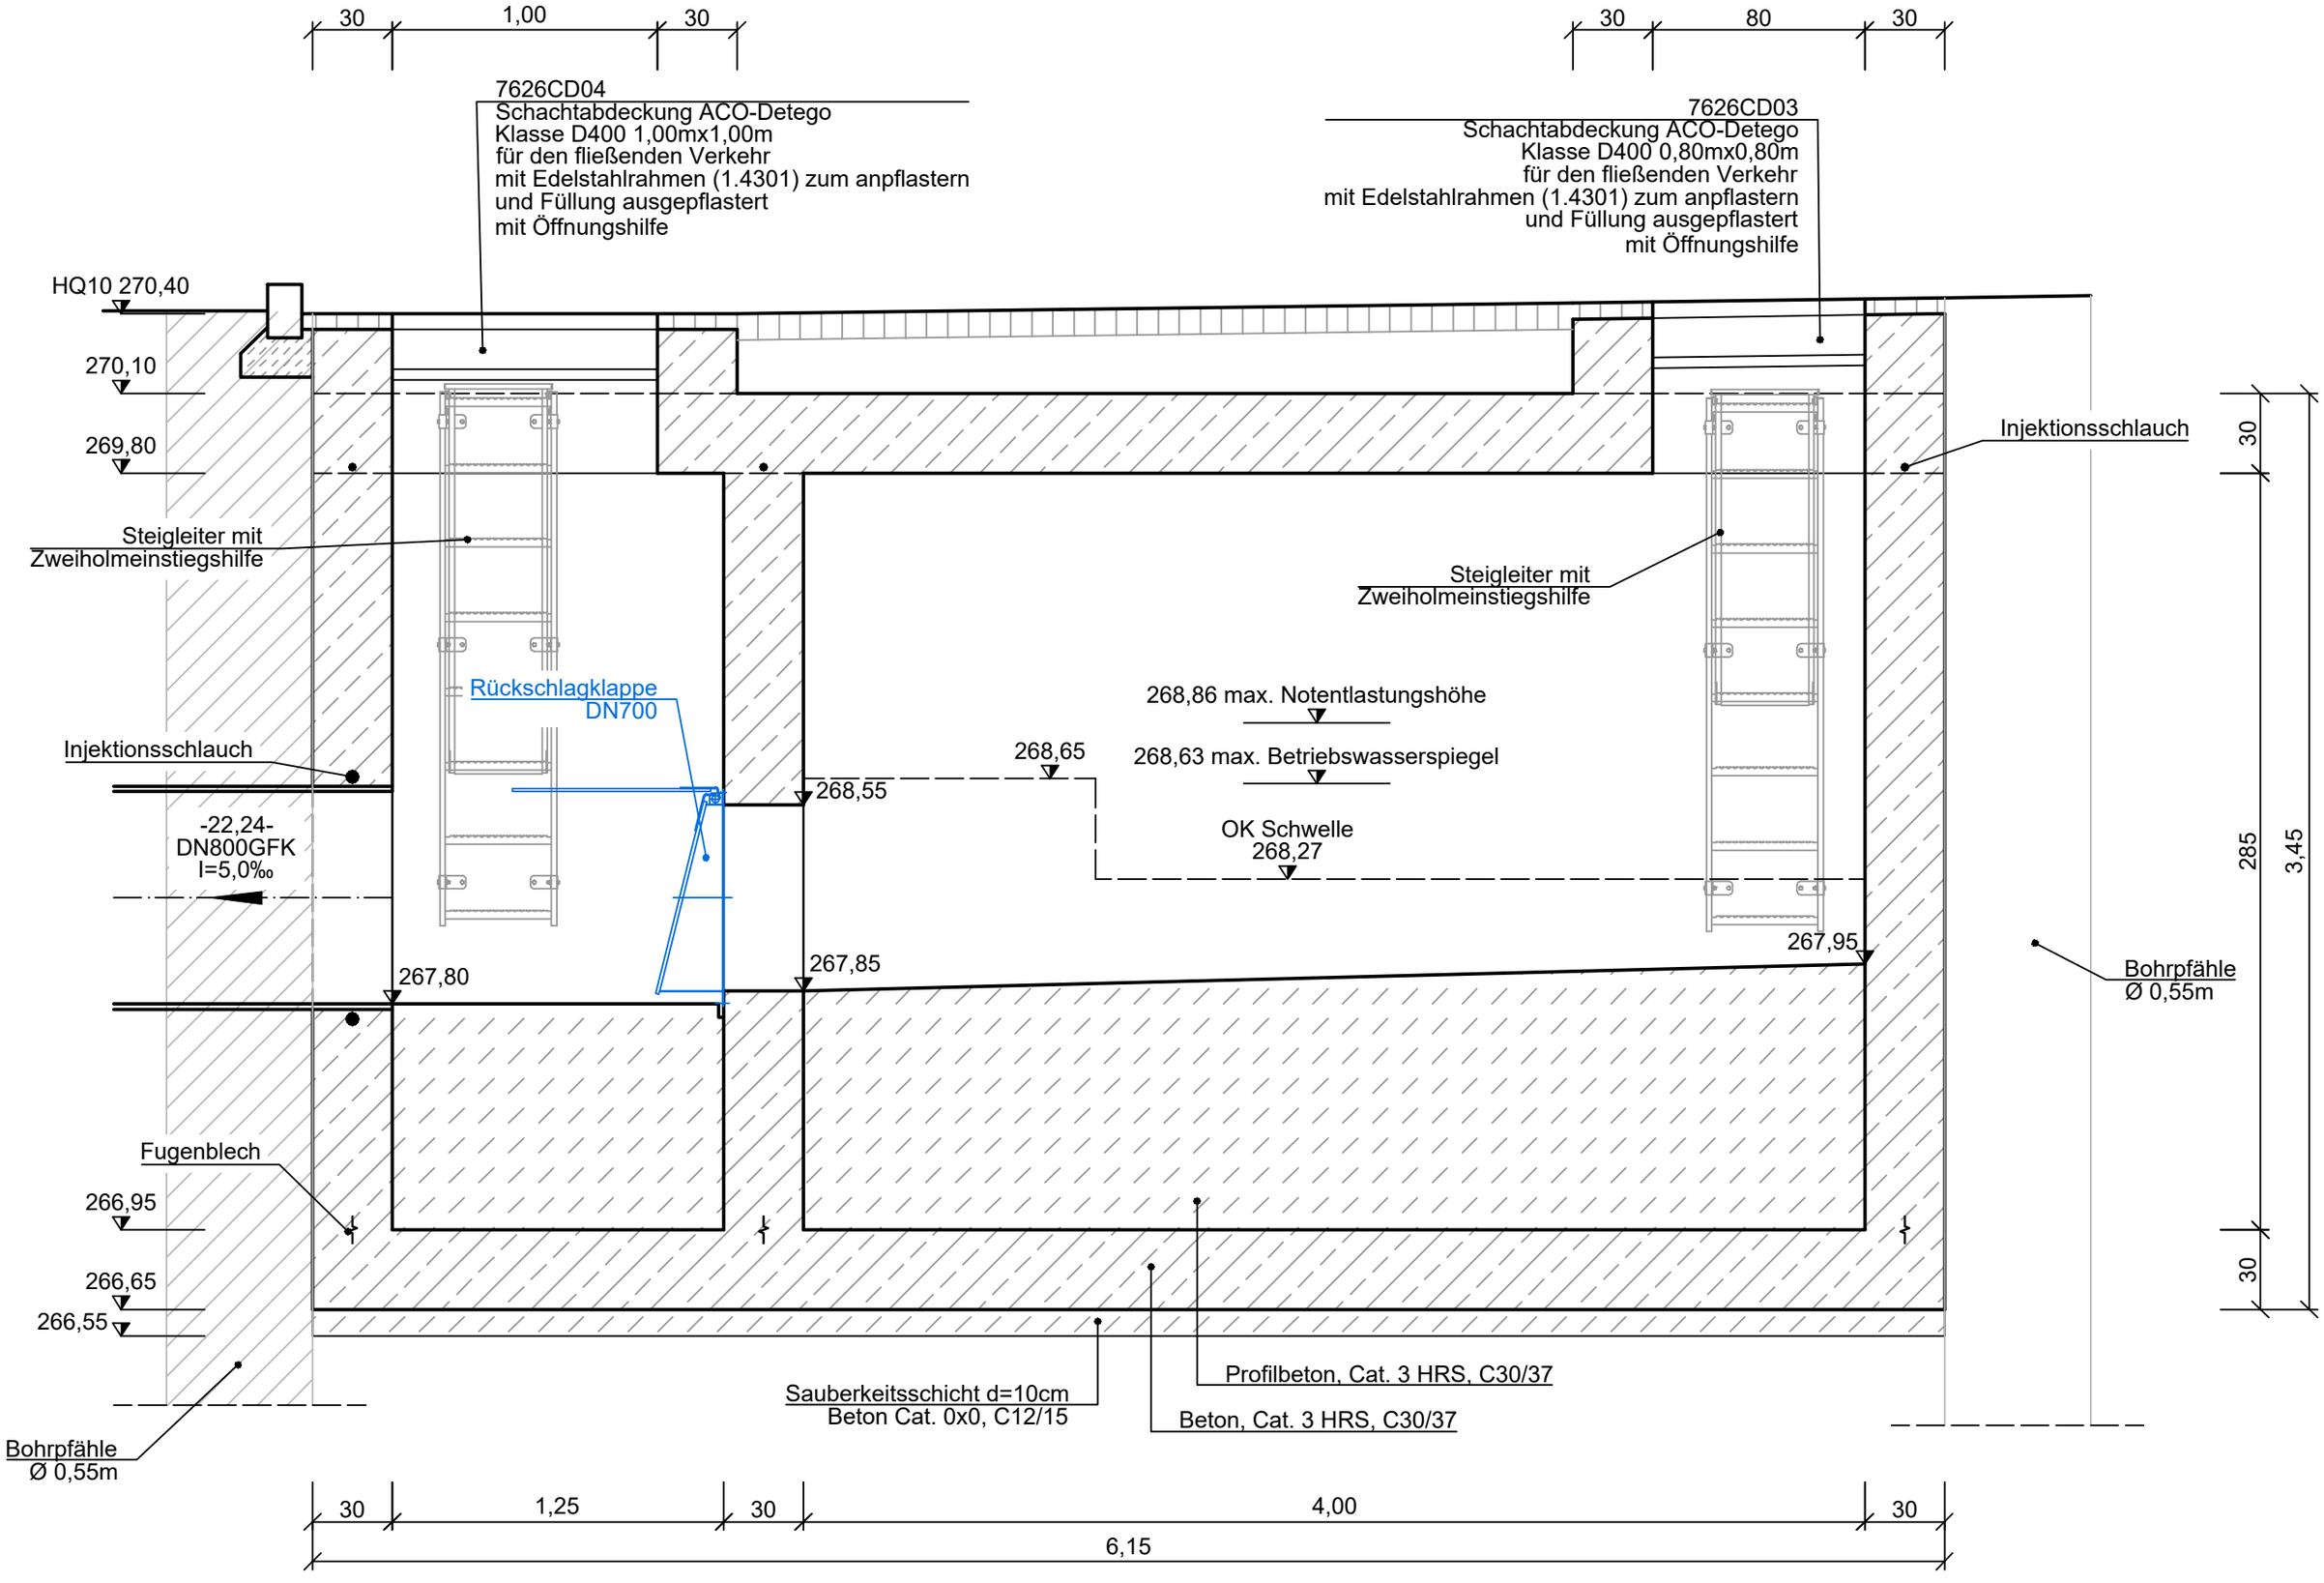
30
1,00
30
30
80
30
7626CD04
Schachtabdeckung ACO-Detego
Klasse D400 1,00mx1,00m
für den fließenden Verkehr
mit Edelstahlrahmen (1.4301) zum anpflastern
und Füllung ausgepflastert
mit Öffnungshilfe
7626CD03
Schachtabdeckung ACO-Detego
Klasse D400 0,80mx0,80m
für den fließenden Verkehr
mit Edelstahlrahmen (1.4301) zum anpflastern
und Füllung ausgepflastert
mit Öffnungshilfe
HQ10 270,40
270,10
269,80
Injektionsschlauch
30
285
3,45
Steigleiter mit
Zweiholmeinstiegshilfe
Steigleiter mit
Zweiholmeinstiegshilfe
Rückschlagklappe
DN700
268,86 max. Notentlastungshöhe
268,63 max. Betriebswasserspiegel
268,65
268,55
Injektionsschlauch
OK Schwelle
268,27
-22,24-
DN800GFK
I=5,0‰
267,95
267,80
267,85
Bohrpfähle
Ø 0,55m
Fugenblech
266,95
266,65
266,55
30
Sauberkeitsschicht d=10cm
Beton Cat. 0x0, C12/15
Profilbeton, Cat. 3 HRS, C30/37
Beton, Cat. 3 HRS, C30/37
Bohrpfähle
Ø 0,55m
30
1,25
30
4,00
30
6,15

SCHNITT B-B