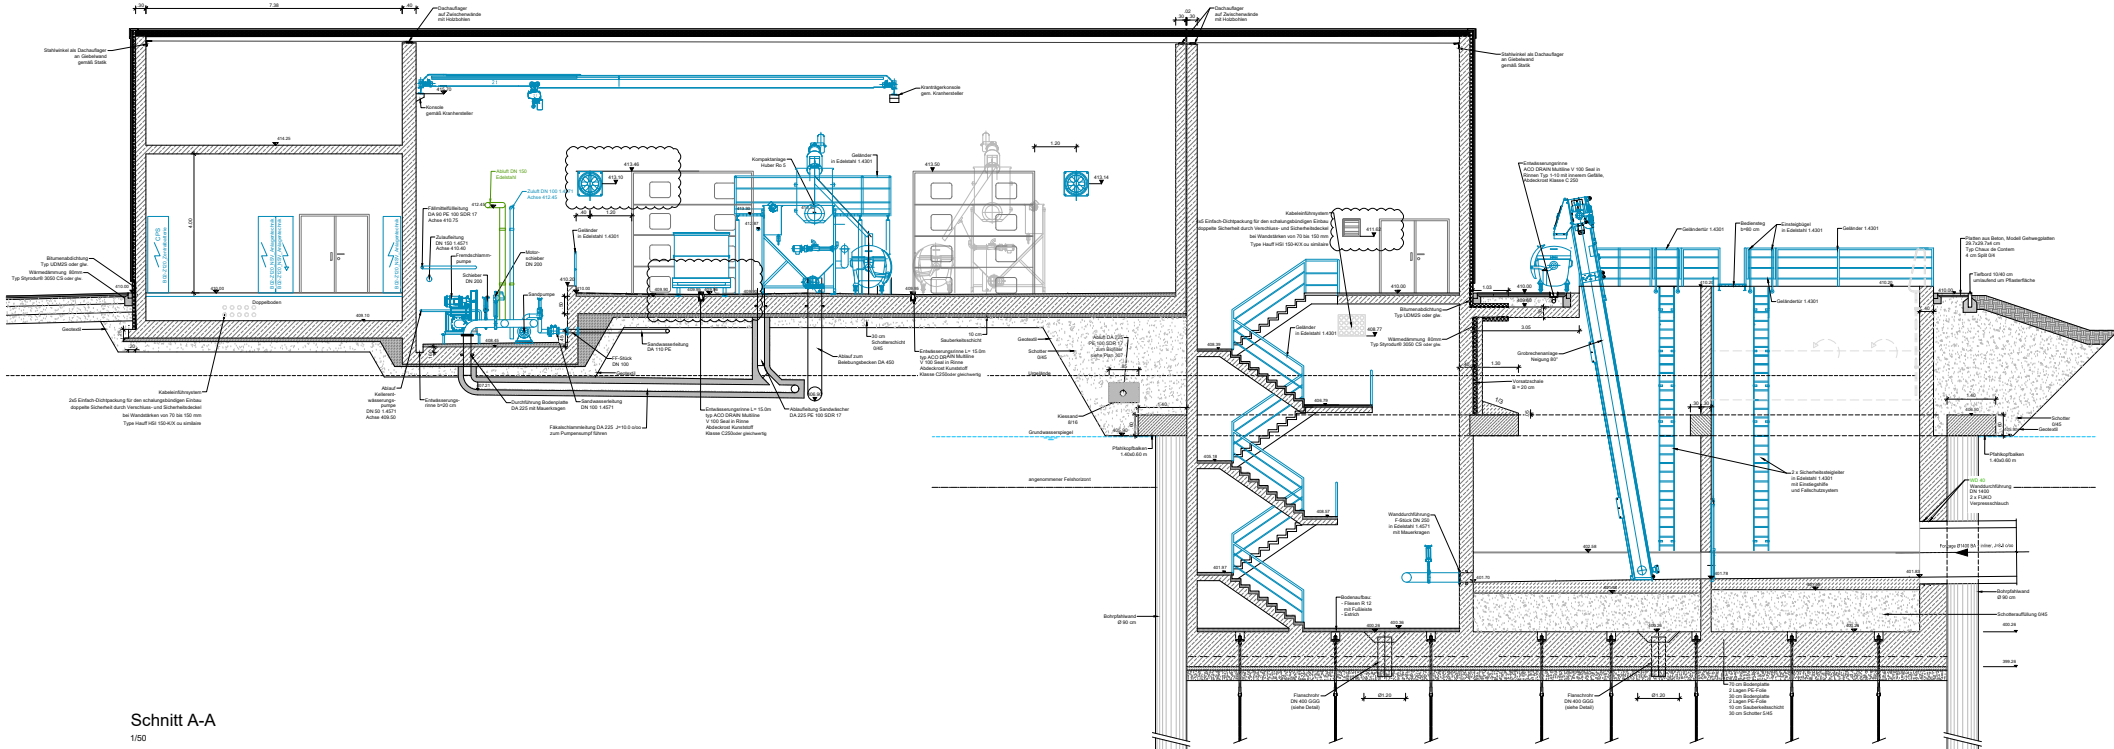

Schnitt A-A

1/50