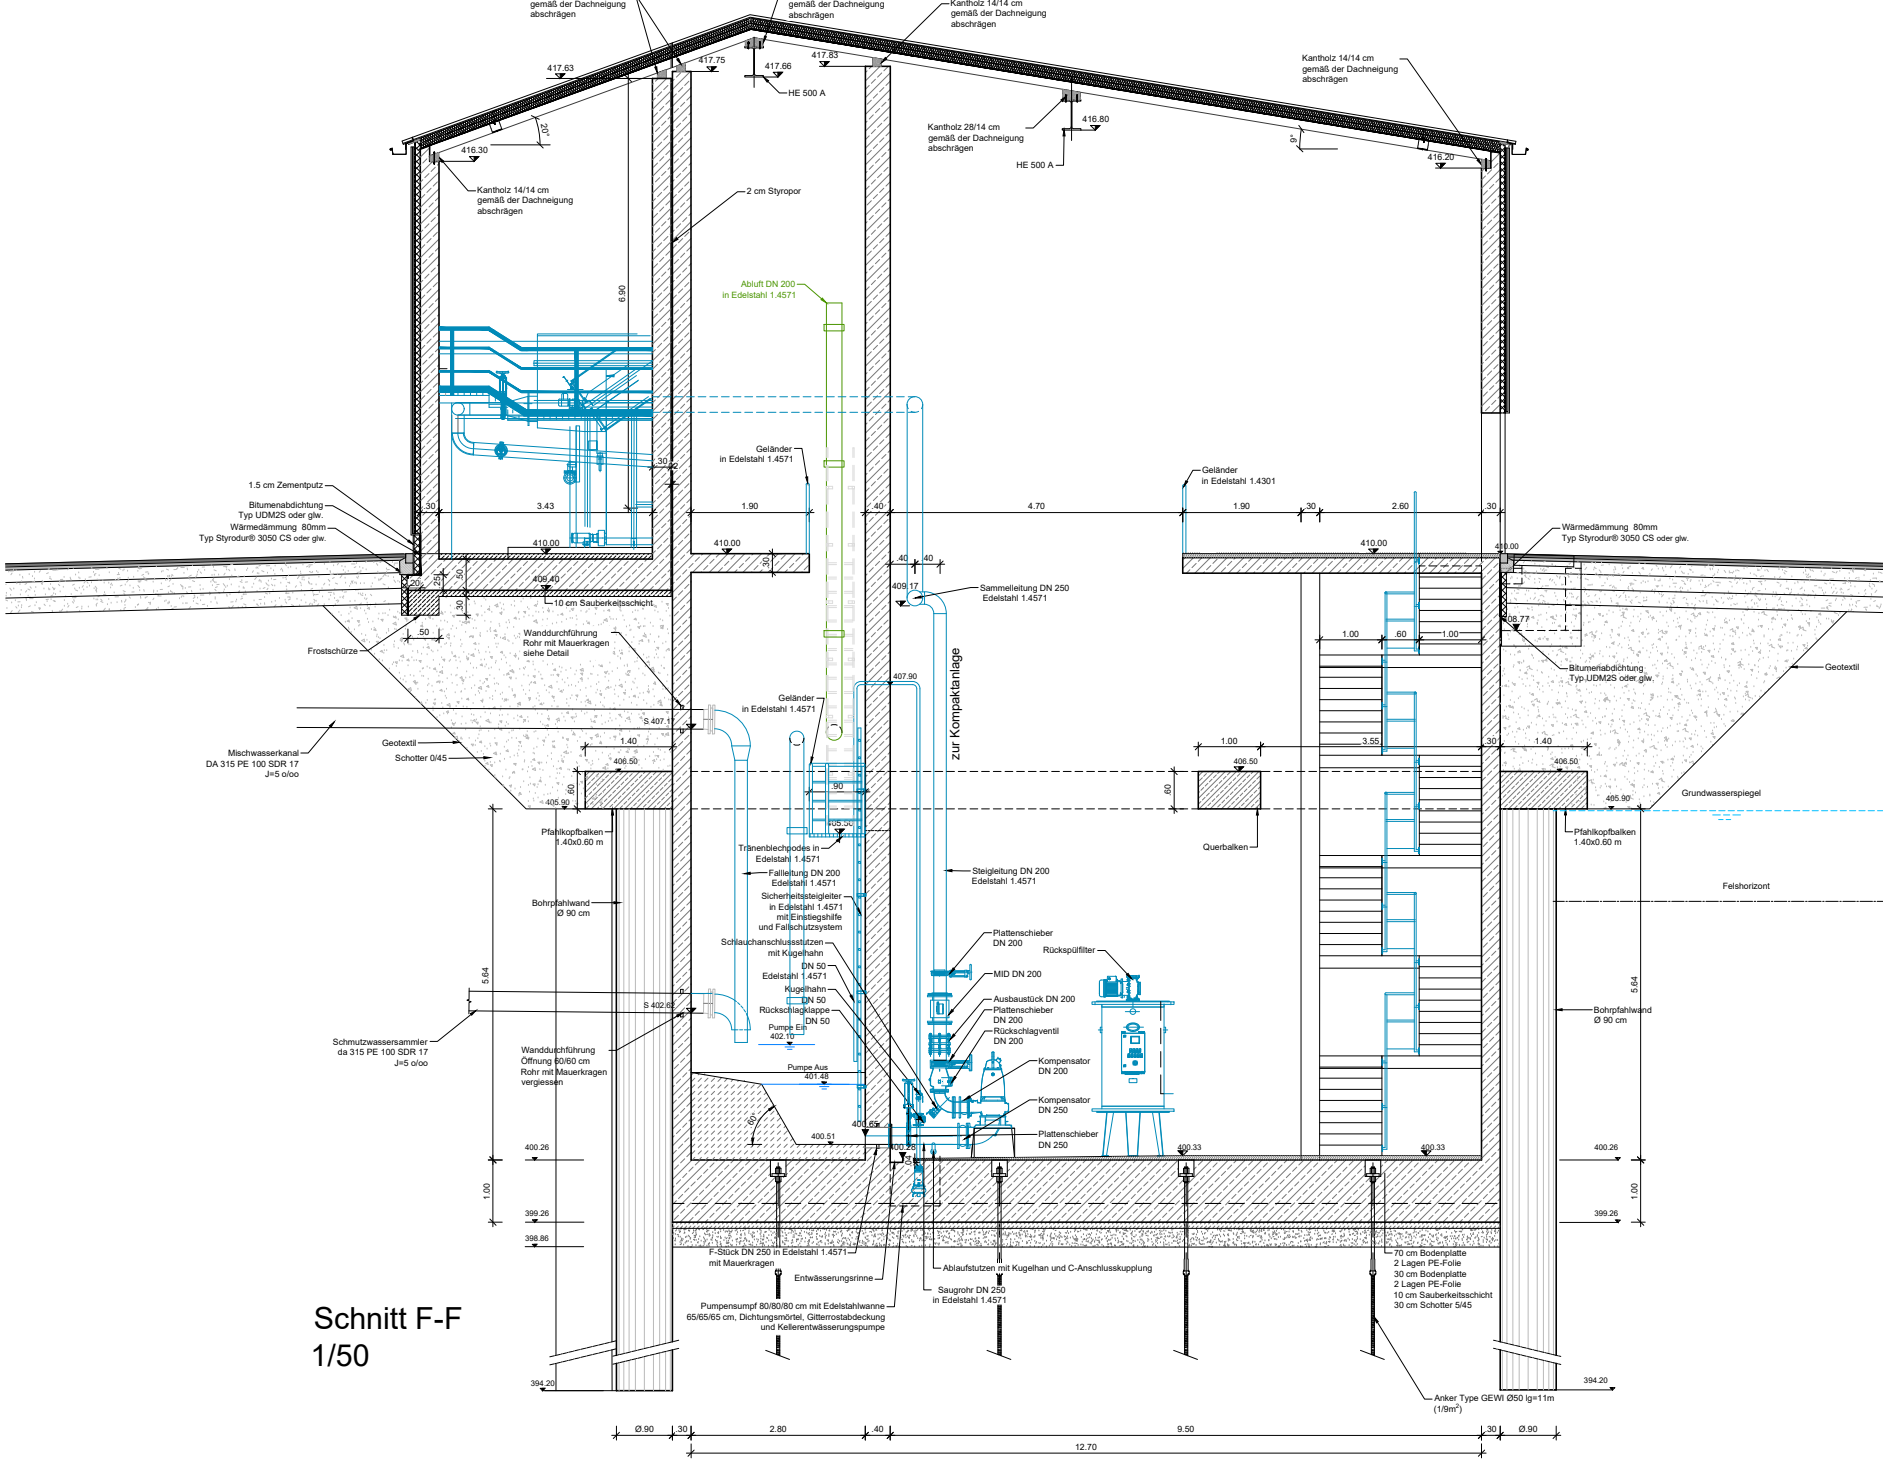

Schnitt F-F
1/50