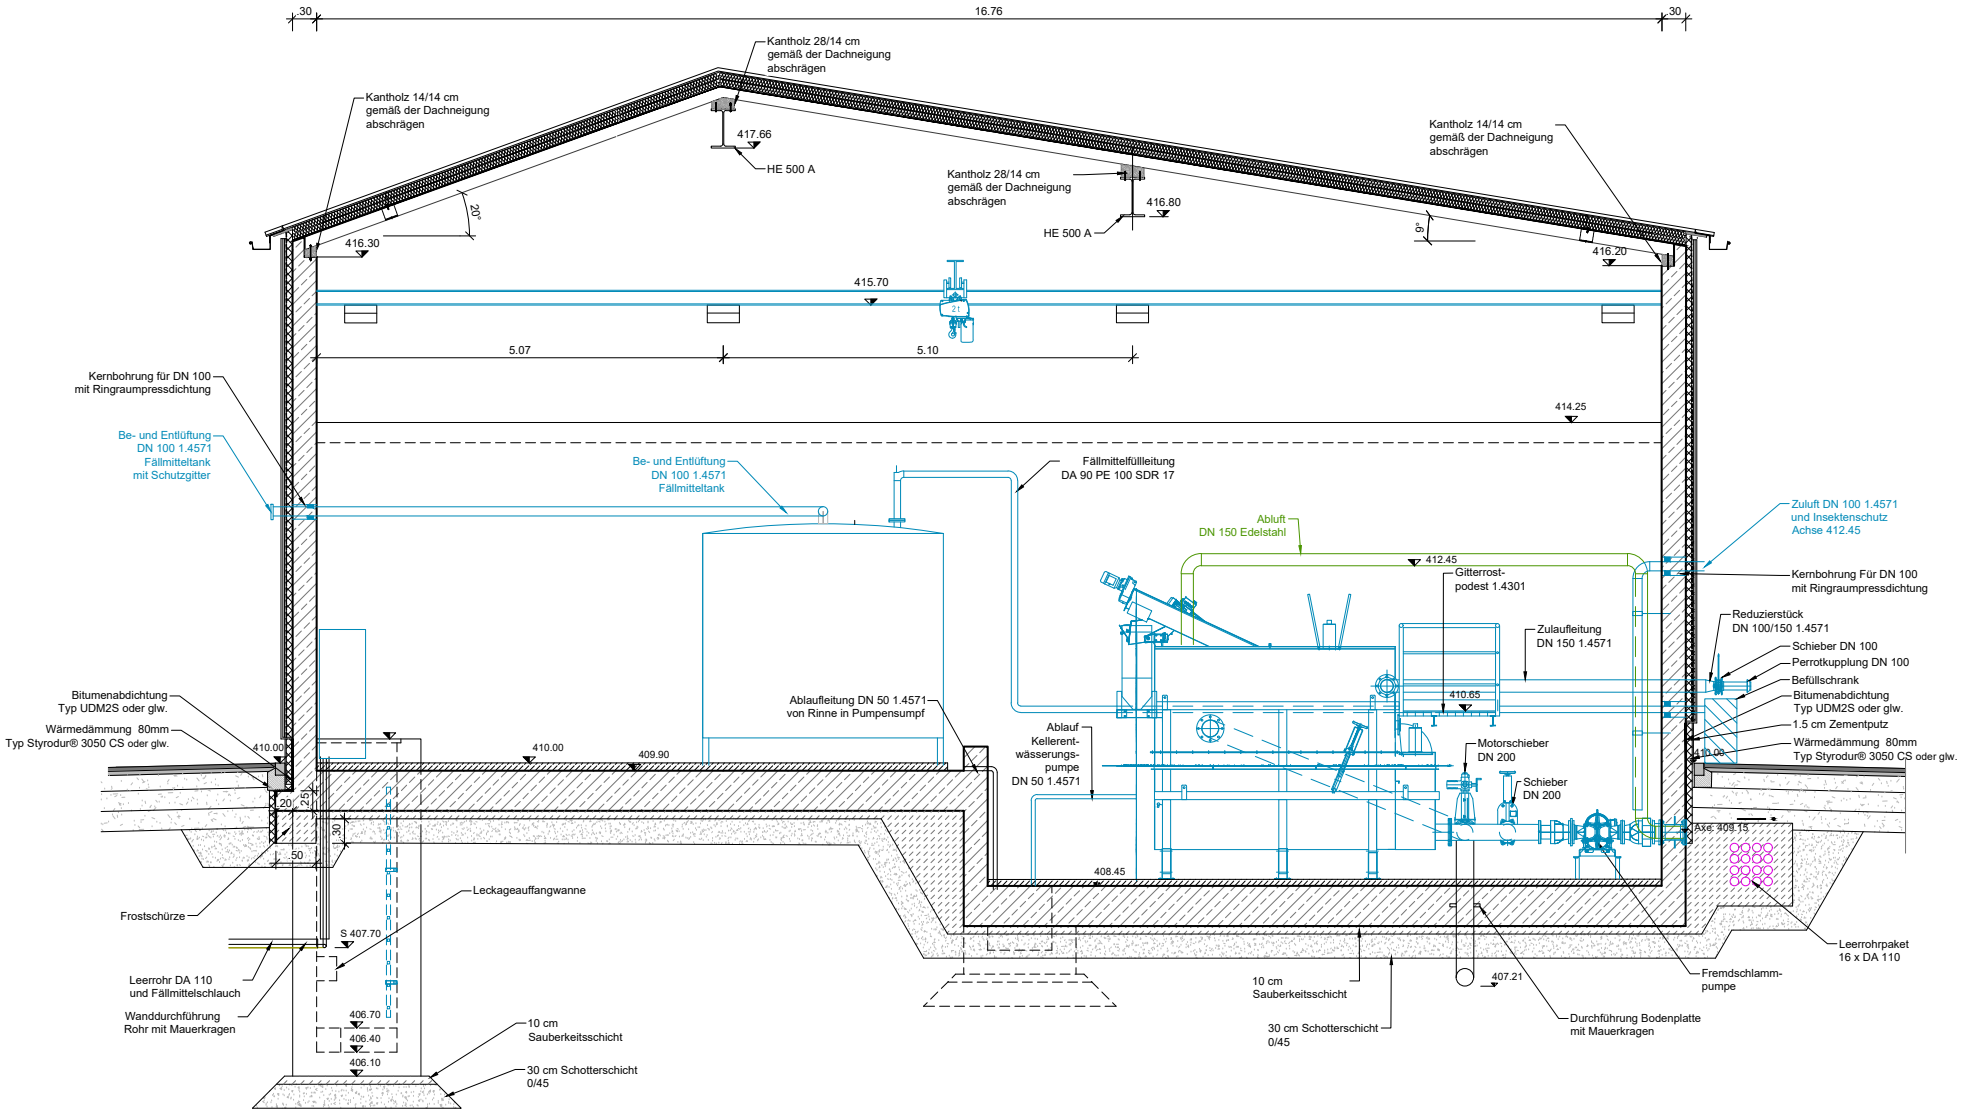

Schnitt E1-E1

1/50