


Eindcker
Detail siehe Plan
Nr. H05784-353

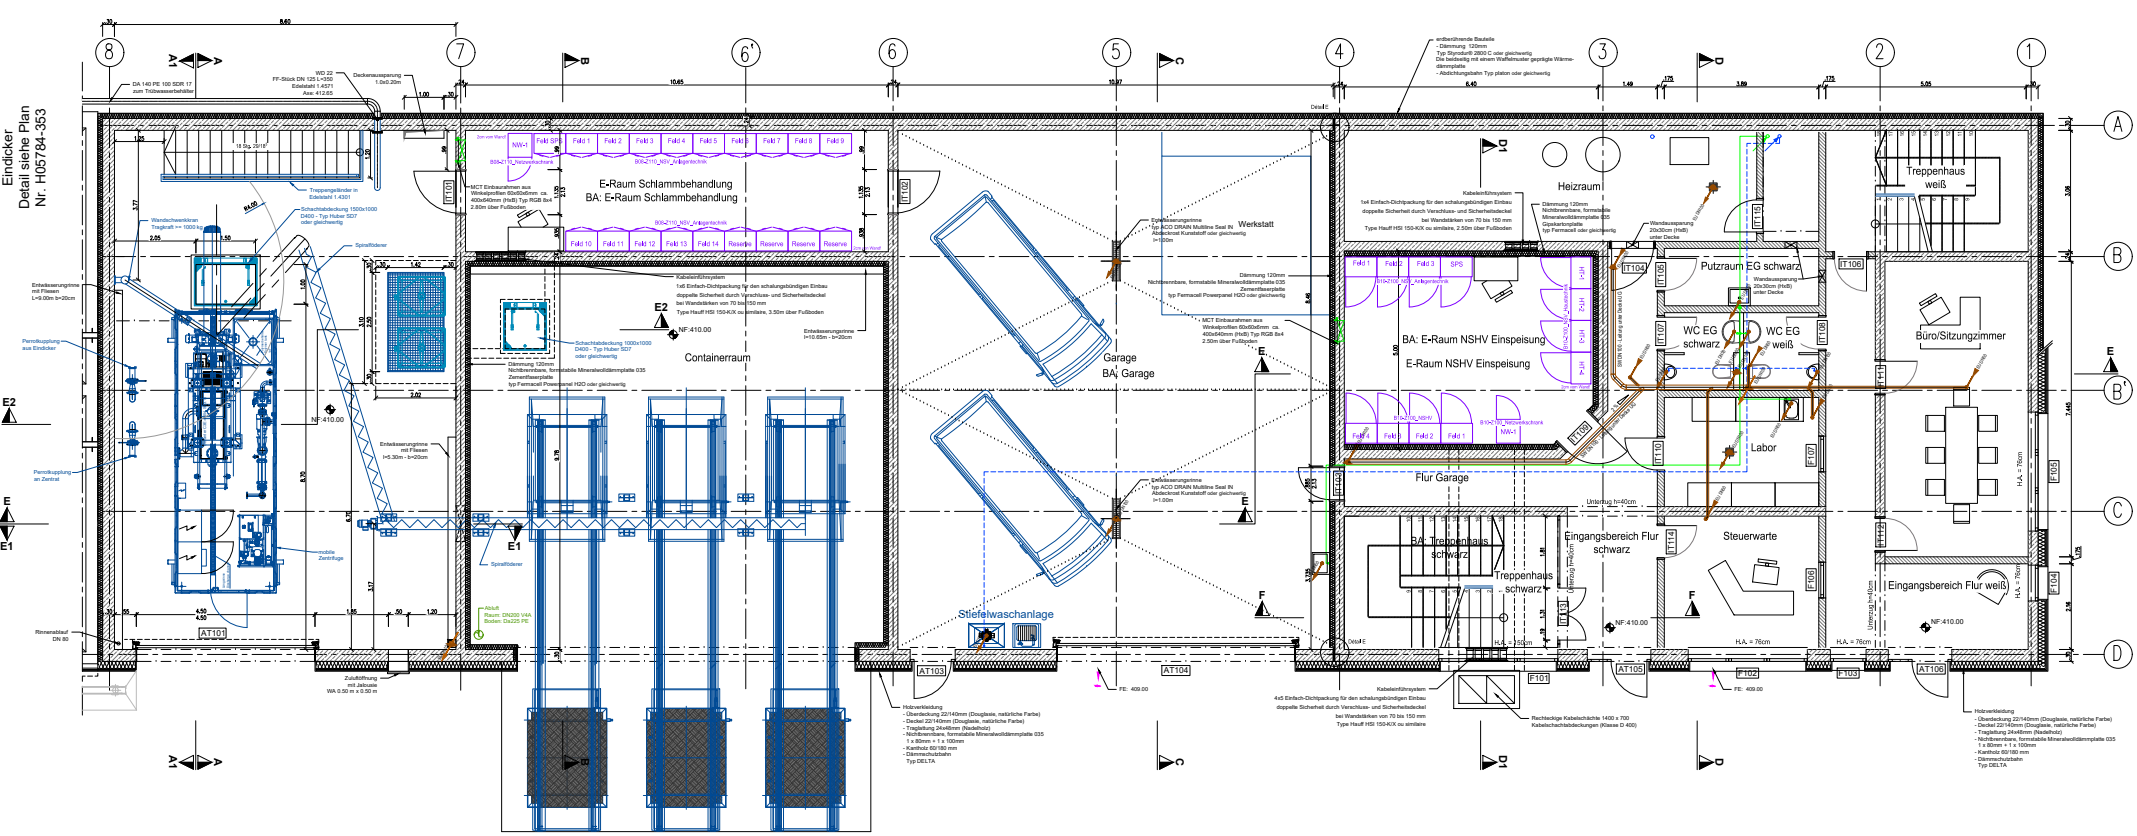

Einbauelemente
- Deckung 22140mm (Doppelte, natürliche Farbe)
- Deckel 22140mm (Doppelte, natürliche Farbe)
- Tragwerk 2400mm (Bauweise)
- Nichtbrennbare, formstabile Mineralwolle-Deckplatte G35
1 x 2,00m x 1,1 x 1,00m
- Kerndicke 50/100 mm
- Dämmwolle
Typ DELTA