VUE EN PLAN REZ-CHAUSSEE
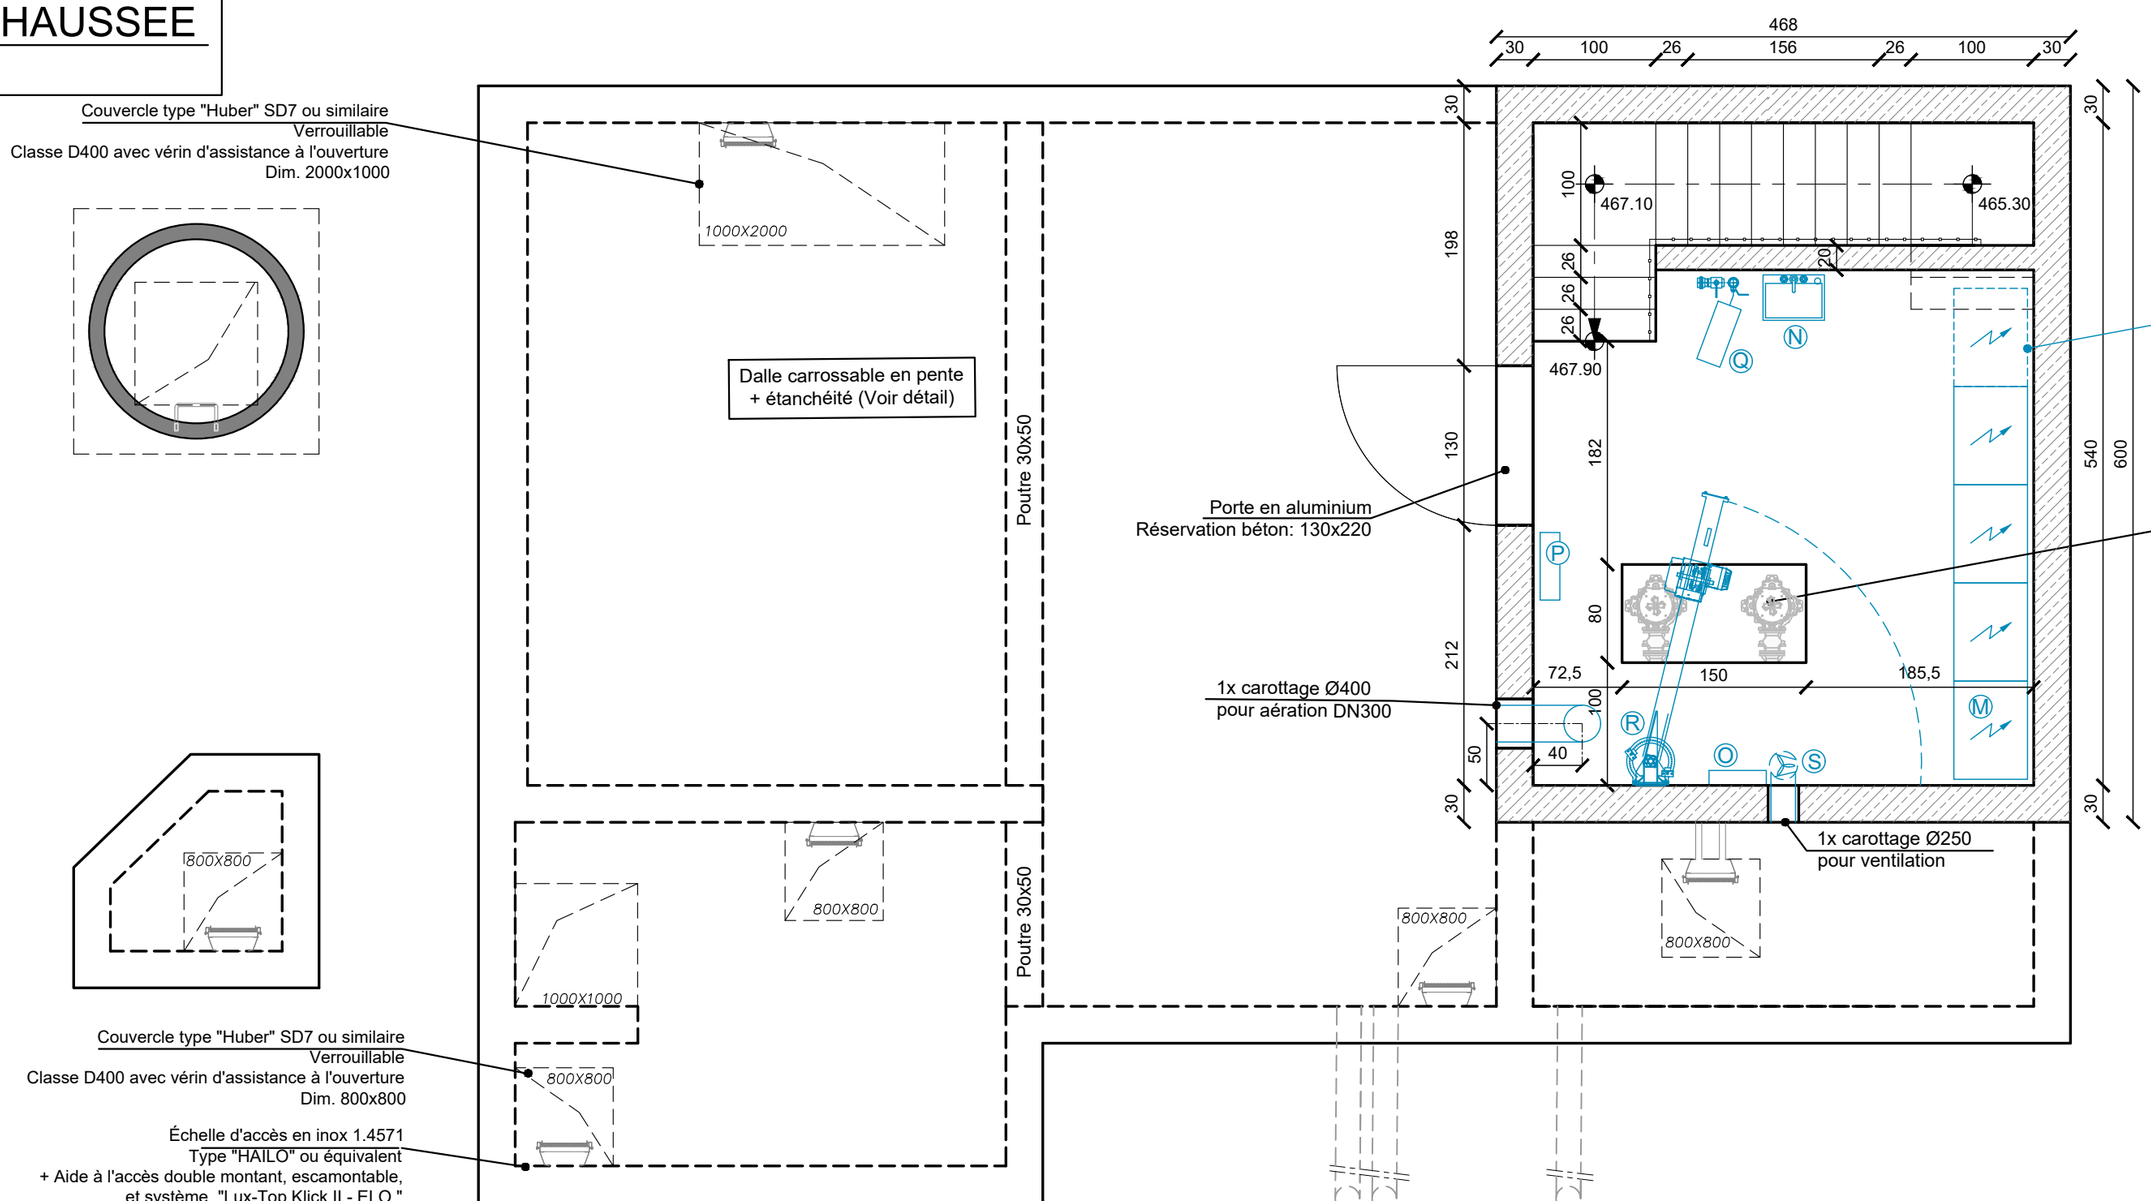
Ech:1/50