


COUPE A-A
Ech:1/50

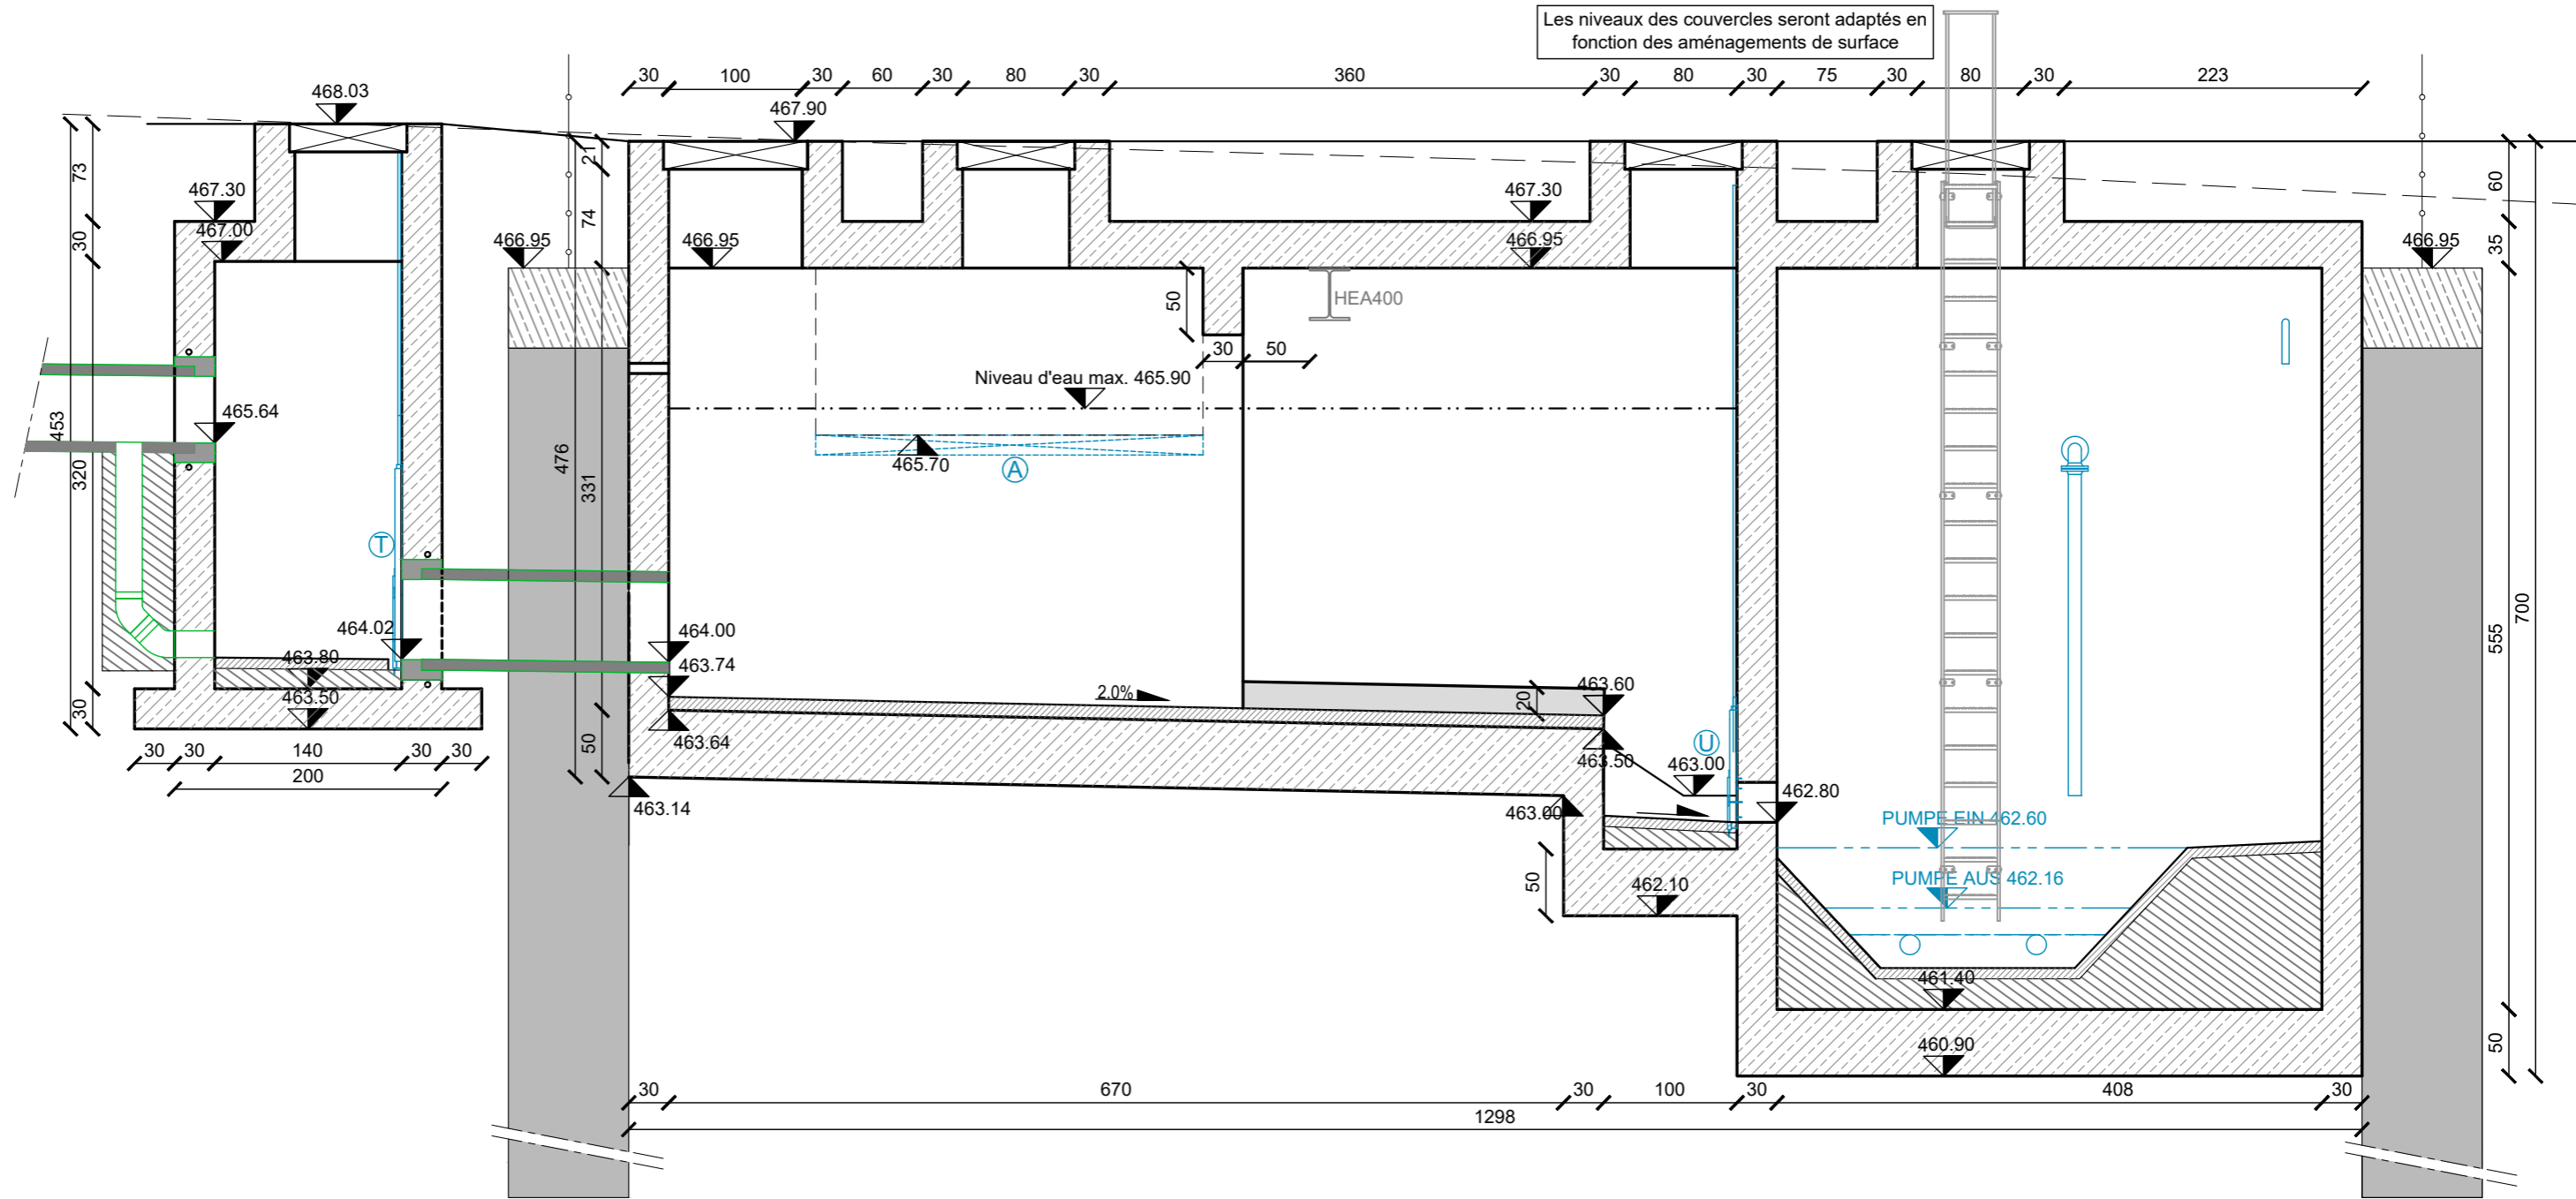

COUPE C-C
Ech:1/50