# COUPE B-B
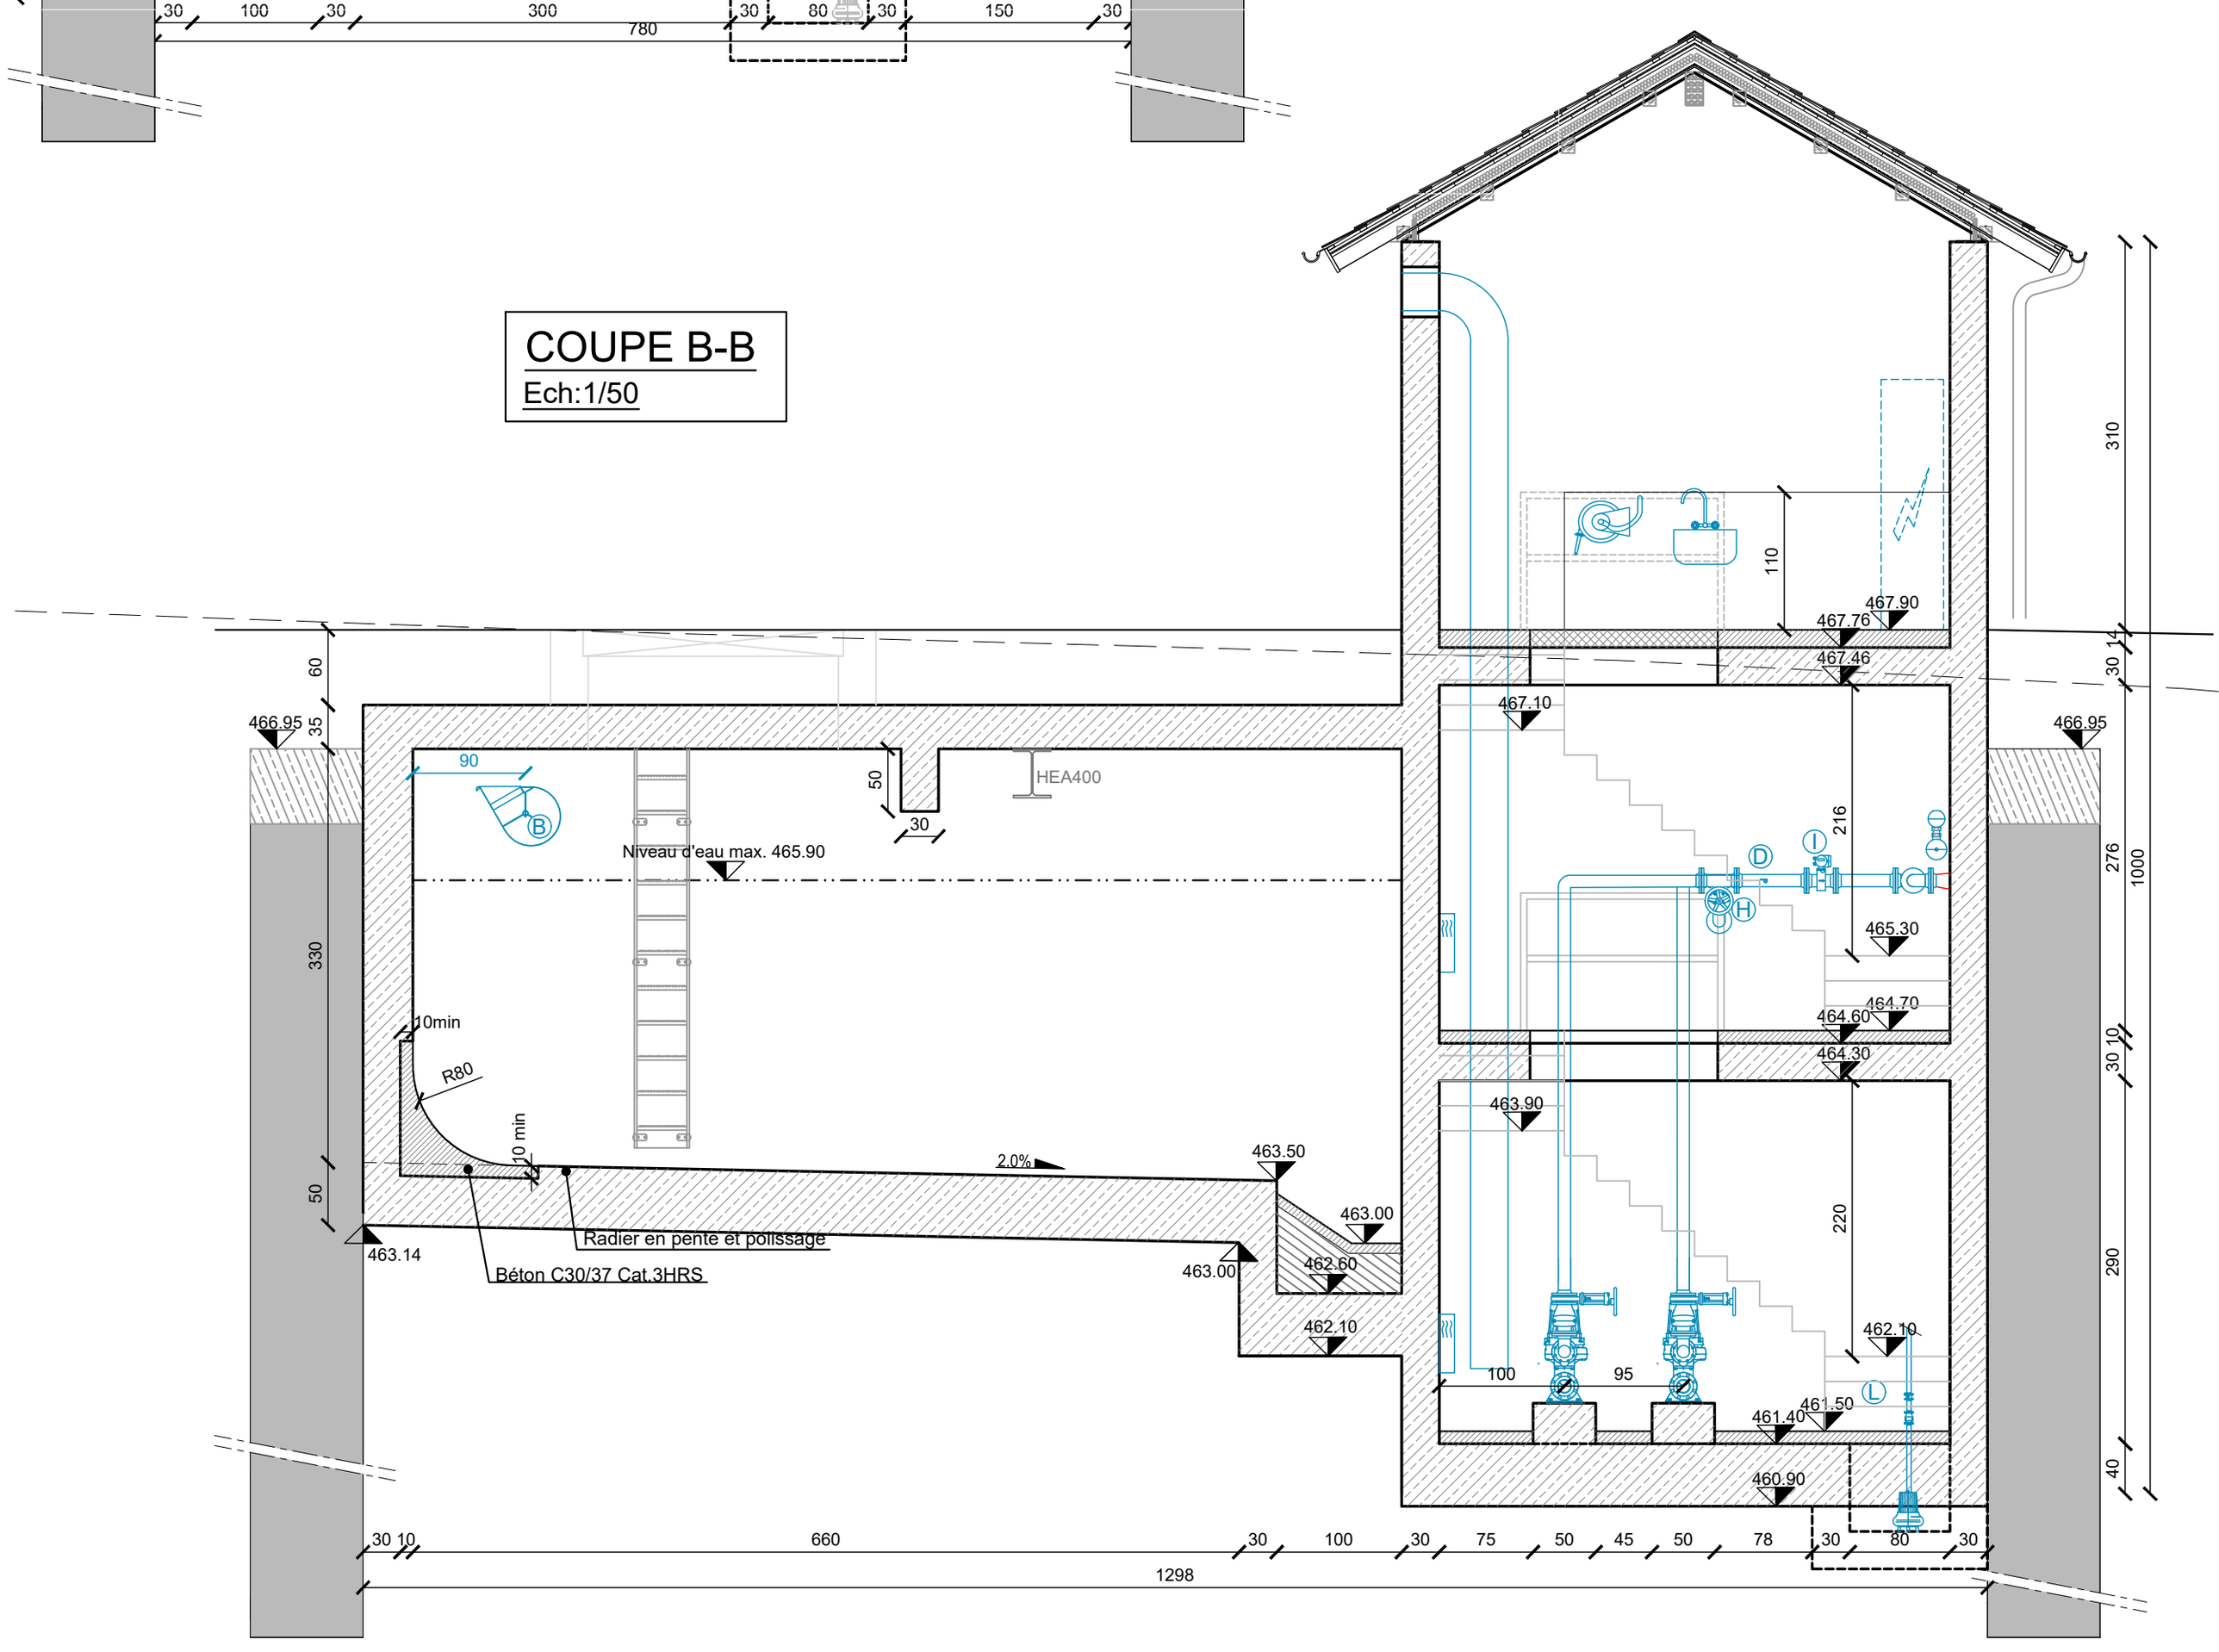
Ech:1/50