

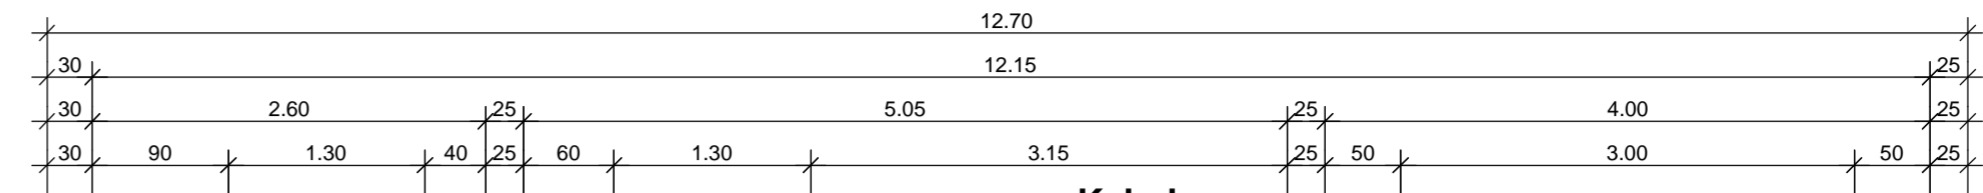
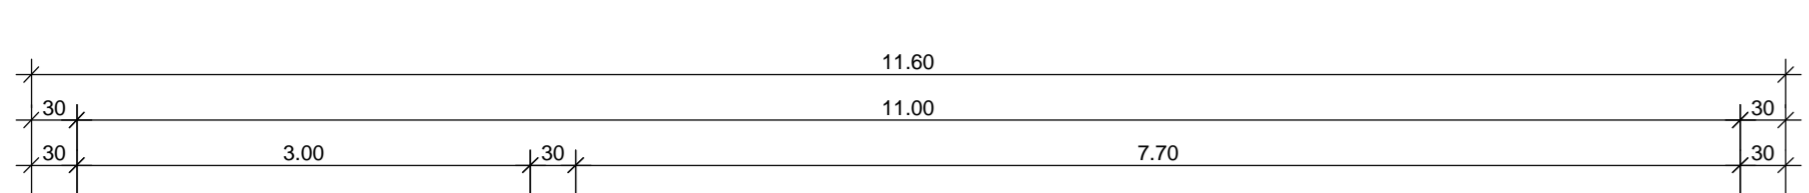


Grundriss EG

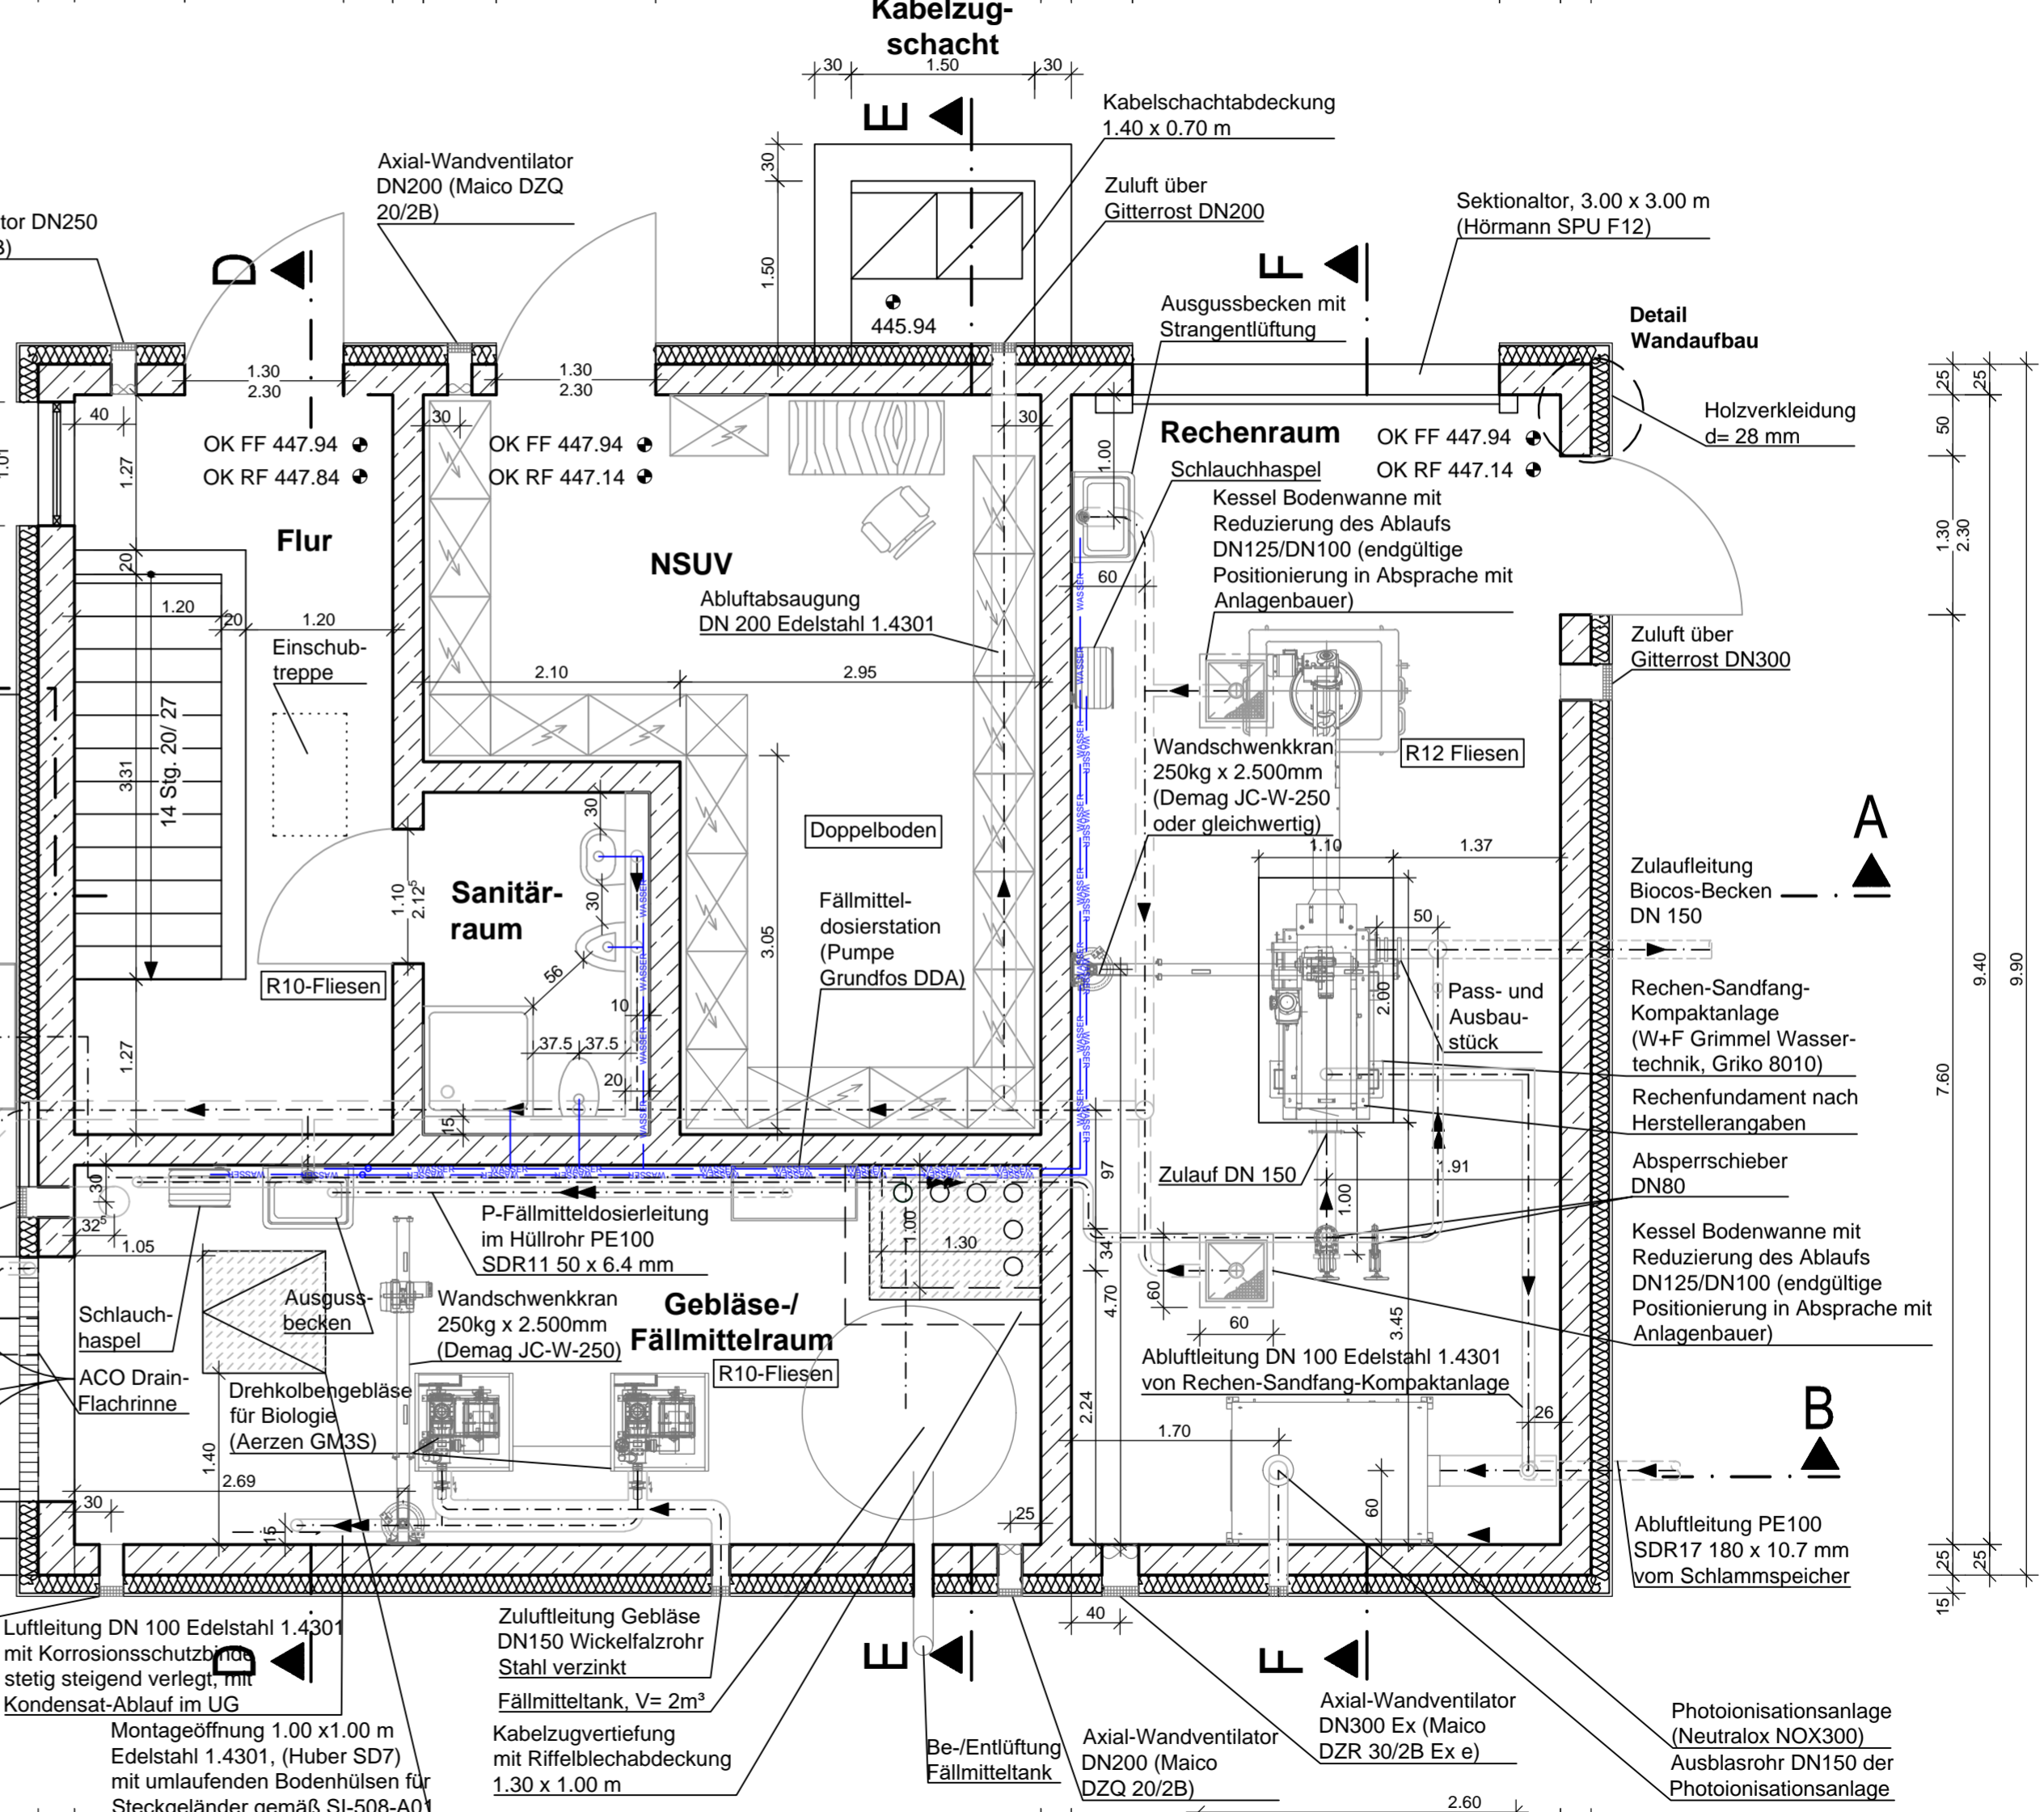

Geländer h= 1.000mm, Edelstahl 1.4301

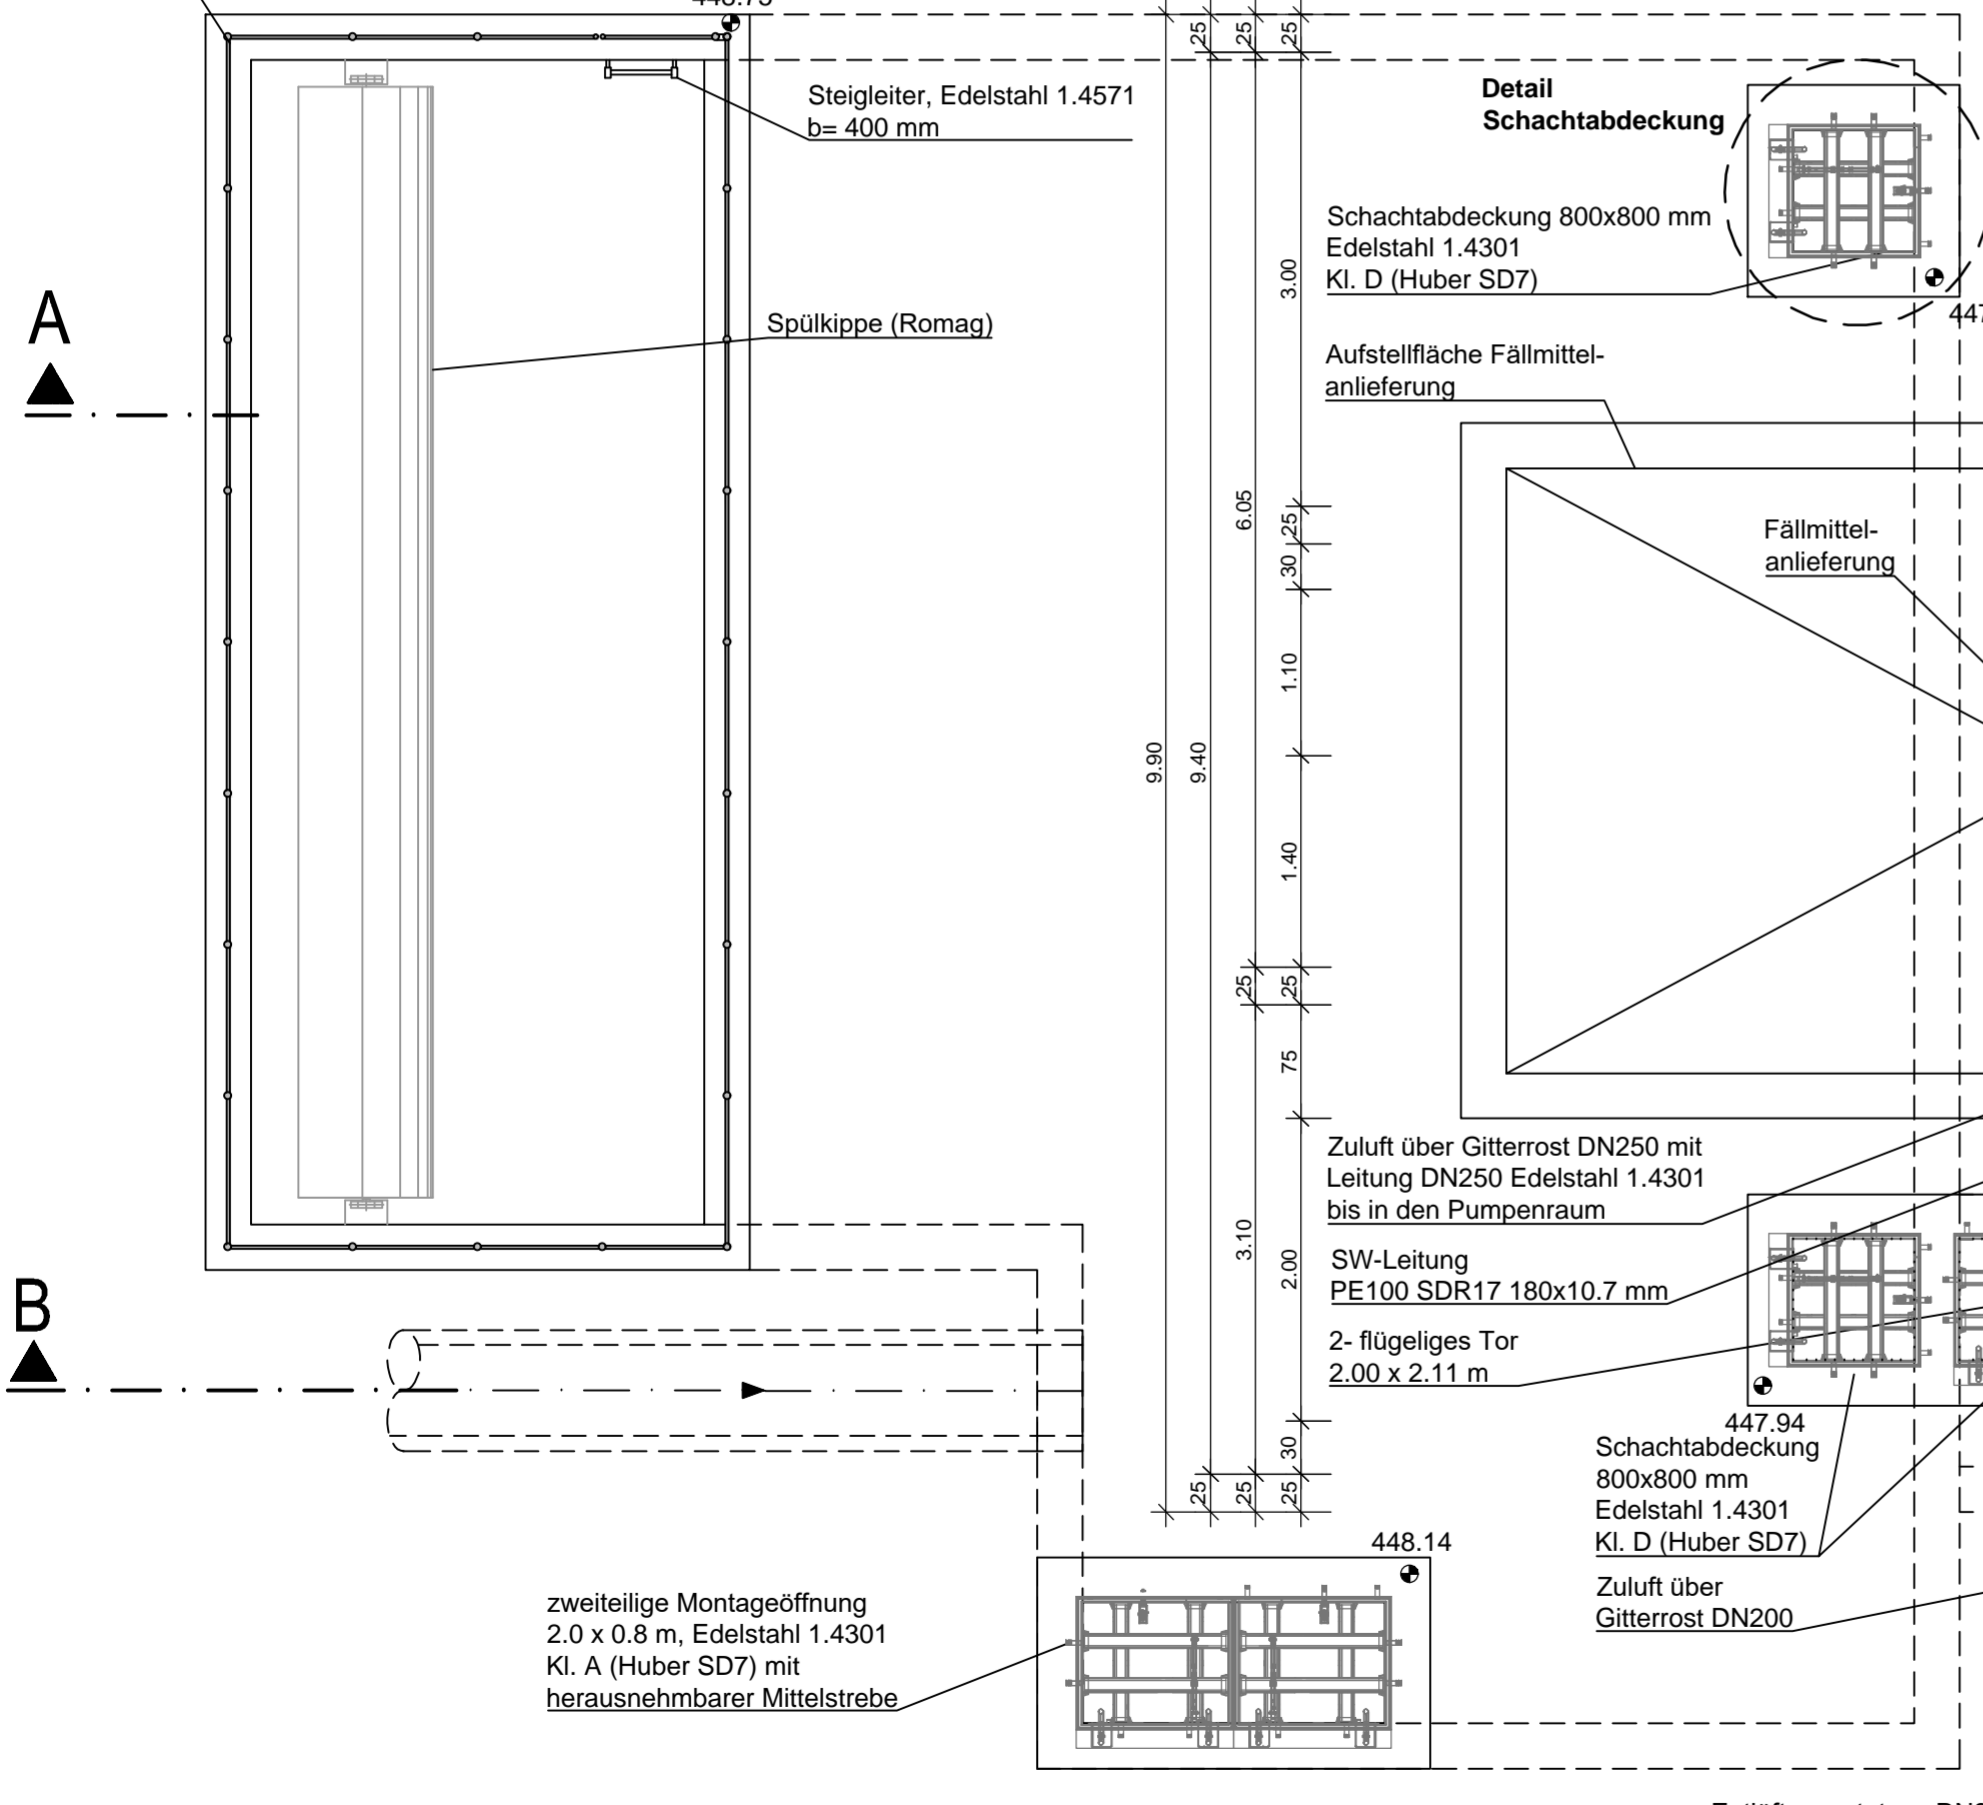

Grundriss UG

