Coupe FF

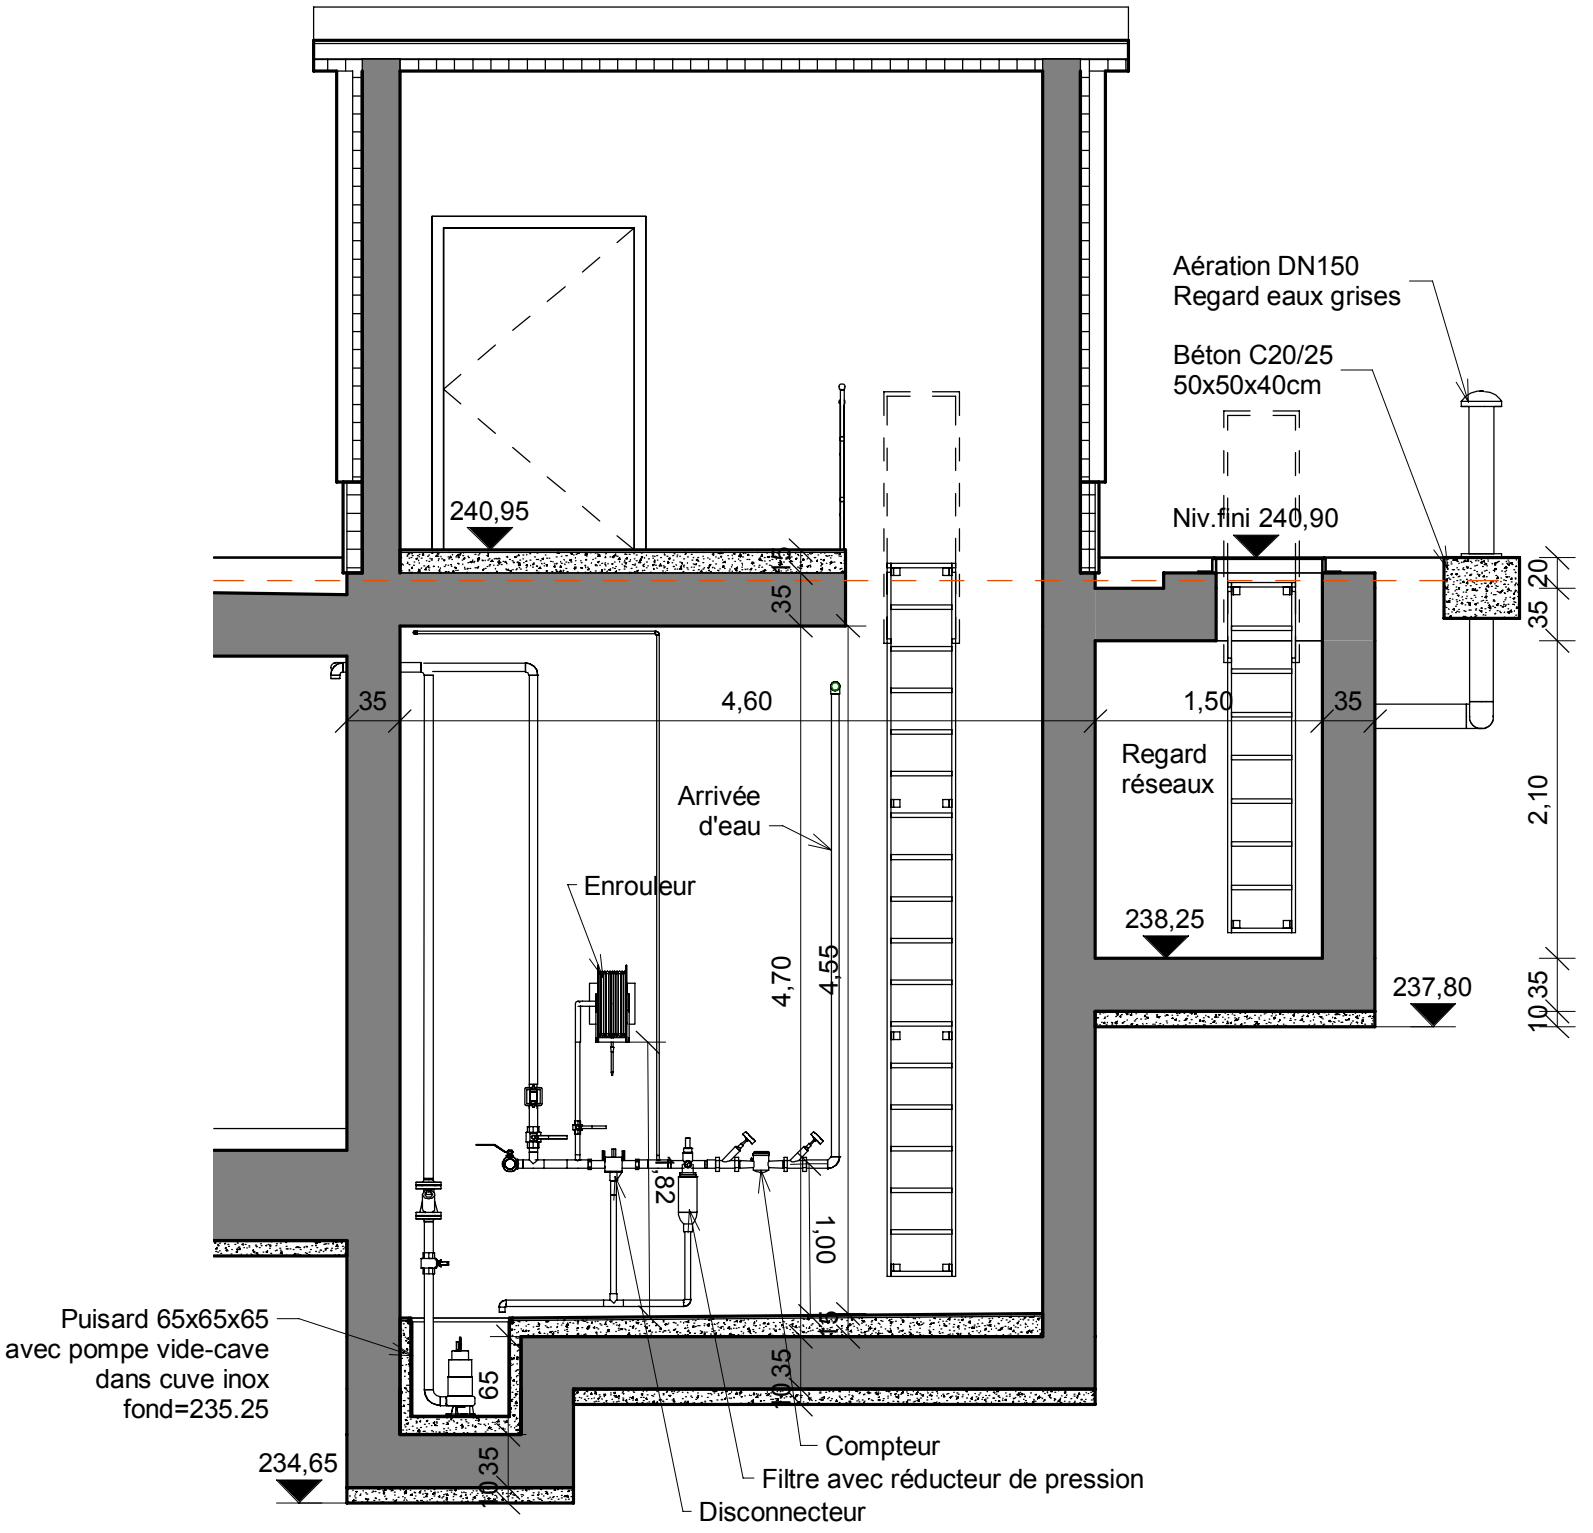
Aération DN150
Regard eaux grises
Béton C20/25
50x50x40cm
240,95
Niv.fini 240,90
35
20
35
35
4,60
1,50
35
Regard
réseaux
2,10
Arrivée
d'eau
Enrouleur
238,25
4,70
4,55
237,80
10,35
82
1,00
Puisard 65x65x65
avec pompe vide-cave
dans cuve inox
fond=235.25
65
10,35
234,65
10,35
Compteur
Filtre avec réducteur de pression
Disconnecteur