COUPE A-A

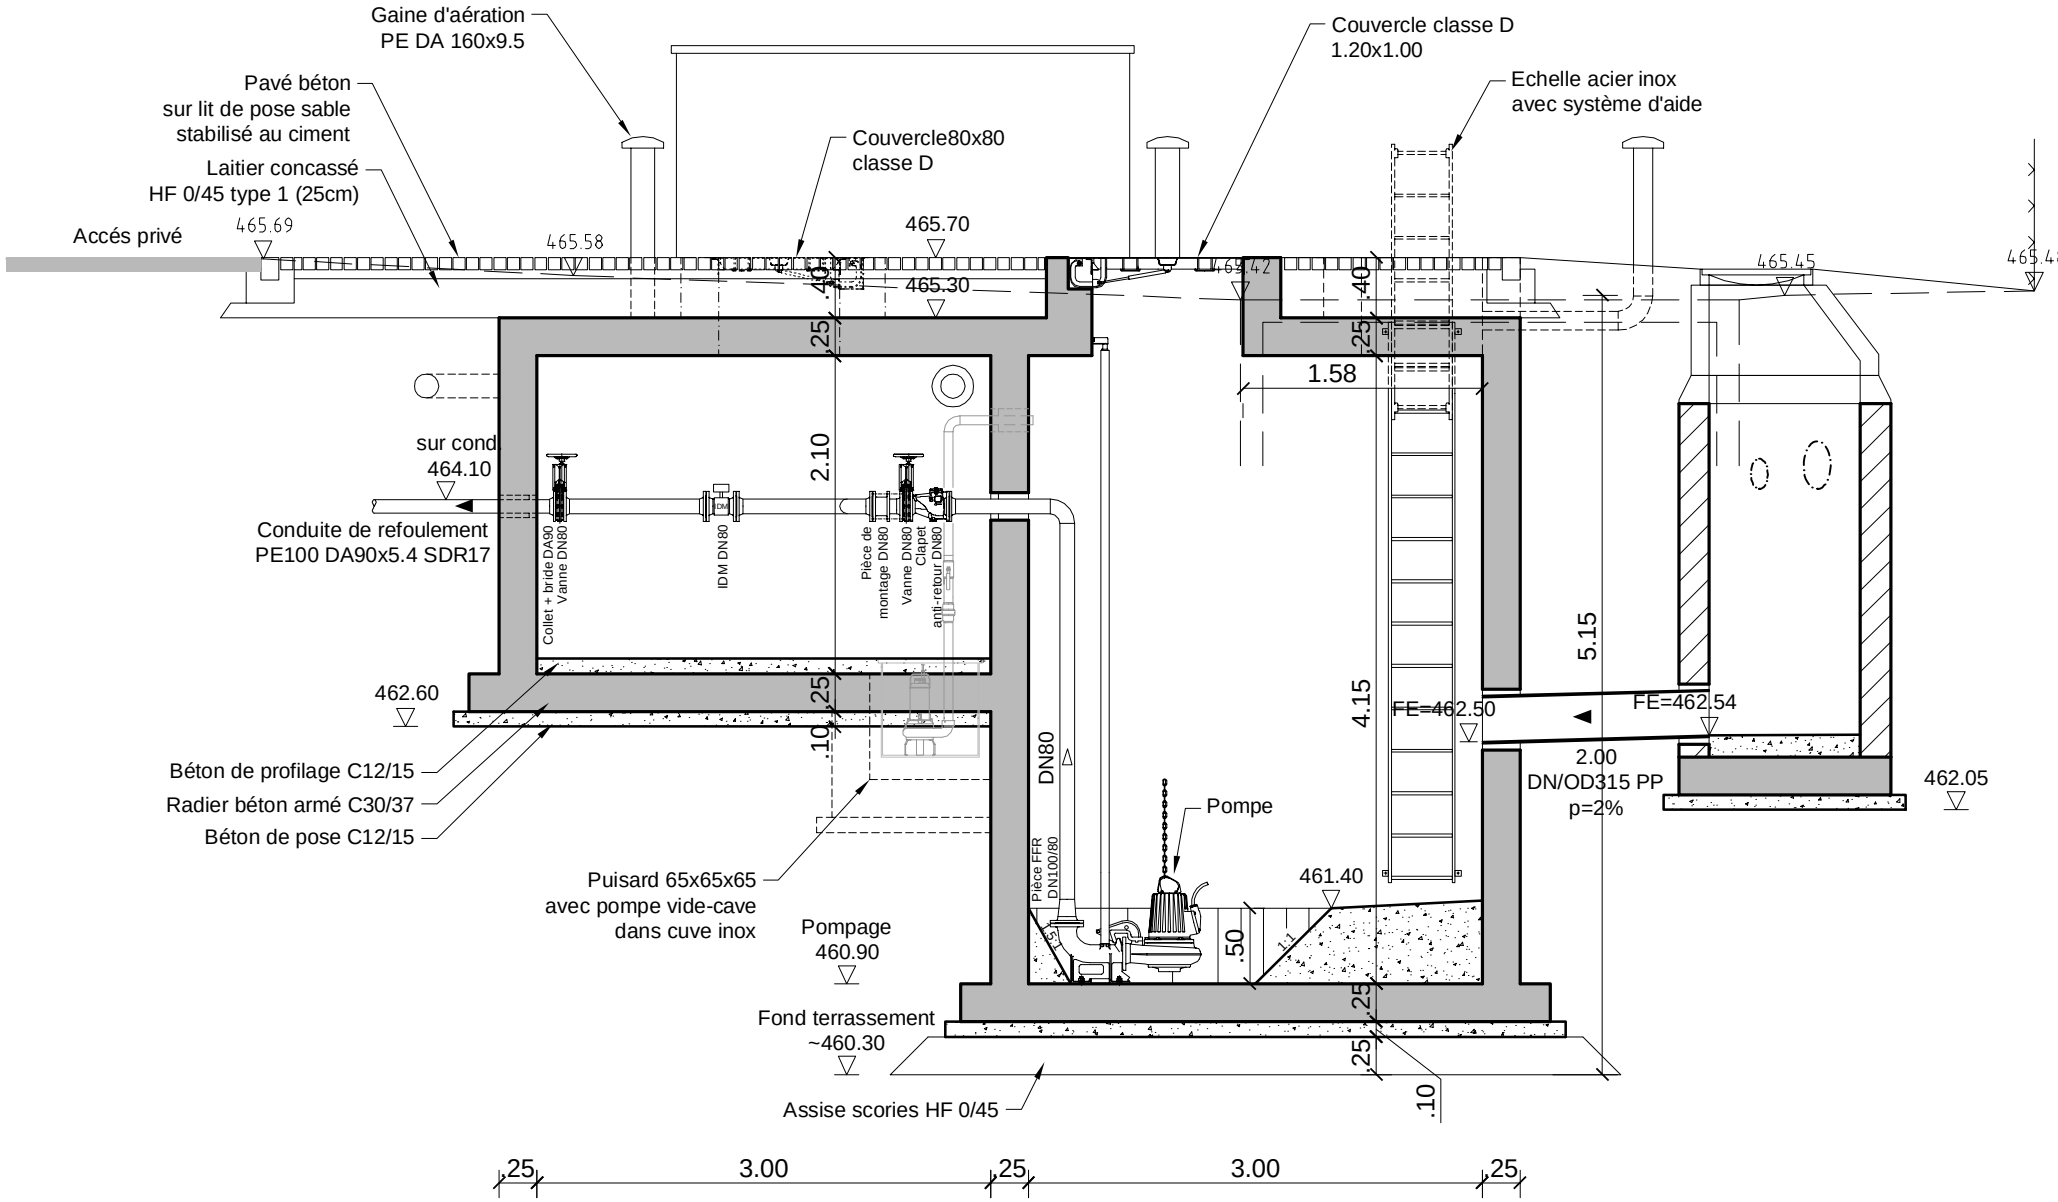
Gaine d'aération
PE DA 160x9.5
Pavé béton
sur lit de pose sable
stabilisé au ciment
Laitier concassé
HF 0/45 type 1 (25cm)
Accés privé
465.69
465.58
Couvercle80x80
classe D
465.70
465.30
Couvercle classe D
1.20x1.00
Echelle acier inox
avec système d'aide
465.42
465.45
465.48
1.58
sur cond.
464.10
Conduite de refoulement
PE100 DA90x5.4 SDR17
Collet + bride DA90
Vanne DN80
IDM DN80
Pièce de
montage DN80
Vanne DN80
Clapet
anti-retour DN80
2.10
462.60
Béton de profilage C12/15
Radier béton armé C30/37
Béton de pose C12/15
Puisard 65x65x65
avec pompe vide-cave
dans cuve inox
Pompage
460.90
DN80
Pièce FFR
DN100/80
Pompe
461.40
Fond terrassement
~460.30
Assise scories HF 0/45
4.15
5.15
FE=462.50
FE=462.54
2.00
DN/OD315 PP
p=2%
462.05
40
25
10
50
1:1
25
3.00
25
3.00
25