Draufsicht

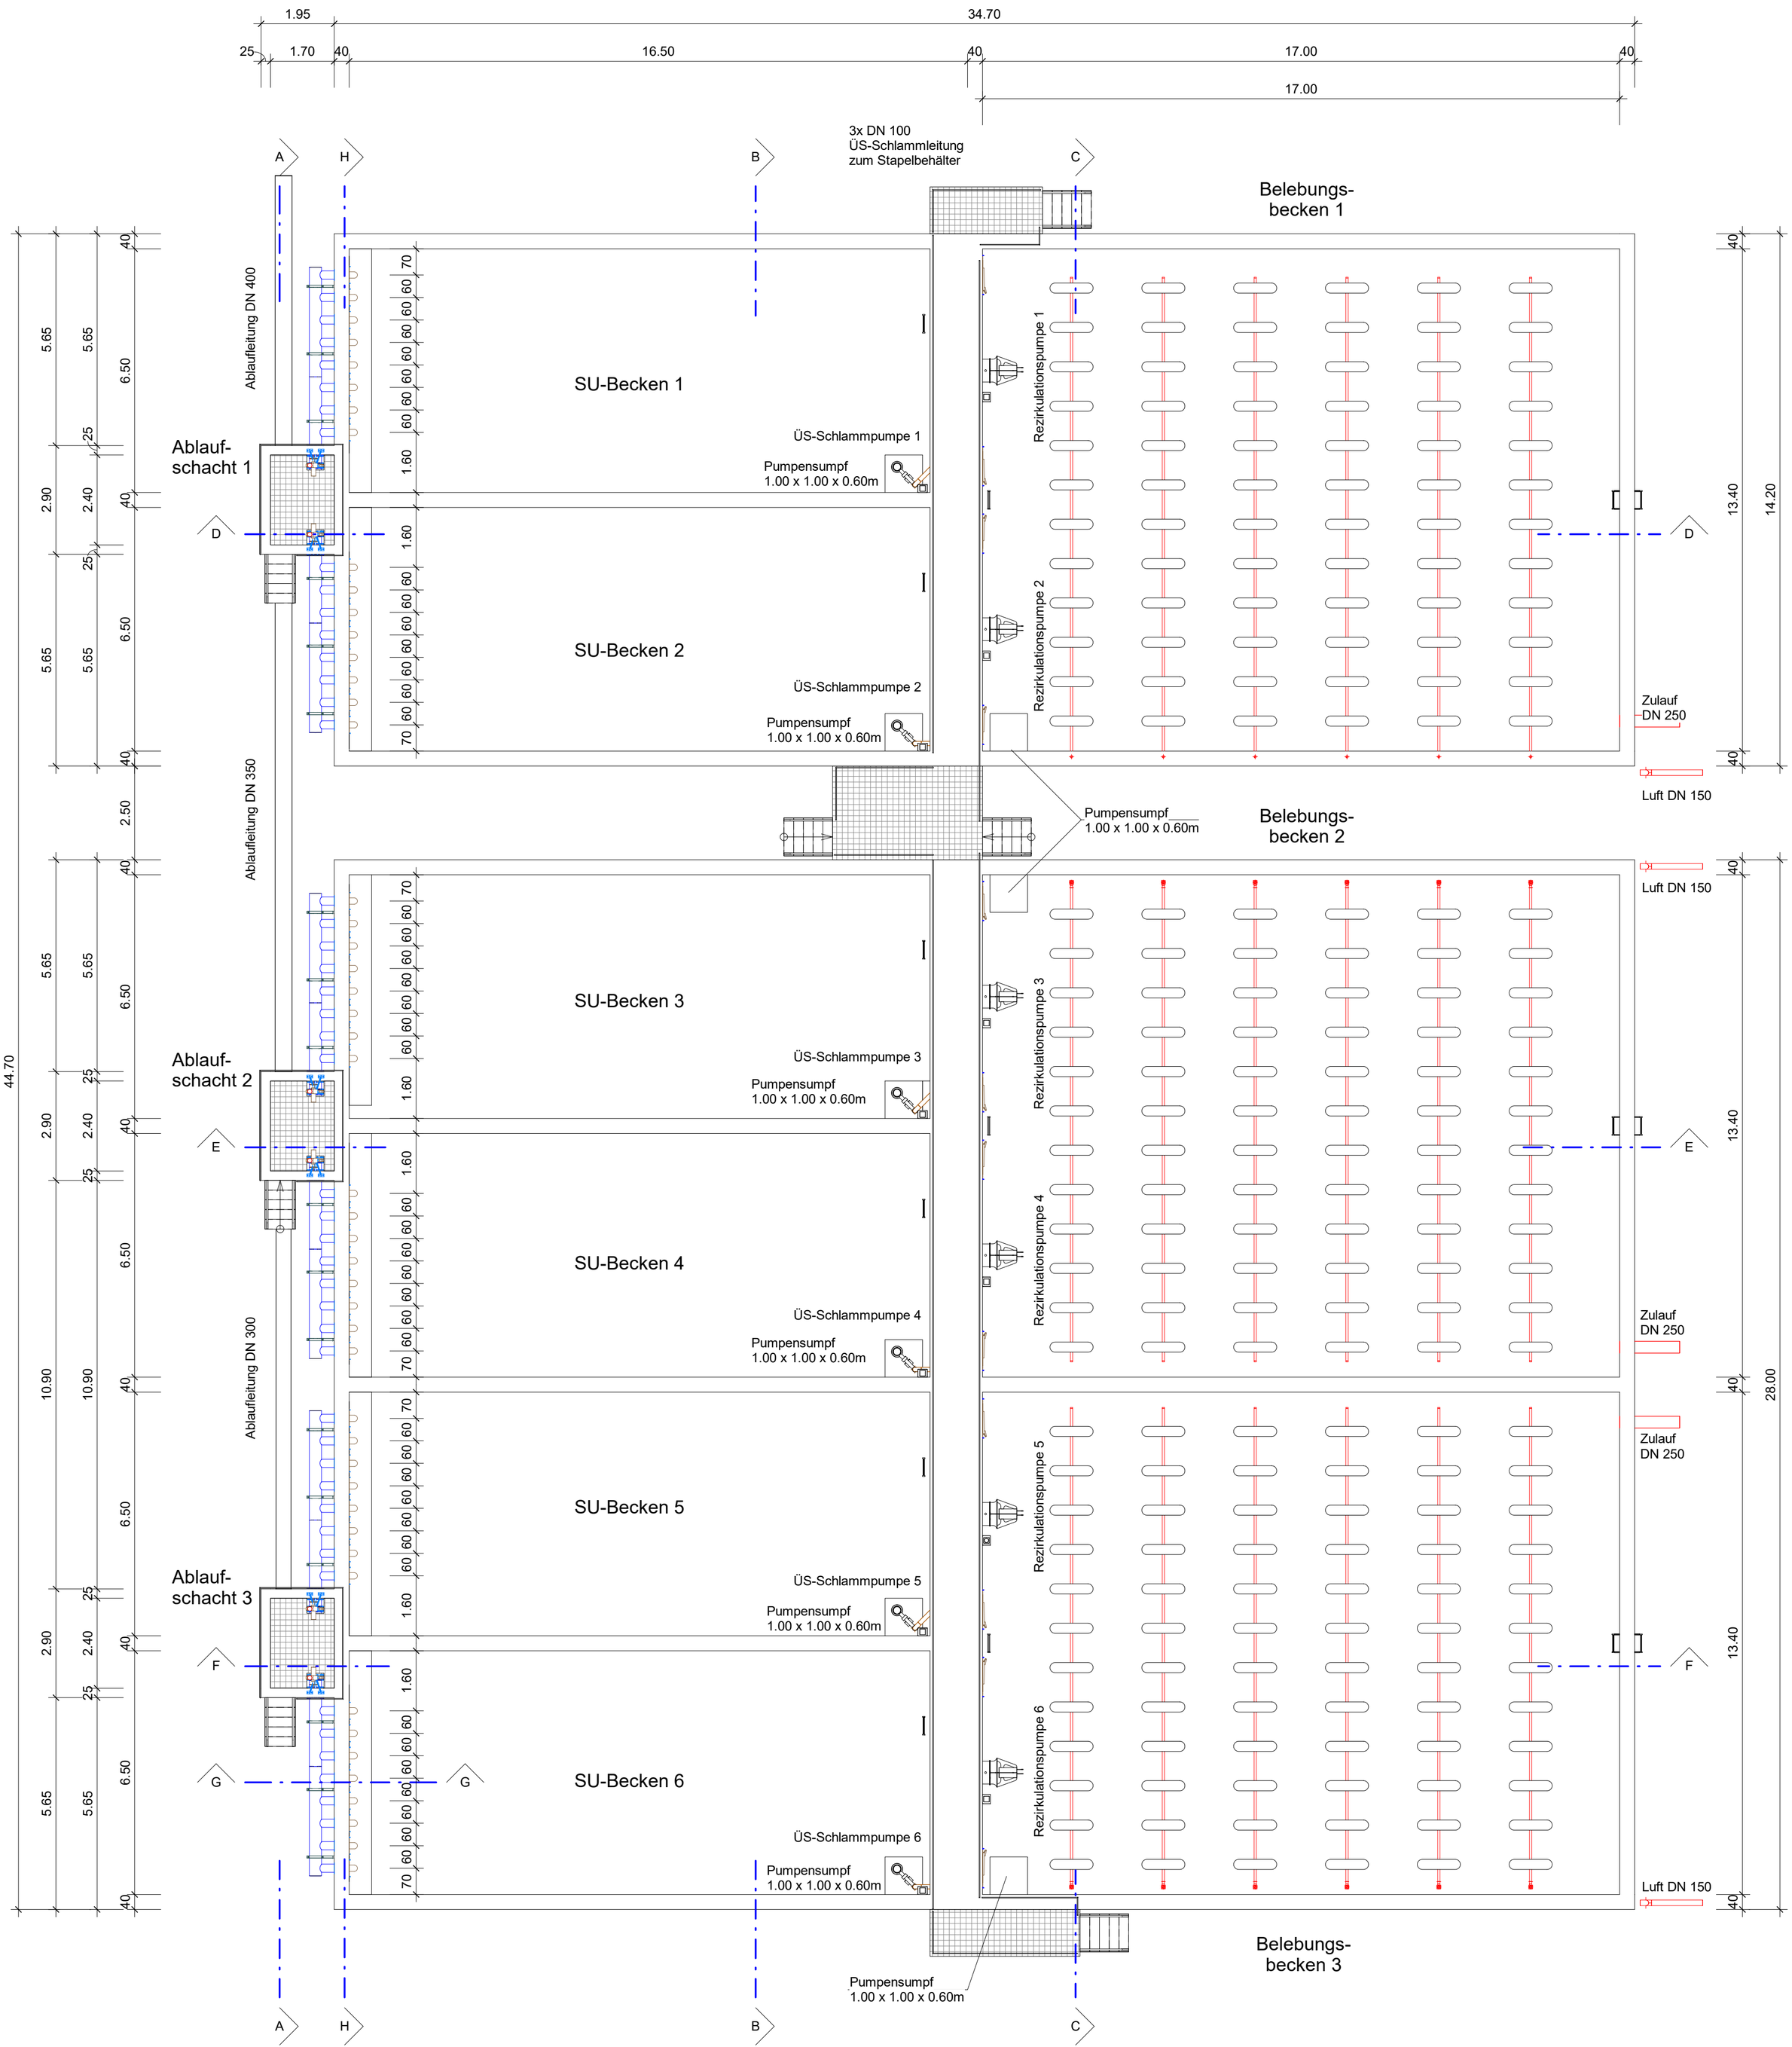
1.95
34.70
25
1.70
40
16.50
40
17.00
40
17.00
3x DN 100
ÜS-Schlammleitung
zum Stapelbehälter
Belebungs-
becken 1
Belebungs-
becken 2
Belebungs-
becken 3
Ablaufleitung DN 400
Ablaufleitung DN 350
Ablaufleitung DN 300
Ablauf-
schacht 1
Ablauf-
schacht 2
Ablauf-
schacht 3
SU-Becken 1
SU-Becken 2
SU-Becken 3
SU-Becken 4
SU-Becken 5
SU-Becken 6
ÜS-Schlammpumpe 1
ÜS-Schlammpumpe 2
ÜS-Schlammpumpe 3
ÜS-Schlammpumpe 4
ÜS-Schlammpumpe 5
ÜS-Schlammpumpe 6
Pumpensumpf
1.00 x 1.00 x 0.60m
Rezirkulationspumpe 1
Rezirkulationspumpe 2
Rezirkulationspumpe 3
Rezirkulationspumpe 4
Rezirkulationspumpe 5
Rezirkulationspumpe 6
Zulauf
DN 250
Luft DN 150
44.70
28.00
13.40
14.20
5.82
A
H
B
C
D
E
F
G