4 Schnitt D - D
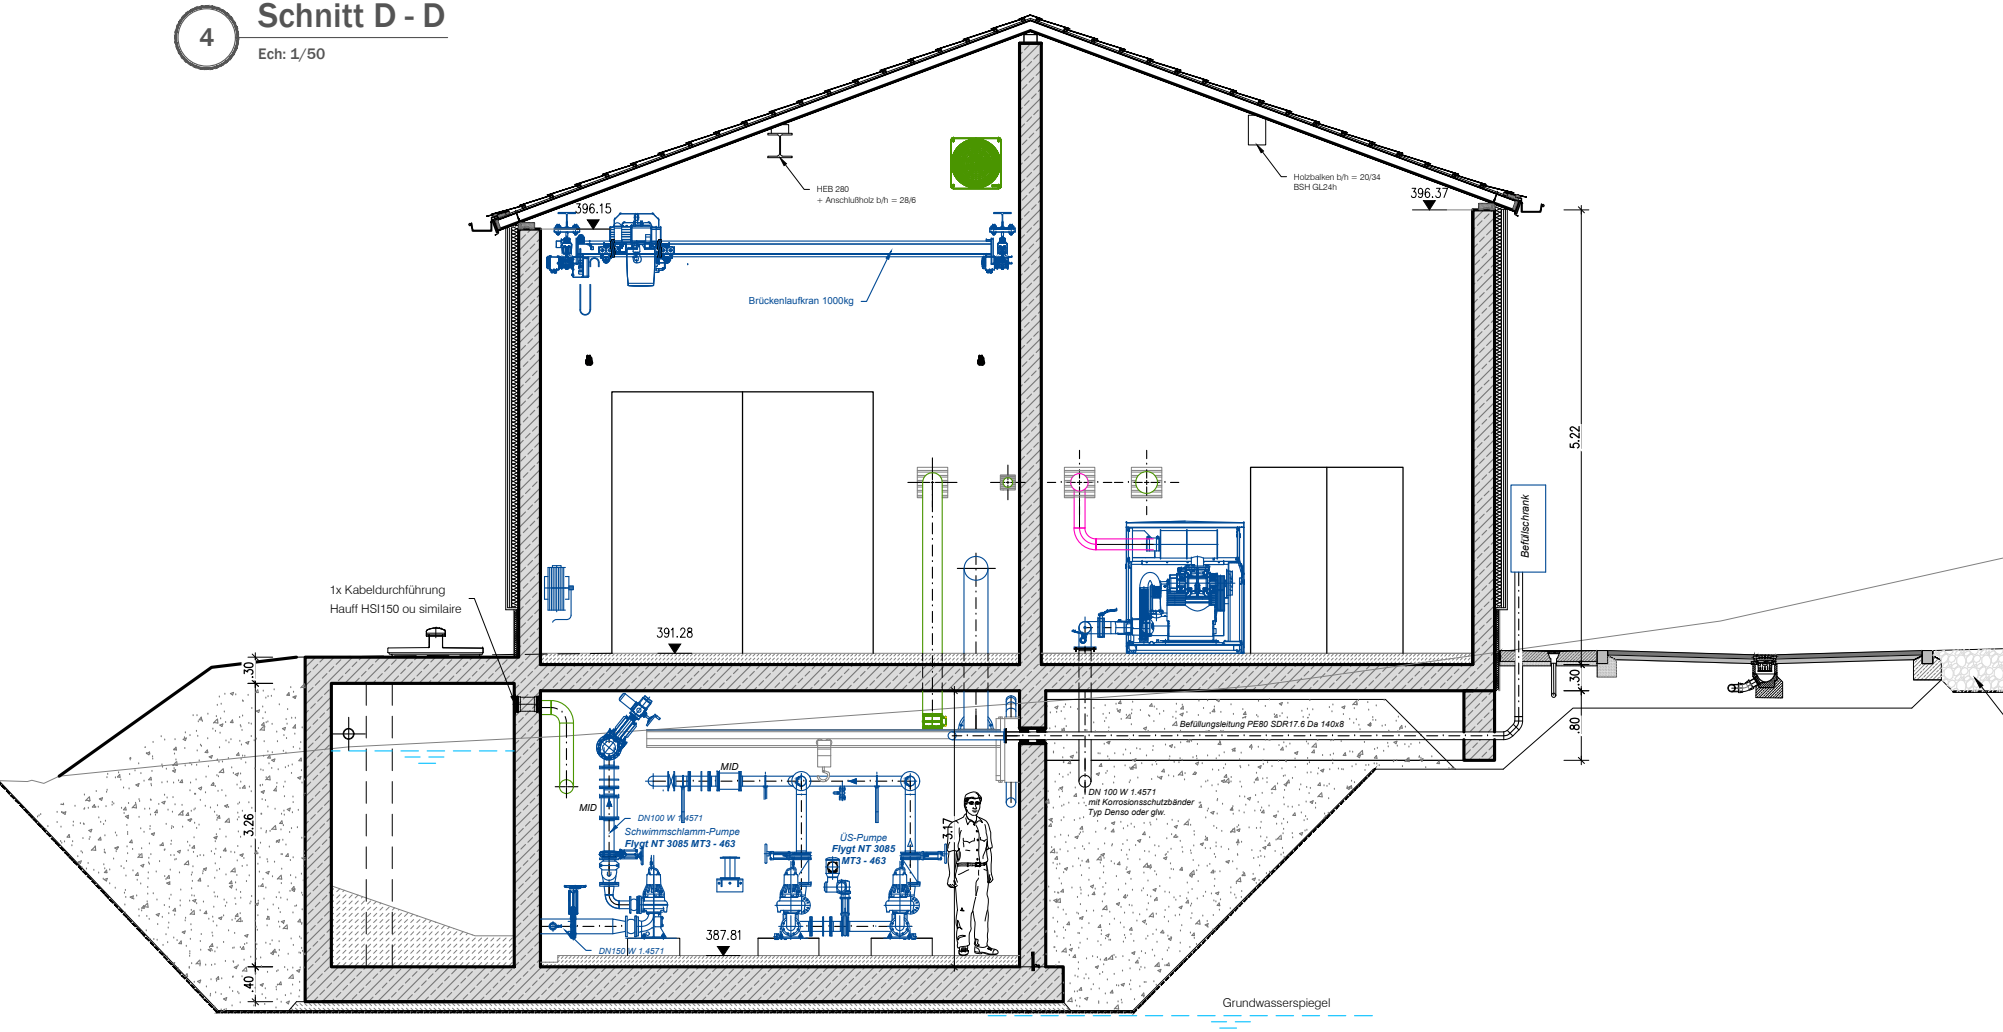
Ech: 1/50