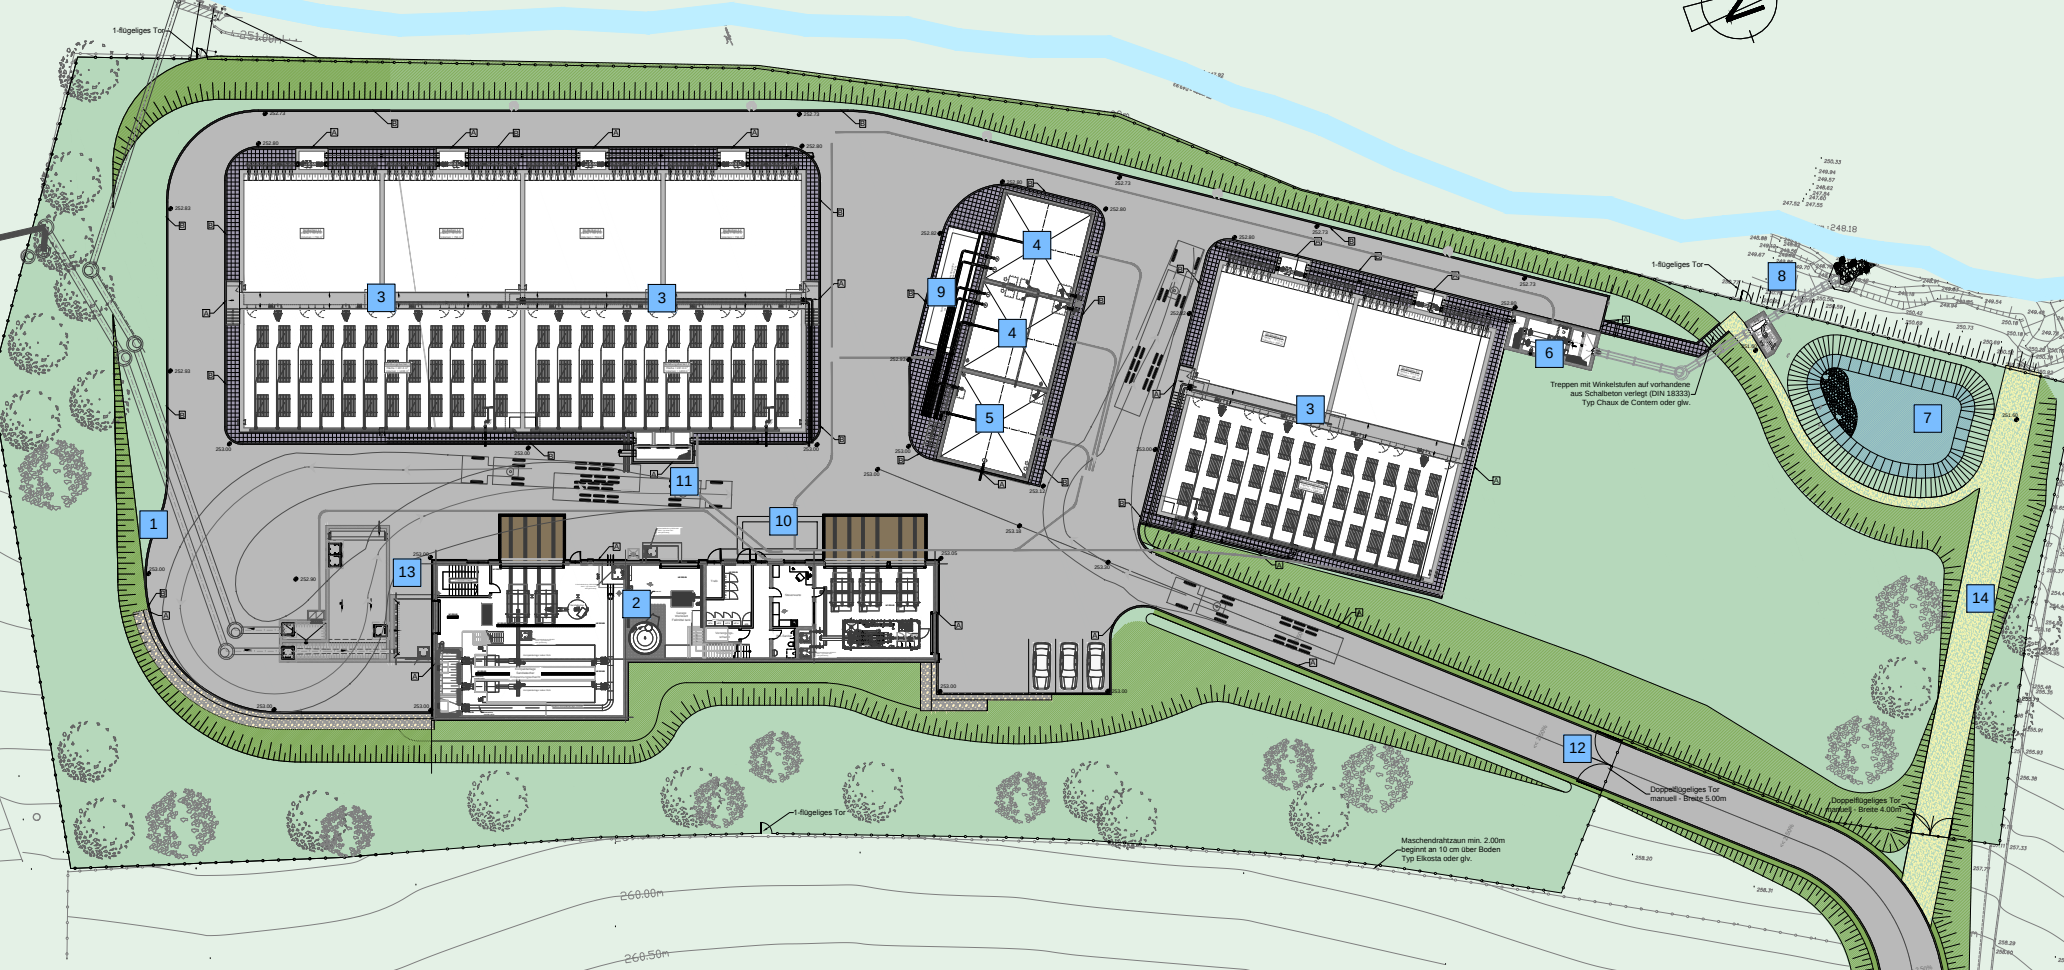
1-flügeliges Tor
1
2
3
3
3
4
4
5
6
7
8
9
10
11
12
13
14
1-flügeliges Tor
Treppen mit Winkelstufen auf vorhandene aus Schalbeton verlegt (DIN 18333) Typ Chaux de Contern oder glv.
Doppelflügeliges Tor manuell - Breite 5.00m
Doppelflügeliges Tor manuell - Breite 4.00m
1-flügeliges Tor
Maschendrahtzaun min. 2.00m beginnt an 10 cm über Boden Typ Elkosta oder glv.
260.00m
260.50m