Grundriss

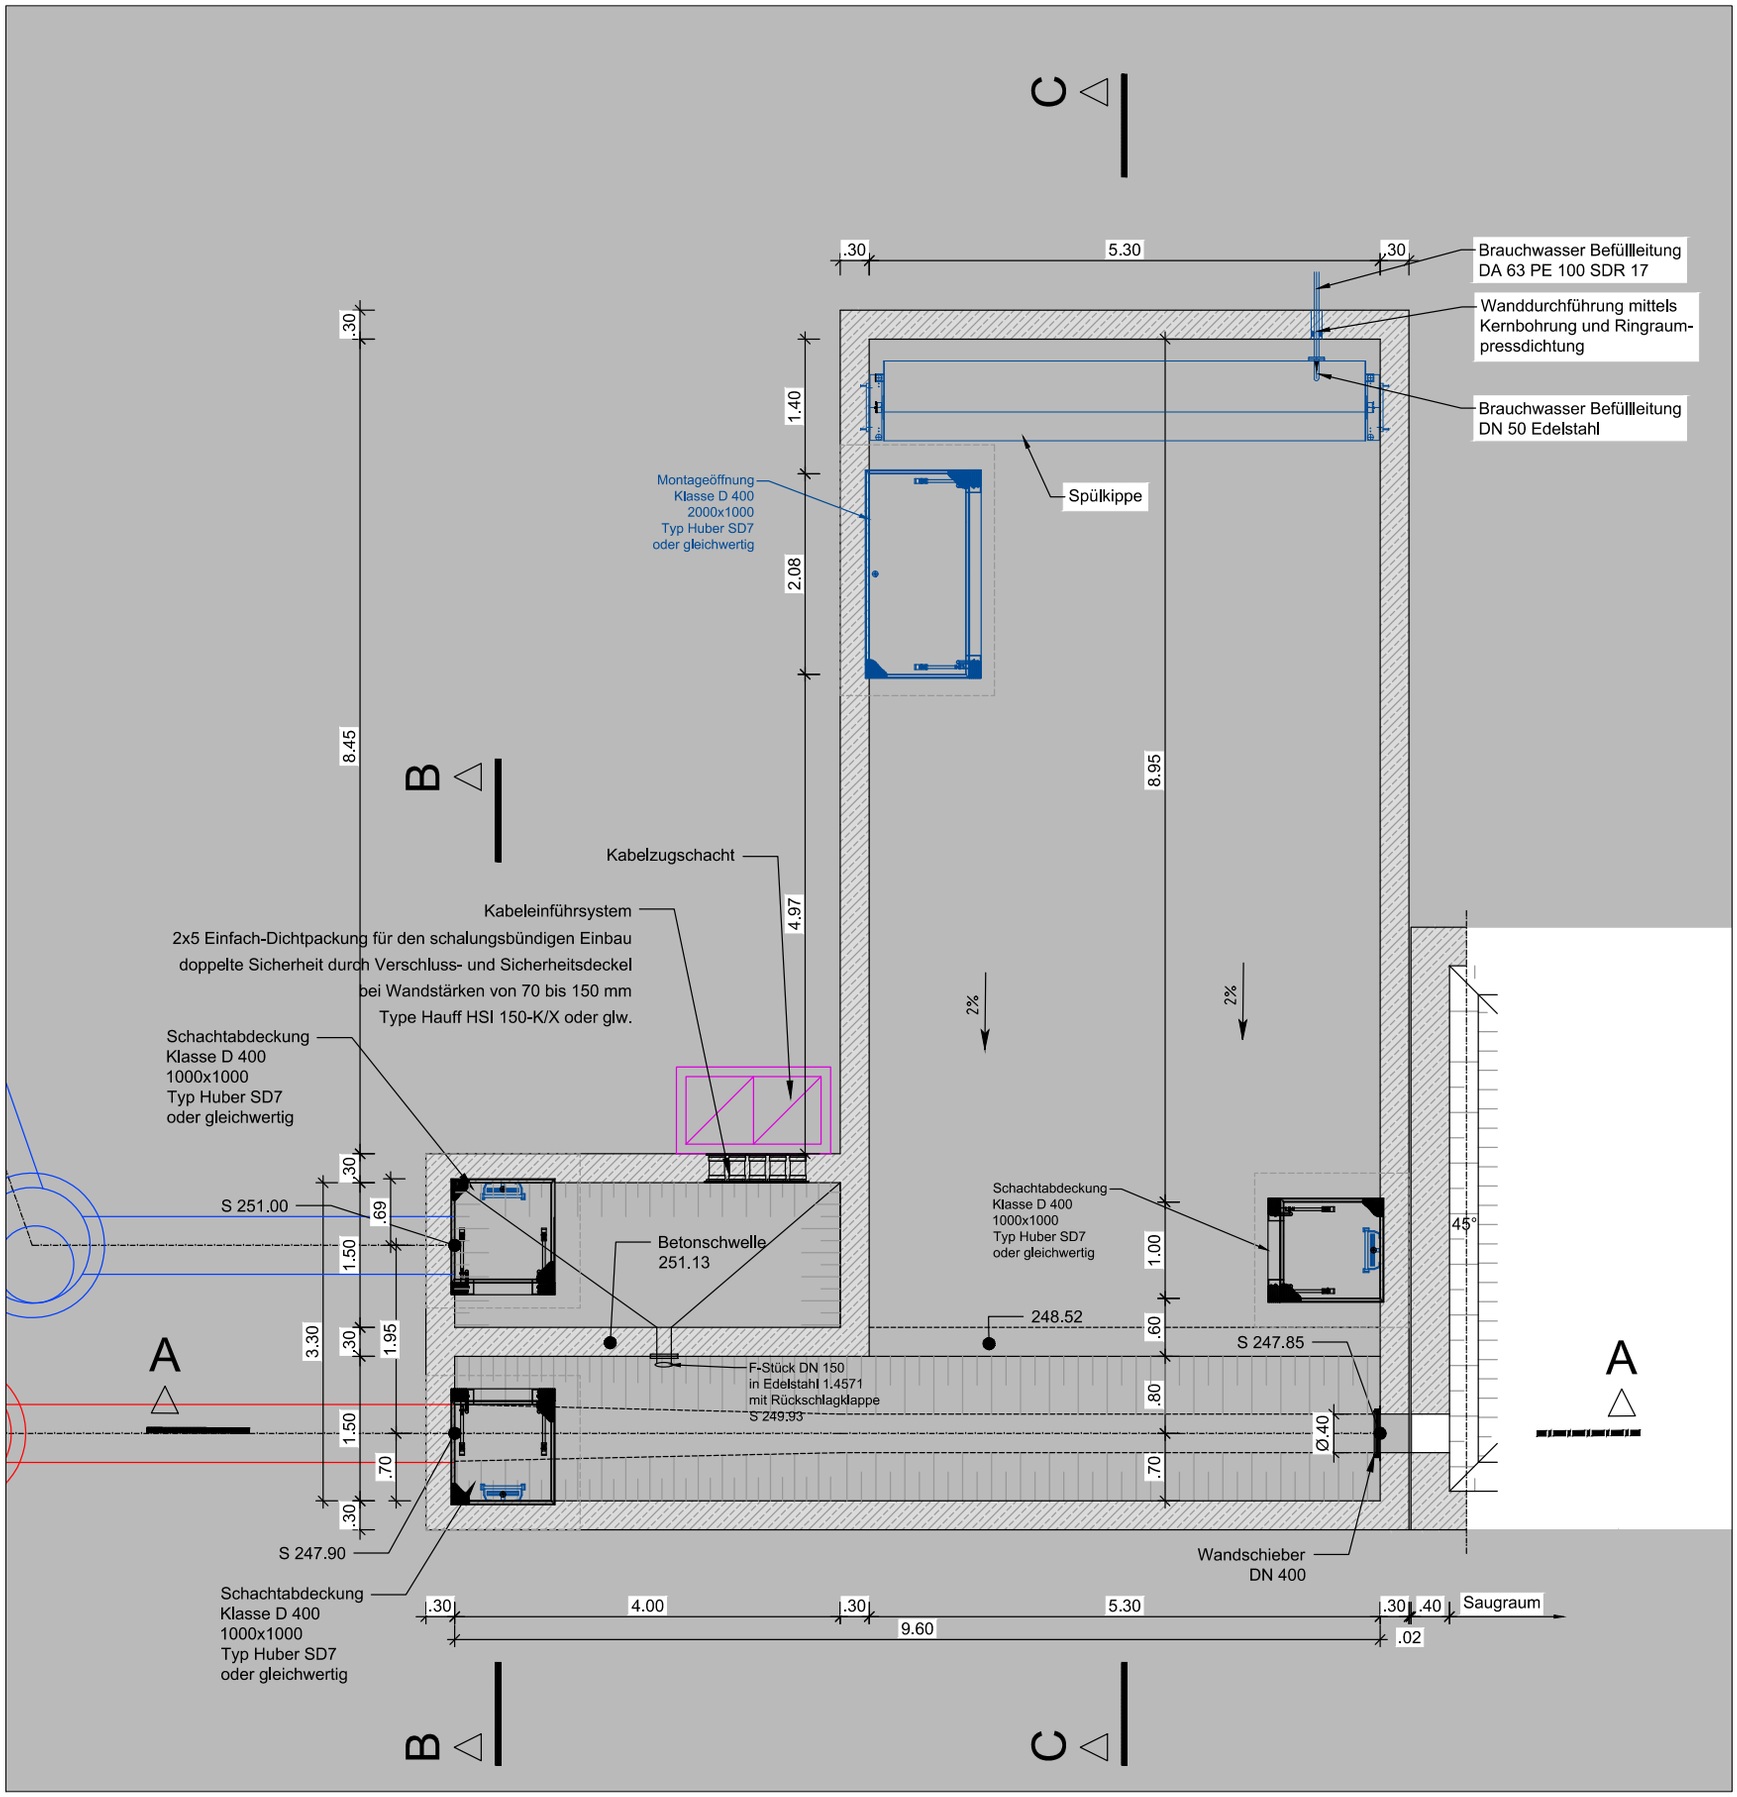
C
.30
5.30
.30
Brauchwasser Befüllleitung
DA 63 PE 100 SDR 17
Wanddurchführung mittels
Kernbohrung und Ringraum-
pressdichtung
Brauchwasser Befüllleitung
DN 50 Edelstahl
Spülkippe
Montageöffnung
Klasse D 400
2000x1000
Typ Huber SD7
oder gleichwertig
1.40
2.08
8.45
8.95
B
Kabelzugschacht
Kabeleinführsystem
2x5 Einfach-Dichtpackung für den schalungsbündigen Einbau
doppelte Sicherheit durch Verschluss- und Sicherheitsdeckel
bei Wandstärken von 70 bis 150 mm
Type Hauff HSI 150-K/X oder glw.
4.97
2%
2%
Schachtabdeckung
Klasse D 400
1000x1000
Typ Huber SD7
oder gleichwertig
S 251.00
.30
.69
1.50
Betonschwelle
251.13
Schachtabdeckung
Klasse D 400
1000x1000
Typ Huber SD7
oder gleichwertig
1.00
45°
248.52
.60
S 247.85
A
3.30
.30
1.95
F-Stück DN 150
in Edelstahl 1.4571
mit Rückschlagklappe
S 249.93
.80
Ø.40
1.50
.70
.70
.30
S 247.90
Wandschieber
DN 400
Schachtabdeckung
Klasse D 400
1000x1000
Typ Huber SD7
oder gleichwertig
.30
4.00
.30
5.30
.30
.40
Saugraum
9.60
.02
B
C