


Erdgeschoß 1/50

H
Δ

A
Δ

B
Δ

D
Δ

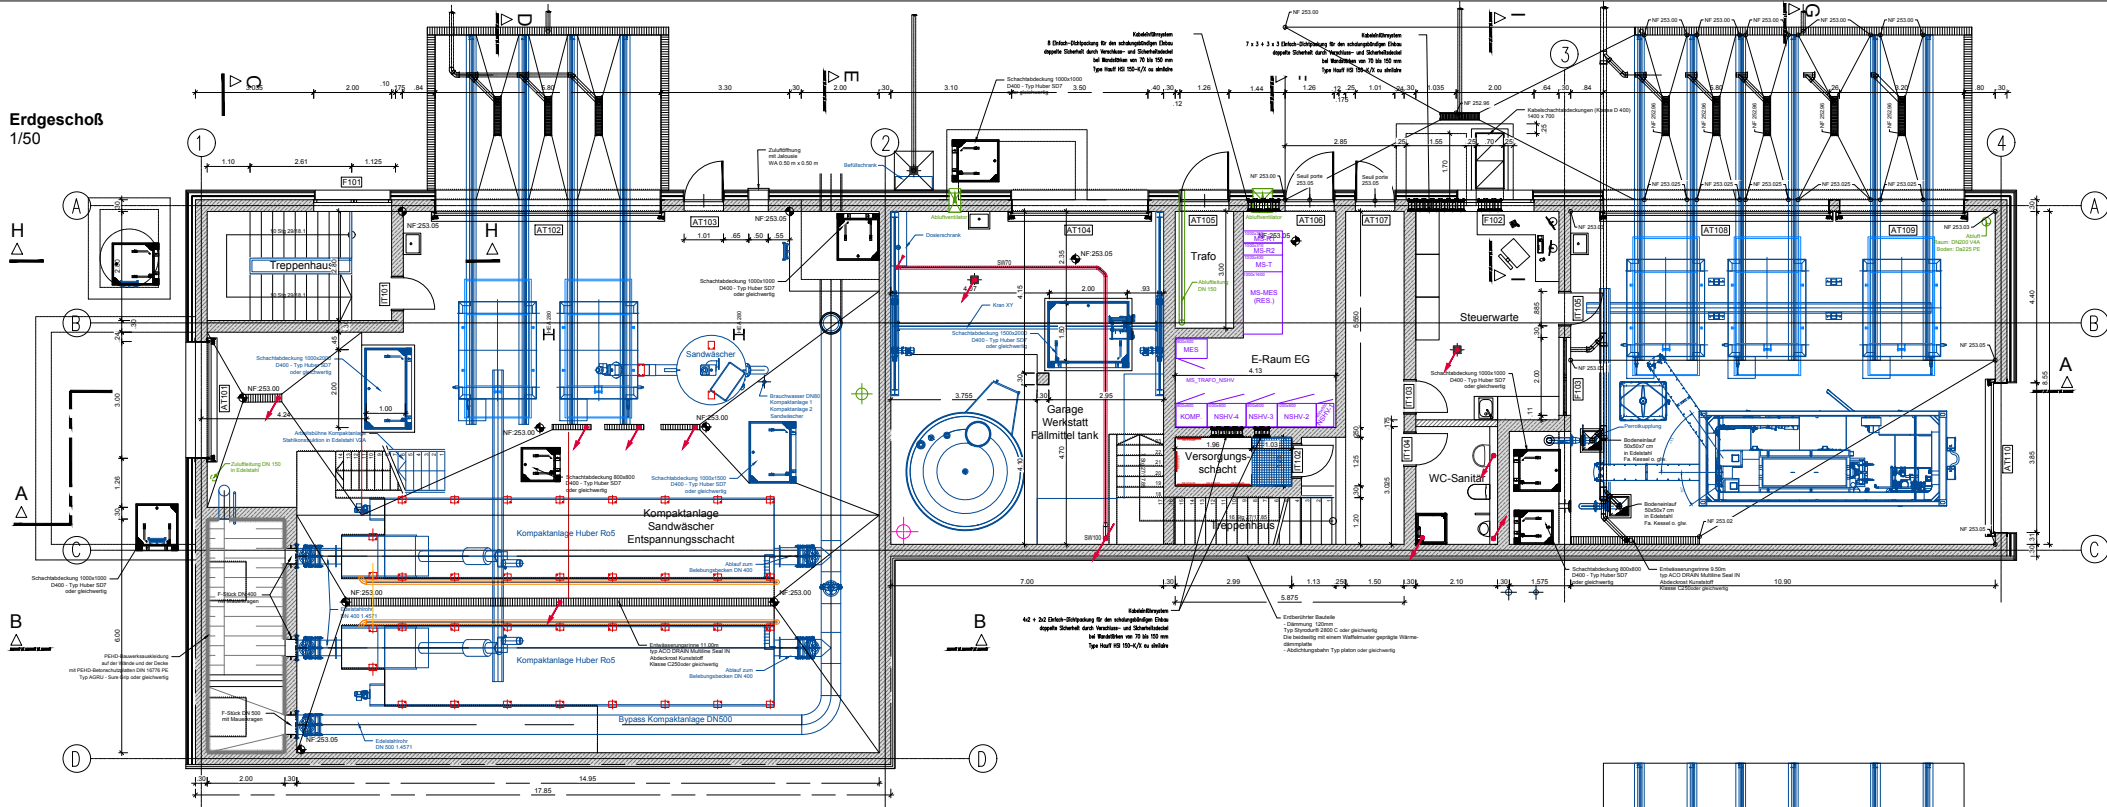





Schichtabdeckung 800x800
 D400 - Typ Huber SD7
 oder gleichwertig

