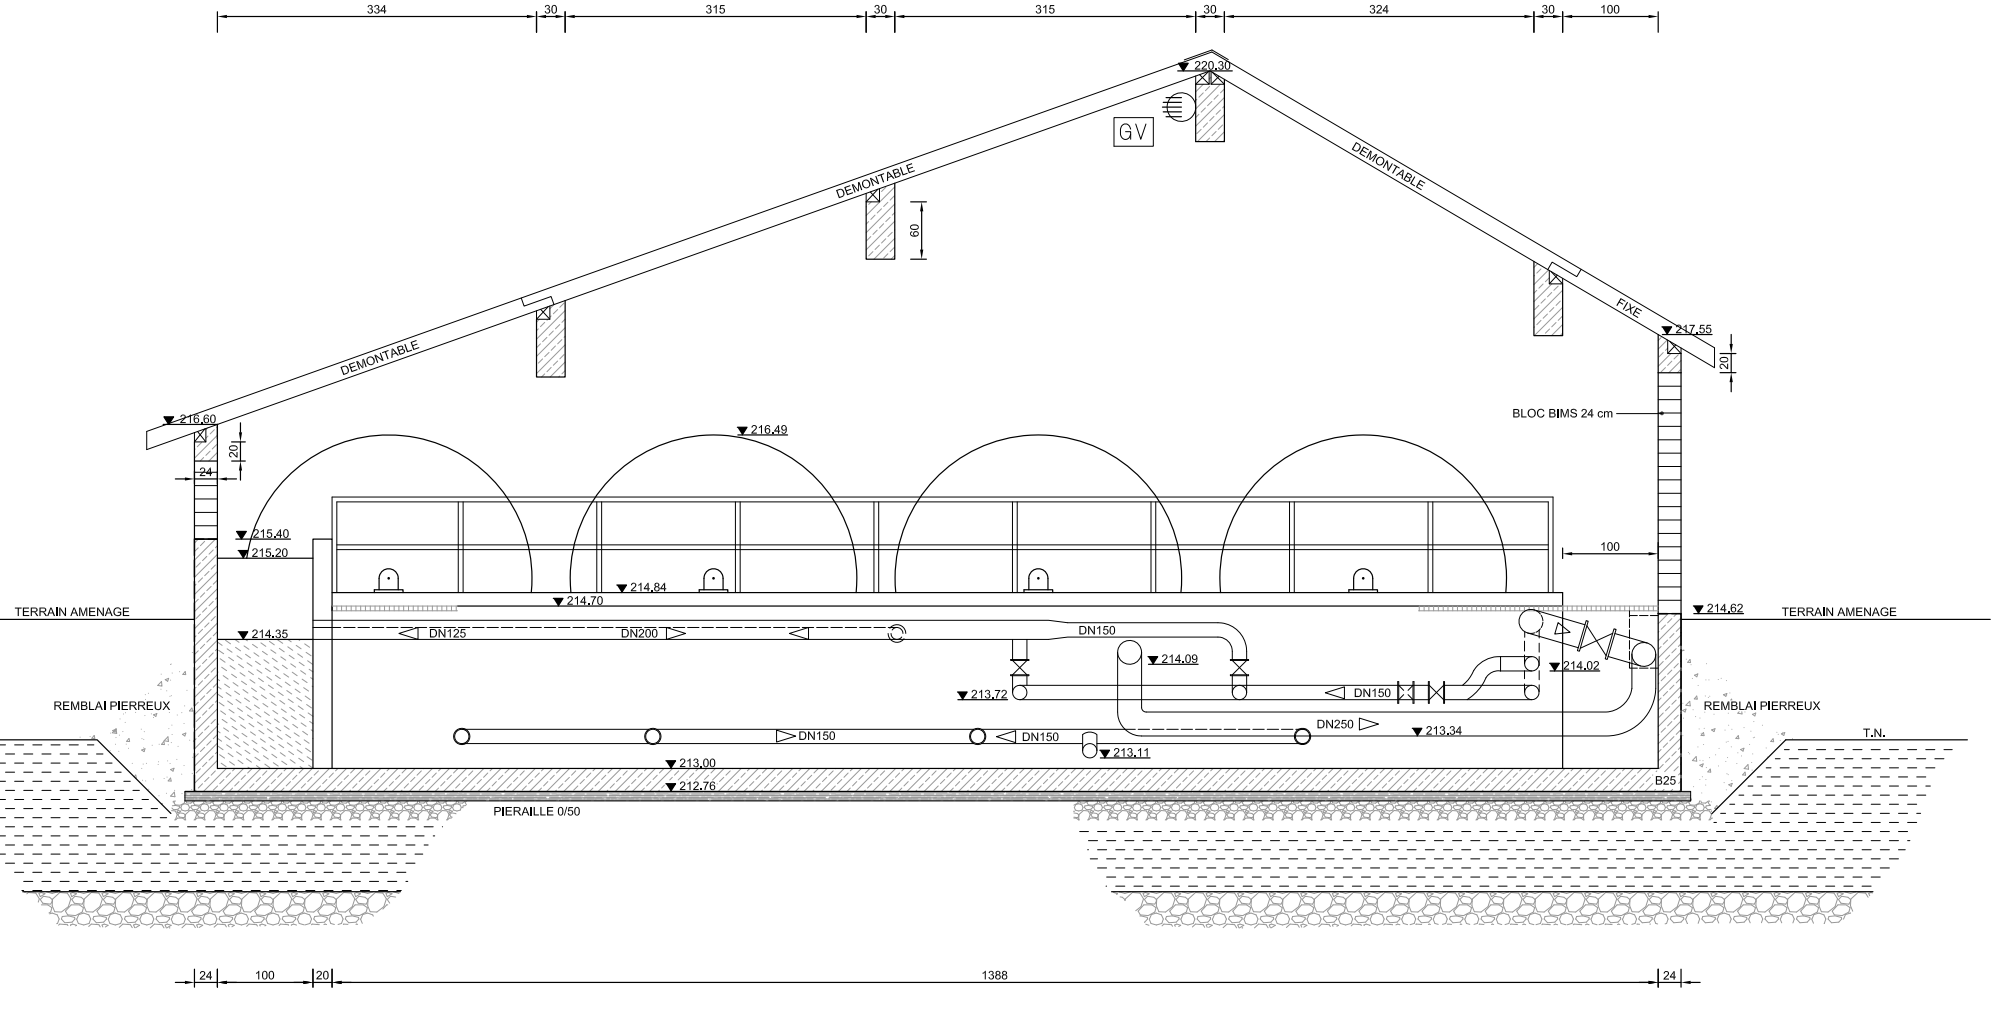
334
30
315
30
315
30
324
30
100
220,30
GV
DEMONTABLE
DEMONTABLE
FIXE
60
217,55
20
216,60
20
24
216,49
BLOC BIMS 24 cm
215,40
215,20
100
214,84
214,70
TERRAIN AMENAGE
214,62
TERRAIN AMENAGE
214,35
DN125
DN200
DN150
214,09
214,02
213,72
DN150
REMBLAI PIERREUX
REMBLAI PIERREUX
DN250
213,34
T.N.
DN150
DN150
213,11
213,00
212,76
B25
PIERAILLE 0/50
24
100
20
1388
24

COUPE 2 - 2'