Schnitt A-A
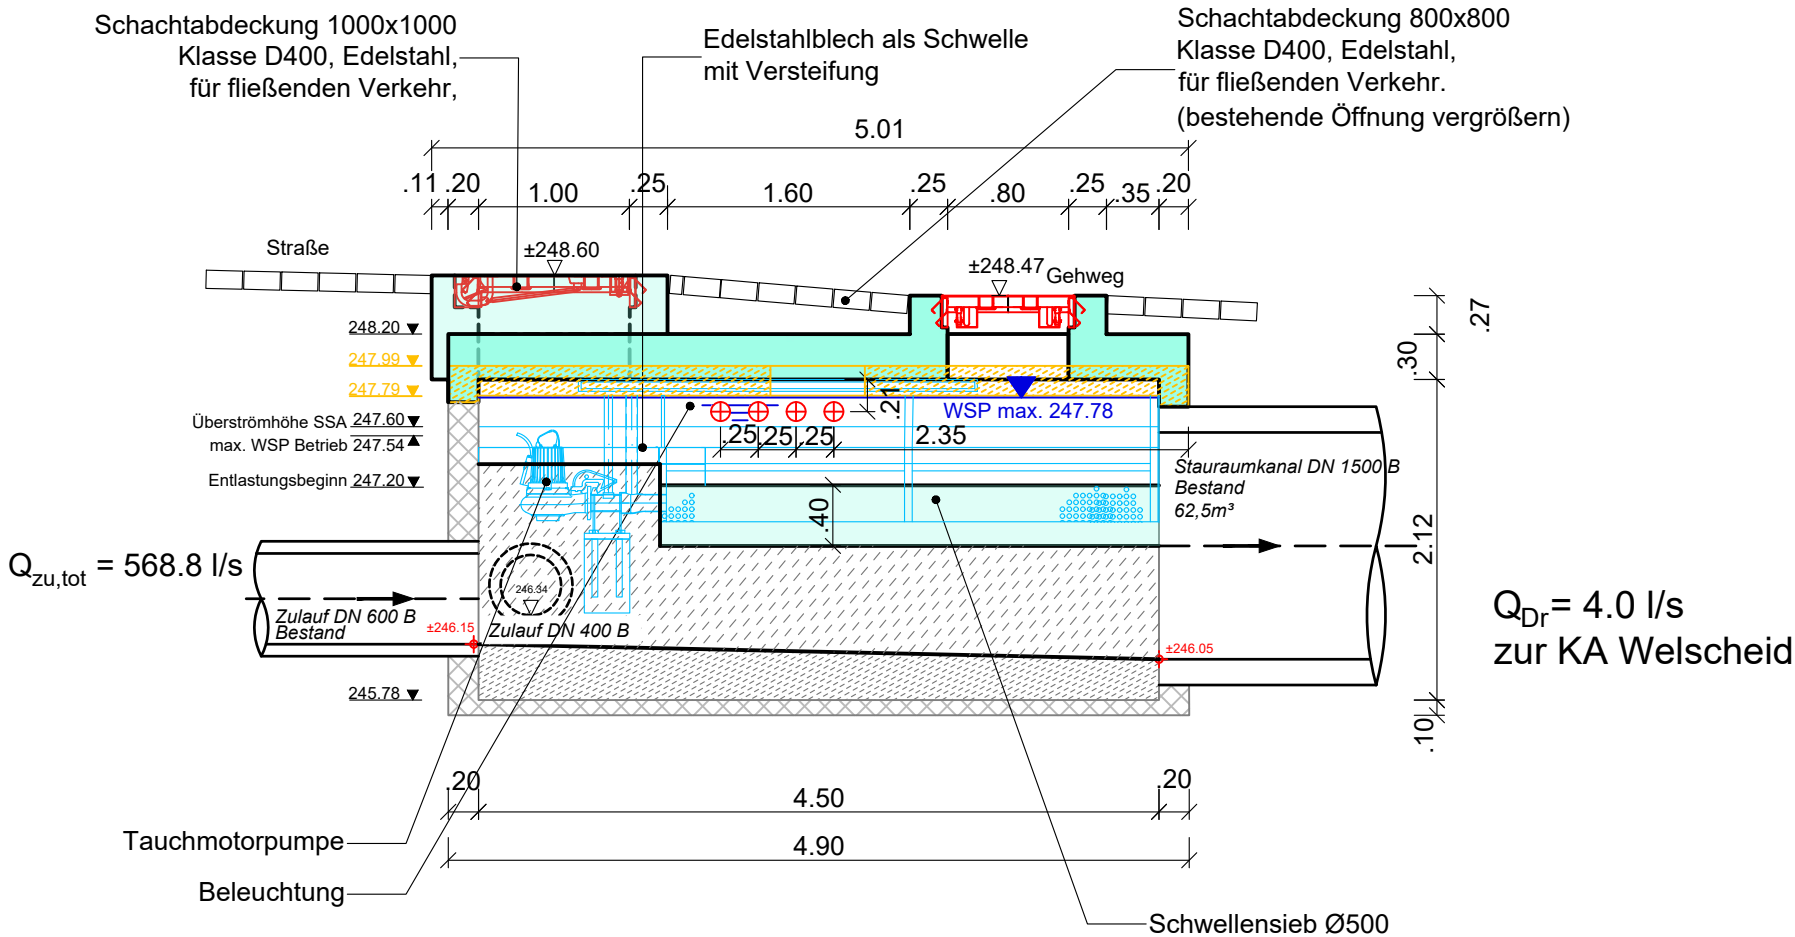
Deckelhöhen sind vor Ort
durch den Unternehmer zu prüfen!