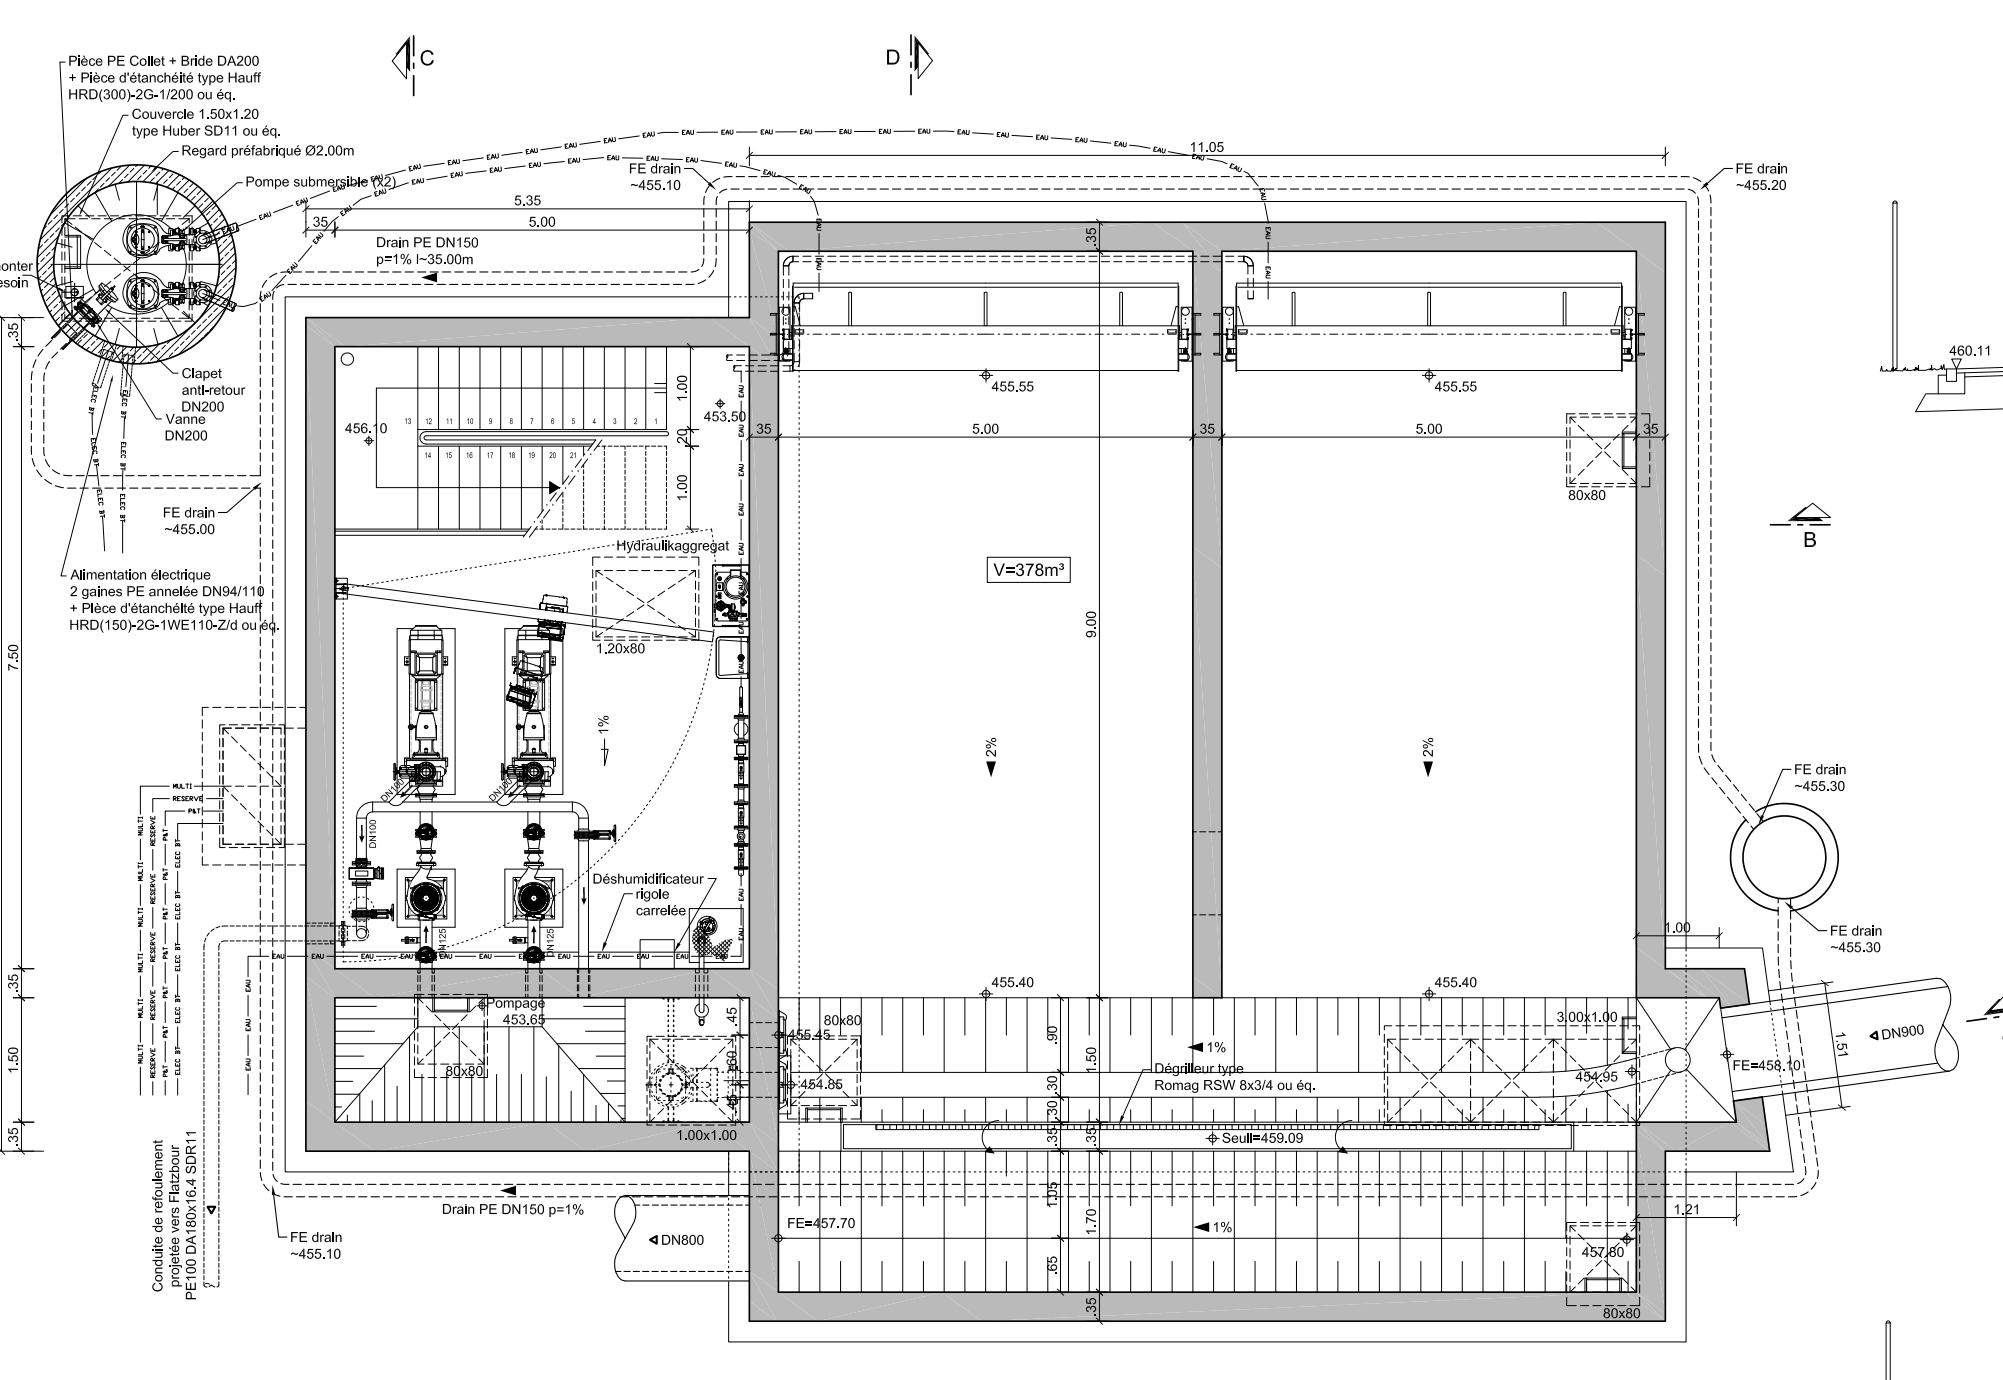
Pièce PE Collet + Bride DA200
+ Pièce d'étanchéité type Hauff
HRD(300)-2G-1/200 ou éq.
Couvercle 1.50x1.20
type Huber SD11 ou éq.
Regard préfabriqué Ø2.00m
Pompe submersible (x2)
Clapet
anti-retour
DN200
Vanne
DN200
FE drain
~455.00
Alimentation électrique
2 gaines PE annelée DN94/110
+ Pièce d'étanchéité type Hauff
HRD(150)-2G-1WE110-Z/d ou éq.
Conduite de refoulement
projetée vers Flatzbour
PE100 DA180x16.4 SDR11
FE drain
~455.10
Drain PE DN150 p=1% l~35.00m
FE drain
~455.10
FE drain
~455.20
11.05
5.35
5.00
35
7.50
1.50
456.10
453.50
1.00
20
Hydraulikaggregat
1.20x80
V=378m³
9.00
455.55
455.55
5.00
5.00
80x80
B
460.11
2%
2%
1%
Déshumidificateur
rigole
carrelée
DN100
DN125
DN150
Pompage
453.65
80x80
1.00x1.00
455.40
455.40
80x80
456.45
454.85
1%
Dégrilleur type
Romag RSW 8x3/4 ou éq.
3.00x1.00
454.95
FE drain
~455.30
FE drain
~455.30
1.00
DN900
1.51
FE=458.10
Seuil=459.09
Drain PE DN150 p=1%
DN800
FE=457.70
1%
1.70
1.05
.65
1.21
457.80
80x80